


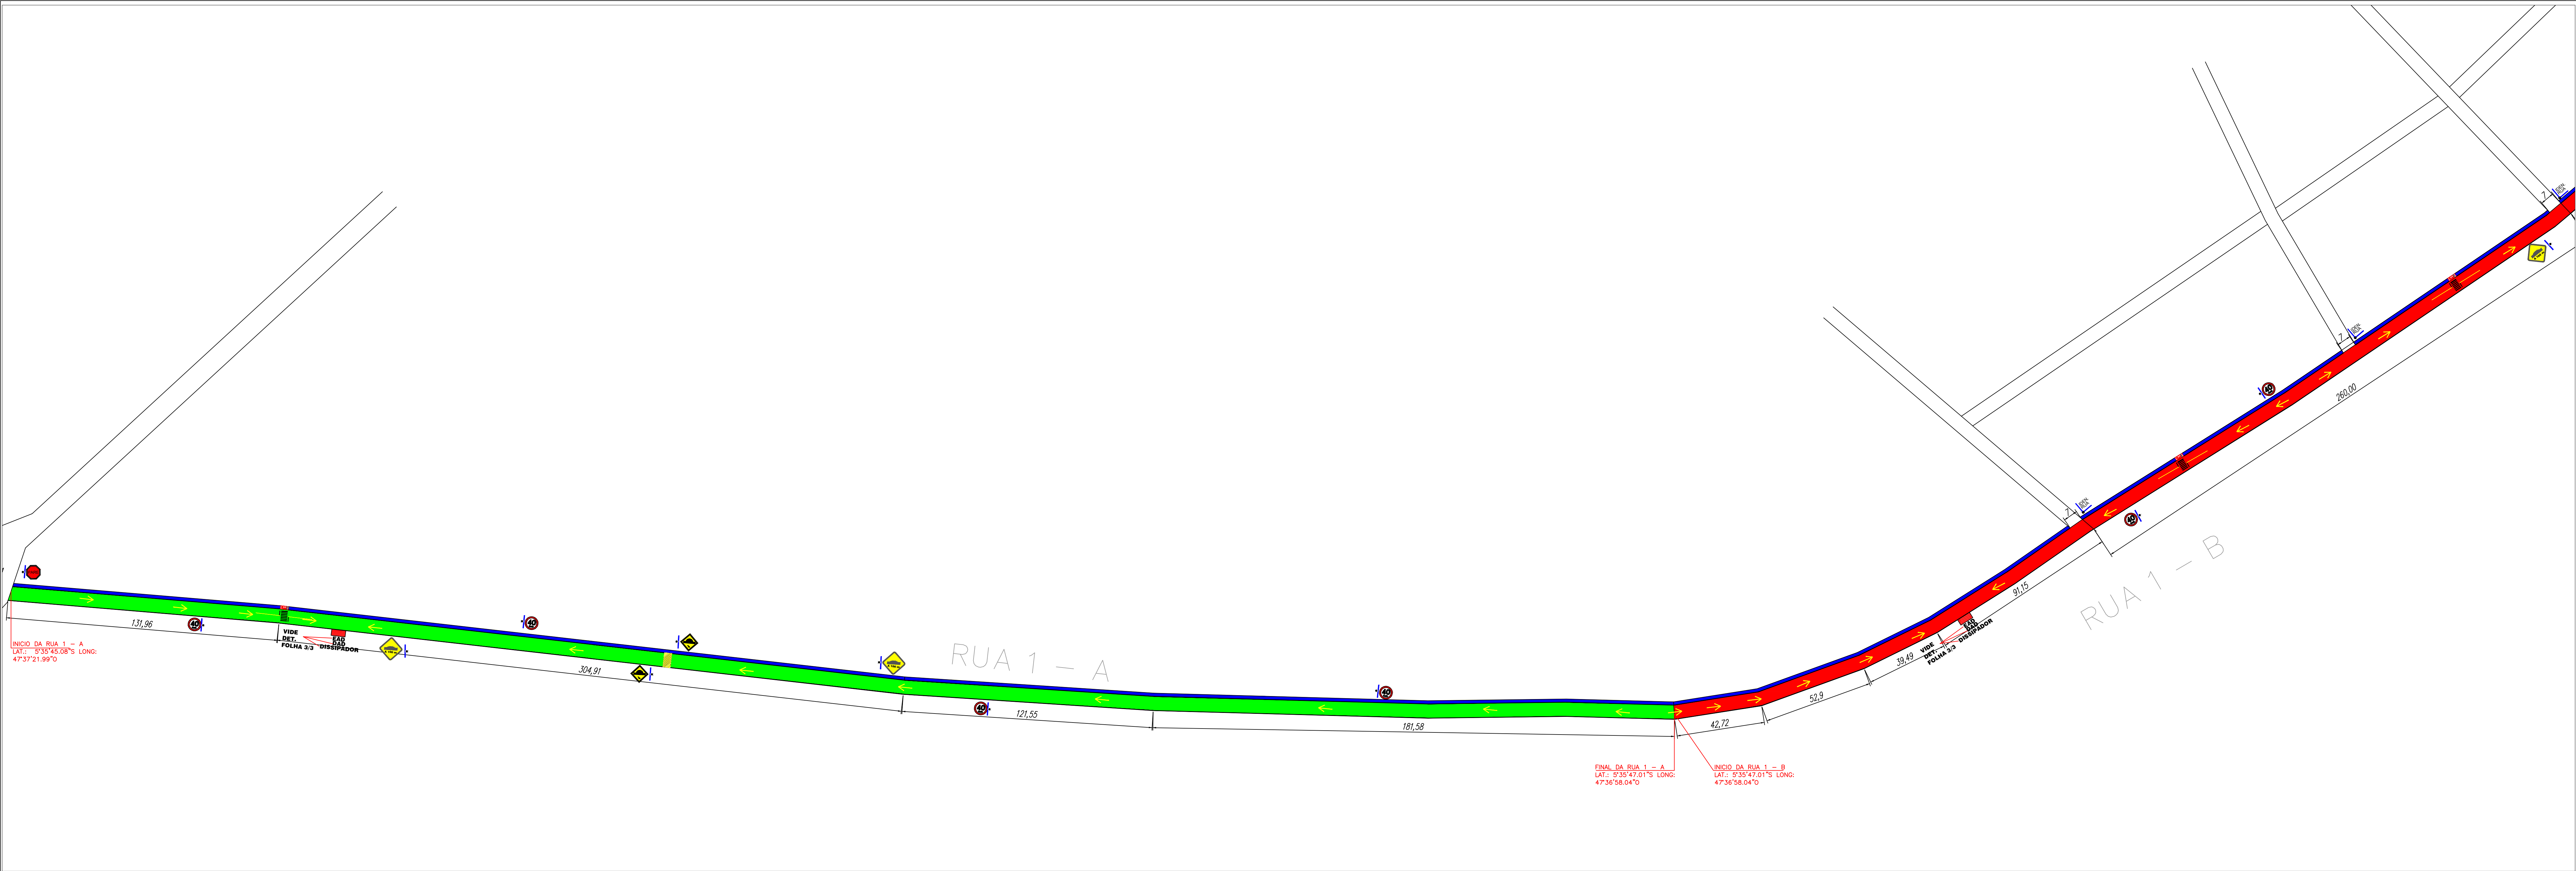
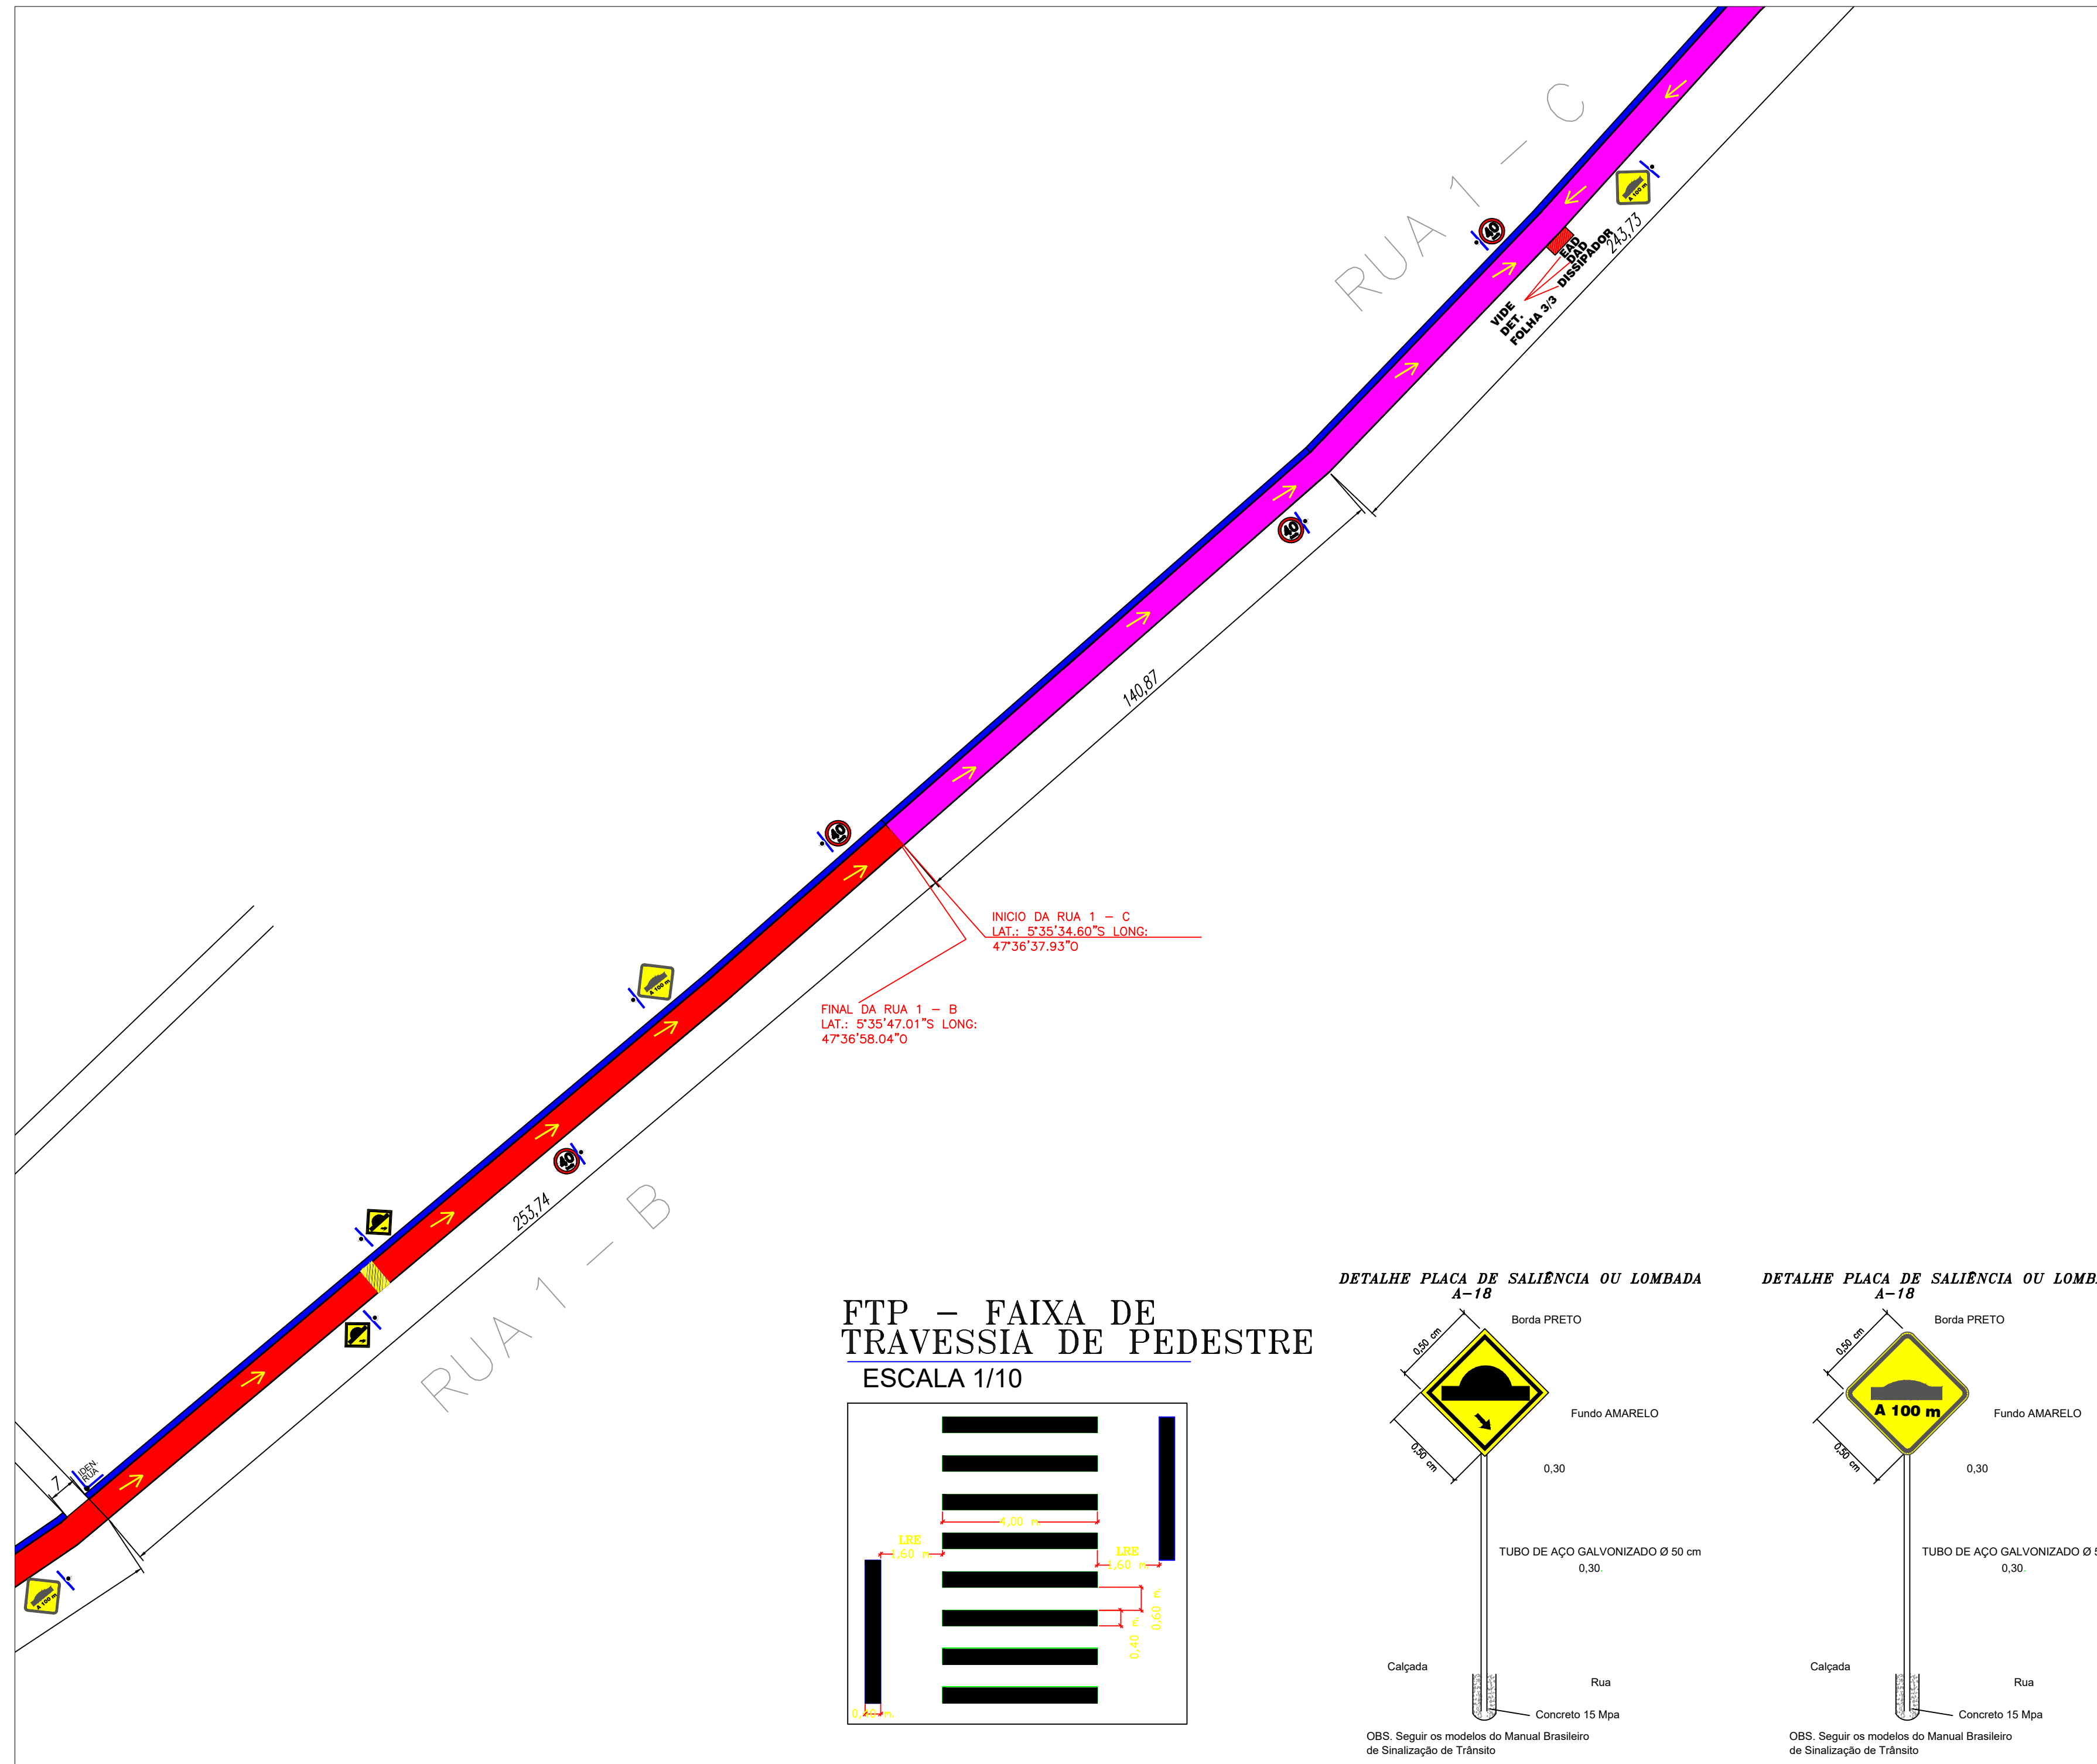
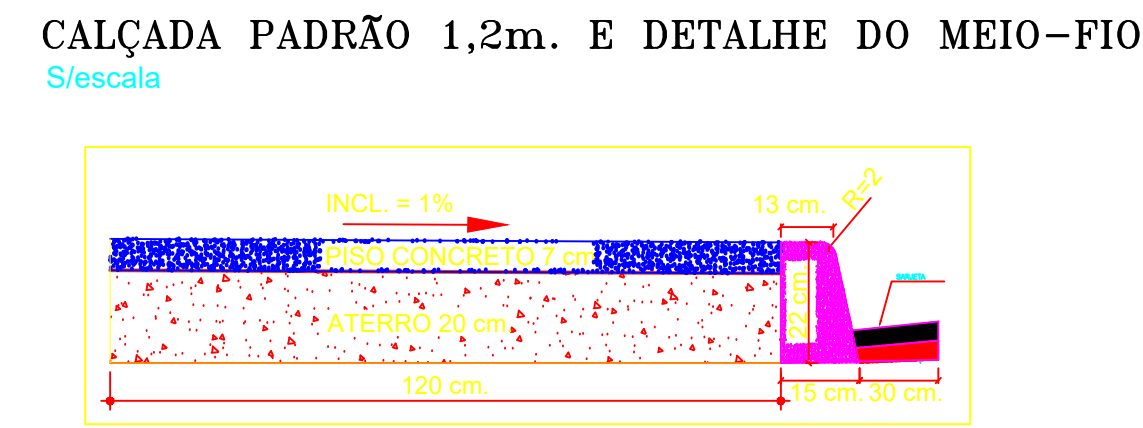
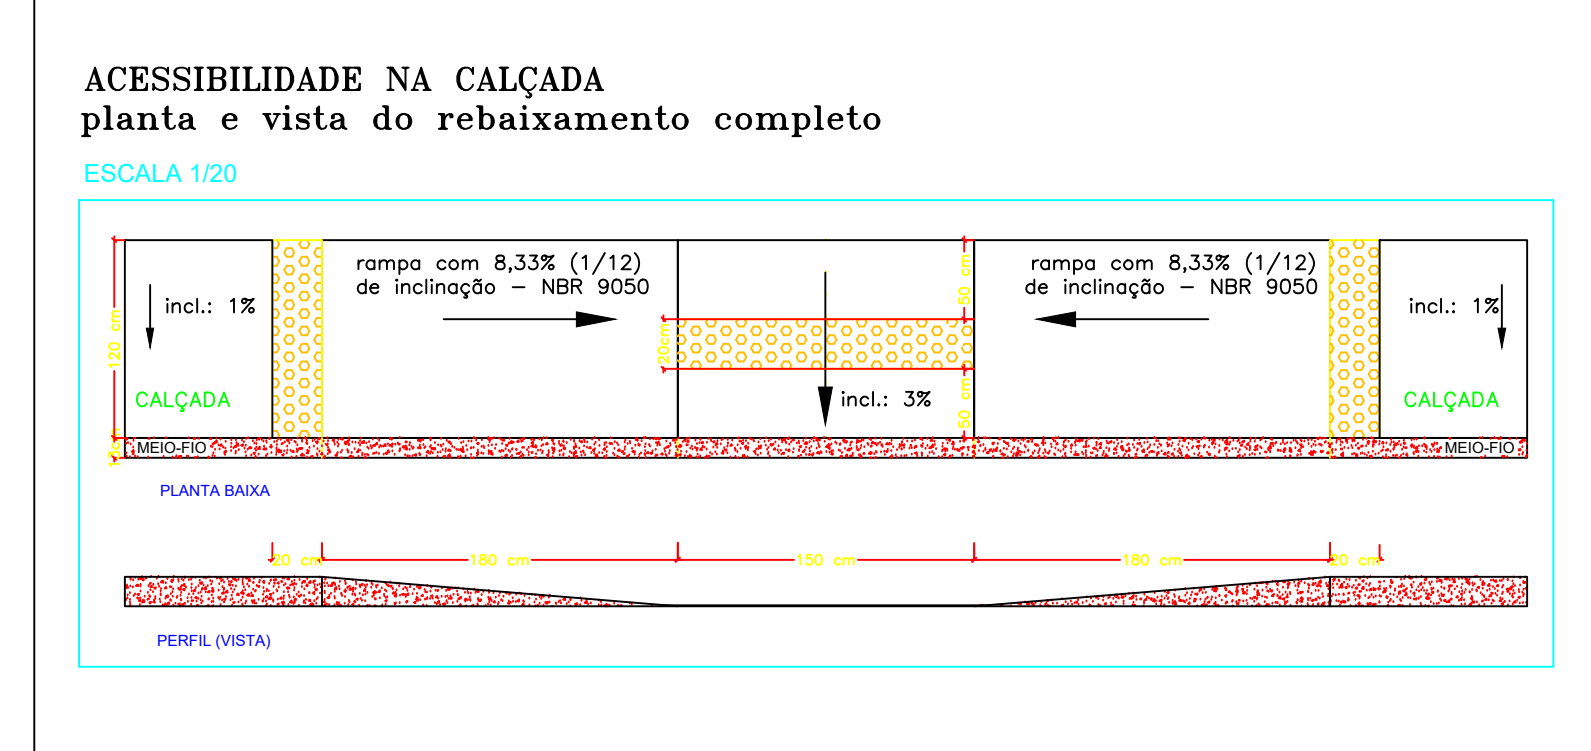
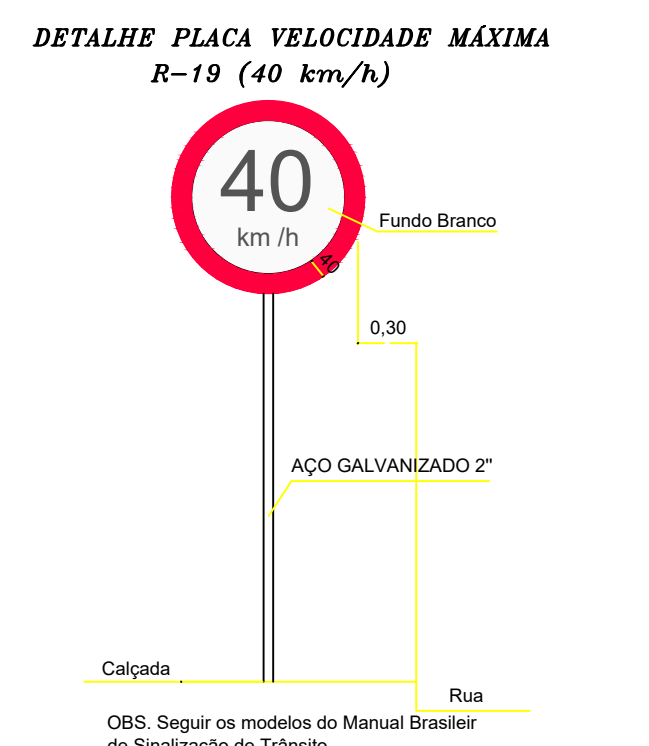


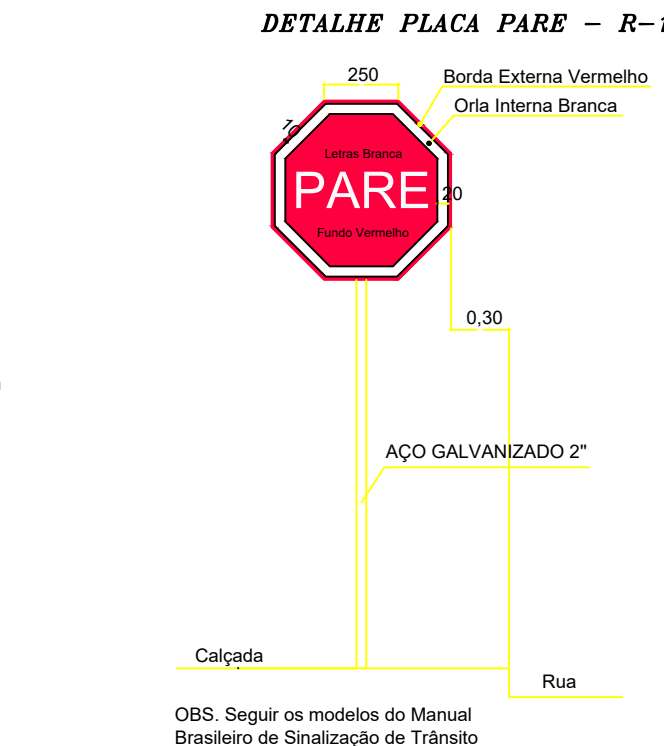


DETALHE 01

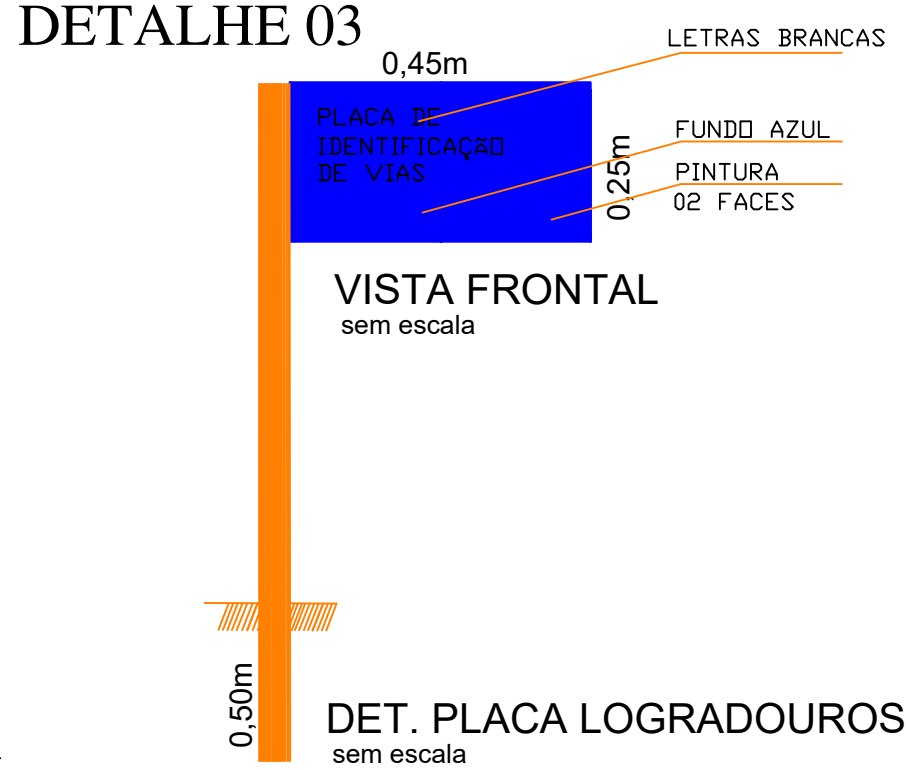

DETALHE 02

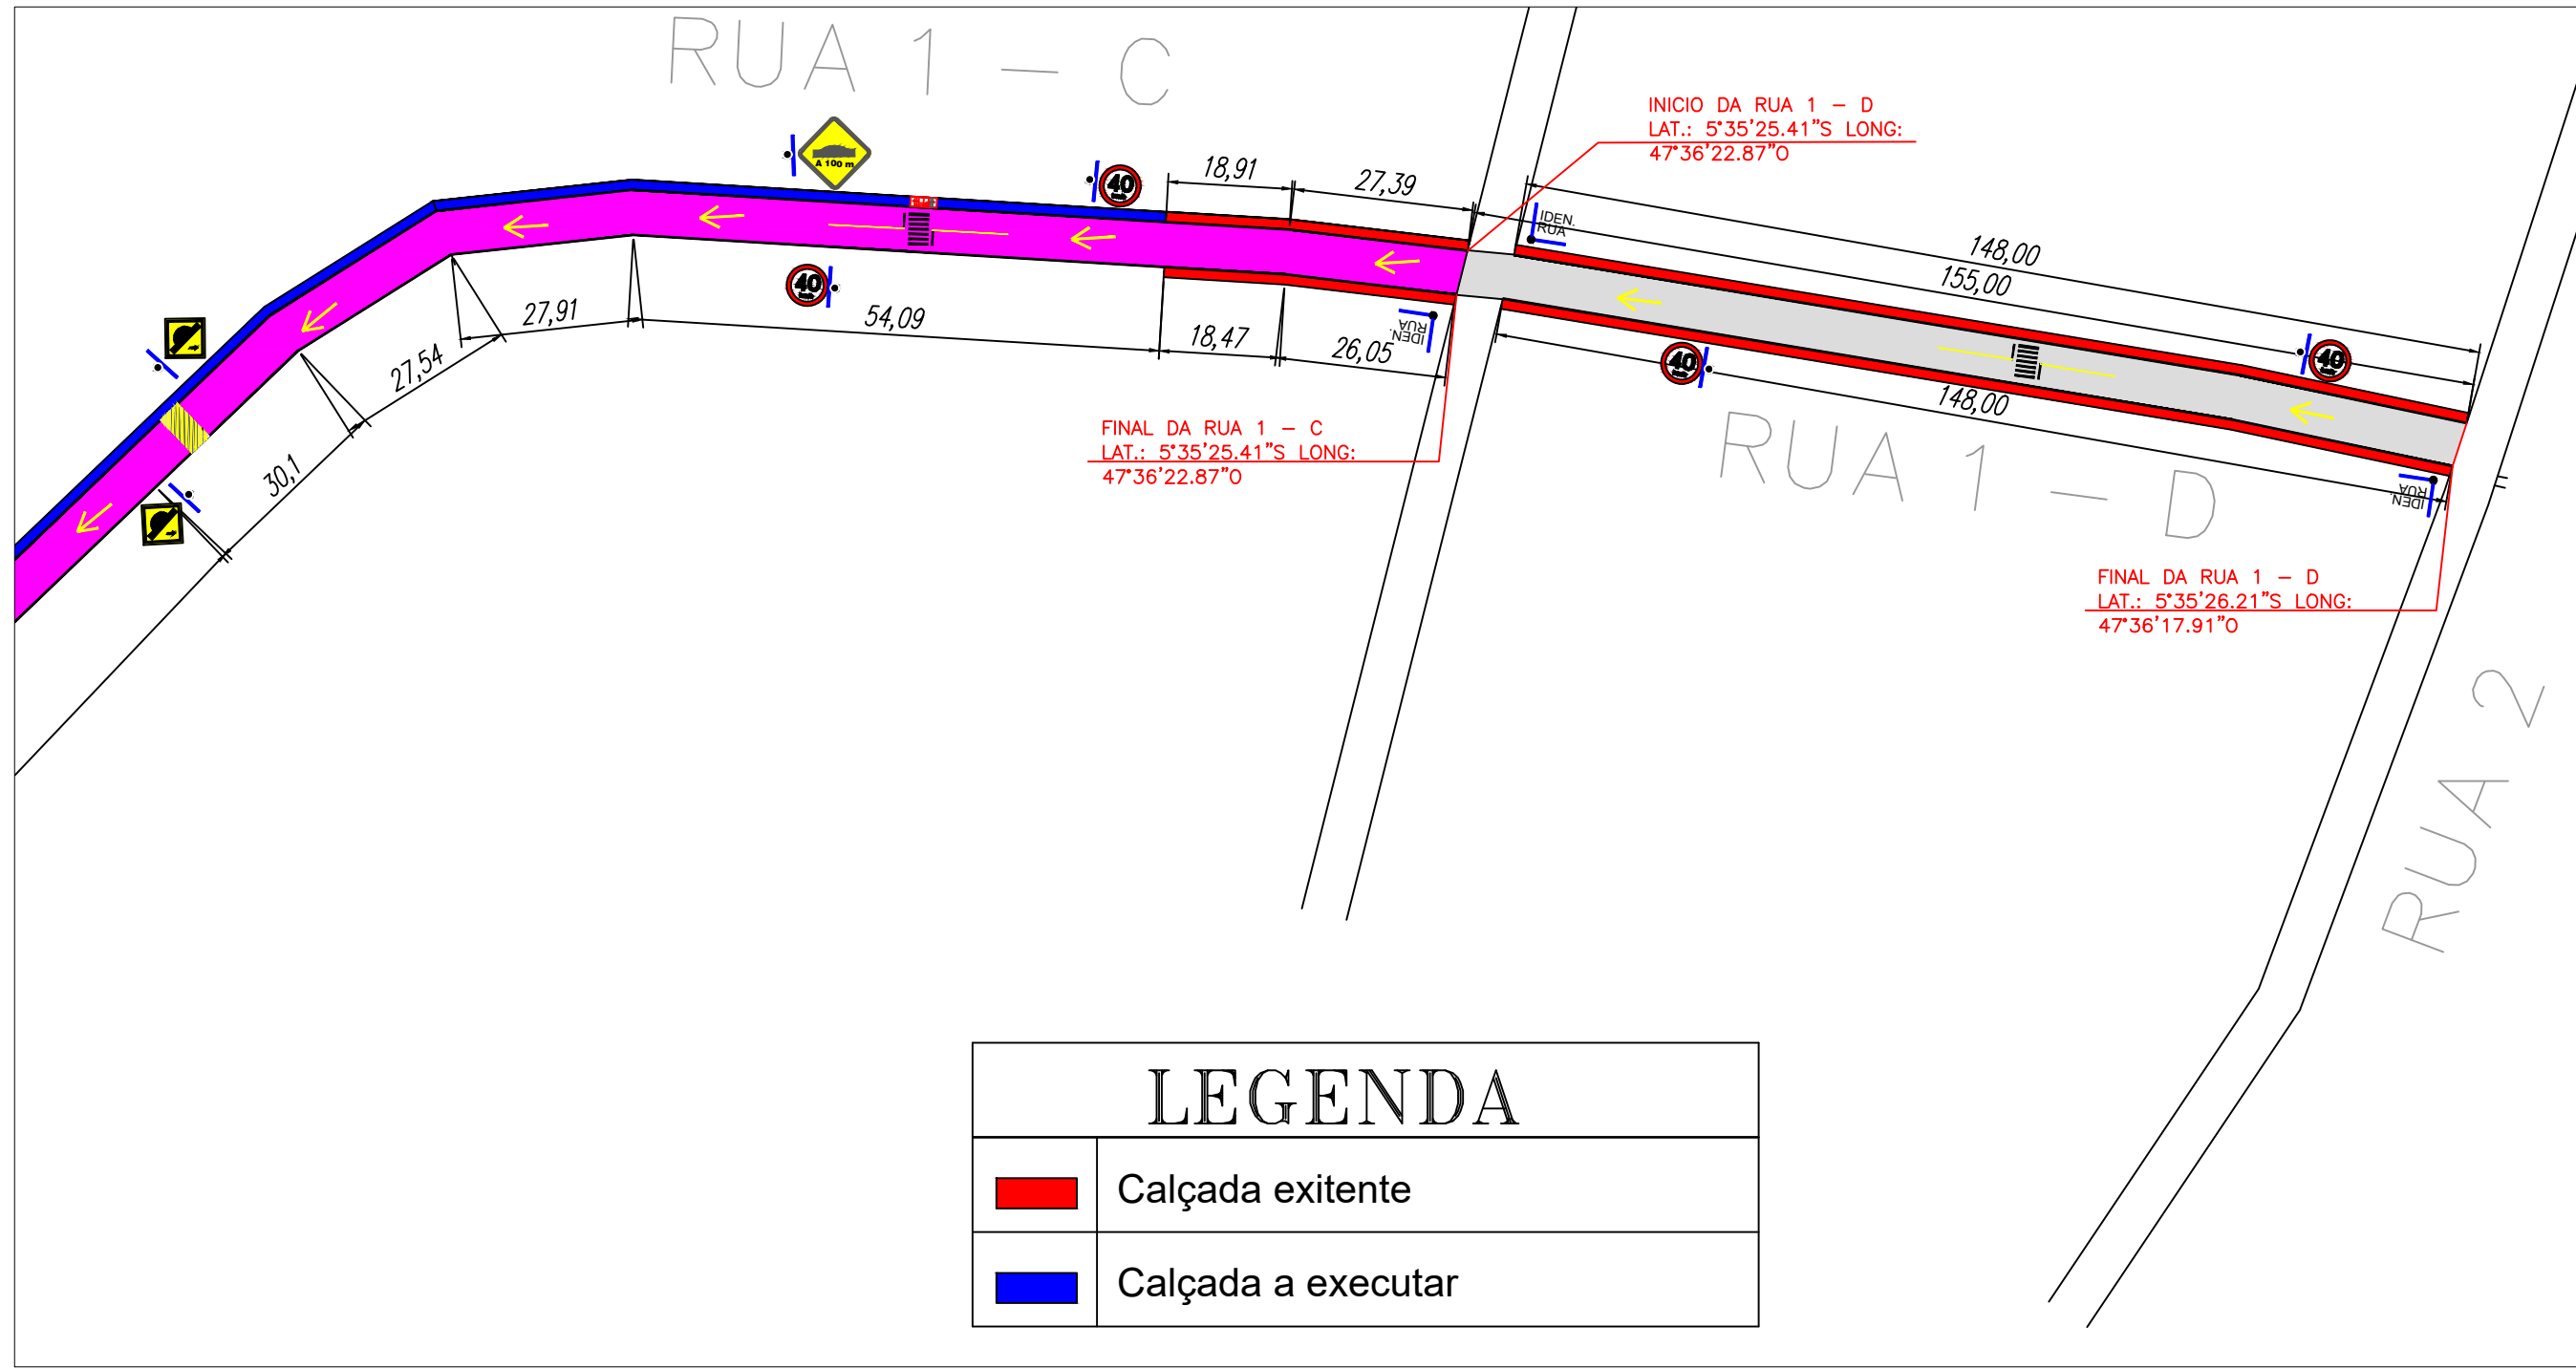

LEGENDA	
	R19 - VELOCIDADE MÁXIMA PERMITIDA
	R1 - PARADA OBRIGATORIA
	POSTE METALICO DE SINALIZACAO
	POSTE METALICO DE IDENTIF. DE RUA
	SENTINDO DE ESCOAMENTO DA AGUA
	RECAPEAMENTO ASFALTICO - RUA 1 - A
	RECAPEAMENTO ASFALTICO - RUA 1 - B
	RECAPEAMENTO ASFALTICO - RUA 1 - C
DETALHAMENTO DO POSTE SEM ESCALA	
	POSTE
	PLACA

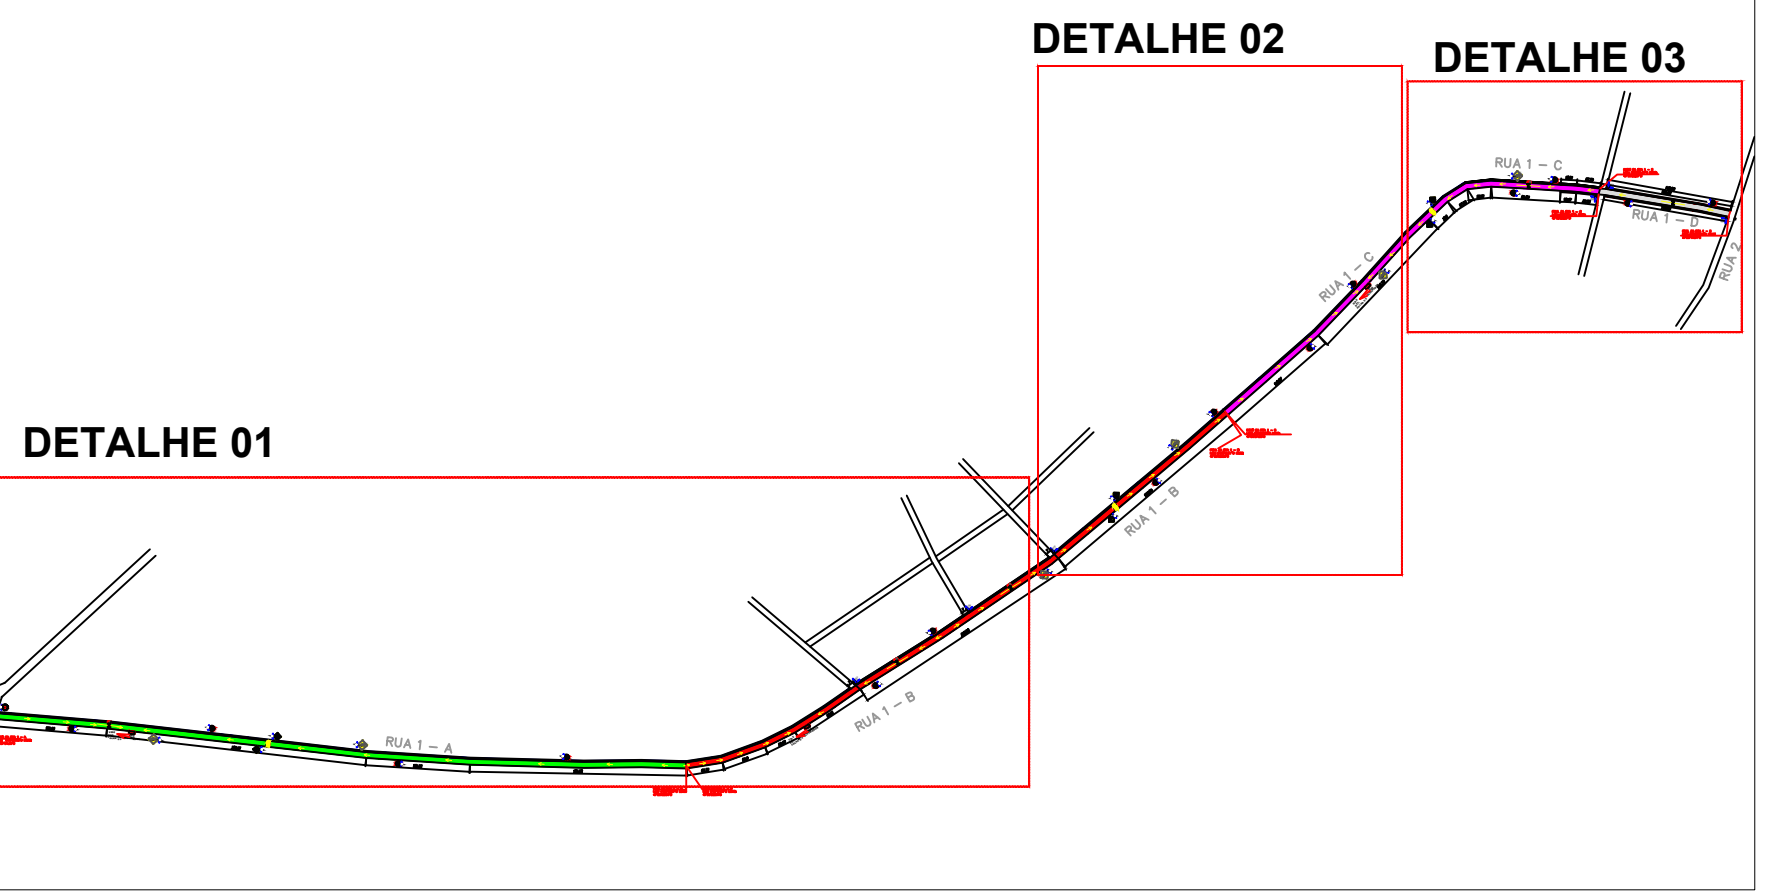

PREFEITURA:		BOMBEIRO OU NATURALISTAS:	
00.766.717/0001-48		00.766.717/0001-48	
RUA LEONILDO DE RAMOS CALADO, Nº 803 - CEP: 77940-000		RUA LEONILDO DE RAMOS CALADO, Nº 803 - CEP: 77940-000	
CONTEUDO		CONTEUDO	
TERRENO: 9666,46 M²		TERRENO: 9666,46 M²	
PAVIMENTACAO		PAVIMENTACAO	
ESCALA: Como indicado		ESCALA: Como indicado	
DESENHO: JONAS ALVES		DESENHO: JONAS ALVES	
DATA: 29/07/2022		DATA: 29/07/2022	
Autor: Marcos Oliveira Da Silva		Autor: Marcos Oliveira Da Silva	
CREA: 312.288.871/0		CREA: 312.288.871/0	