


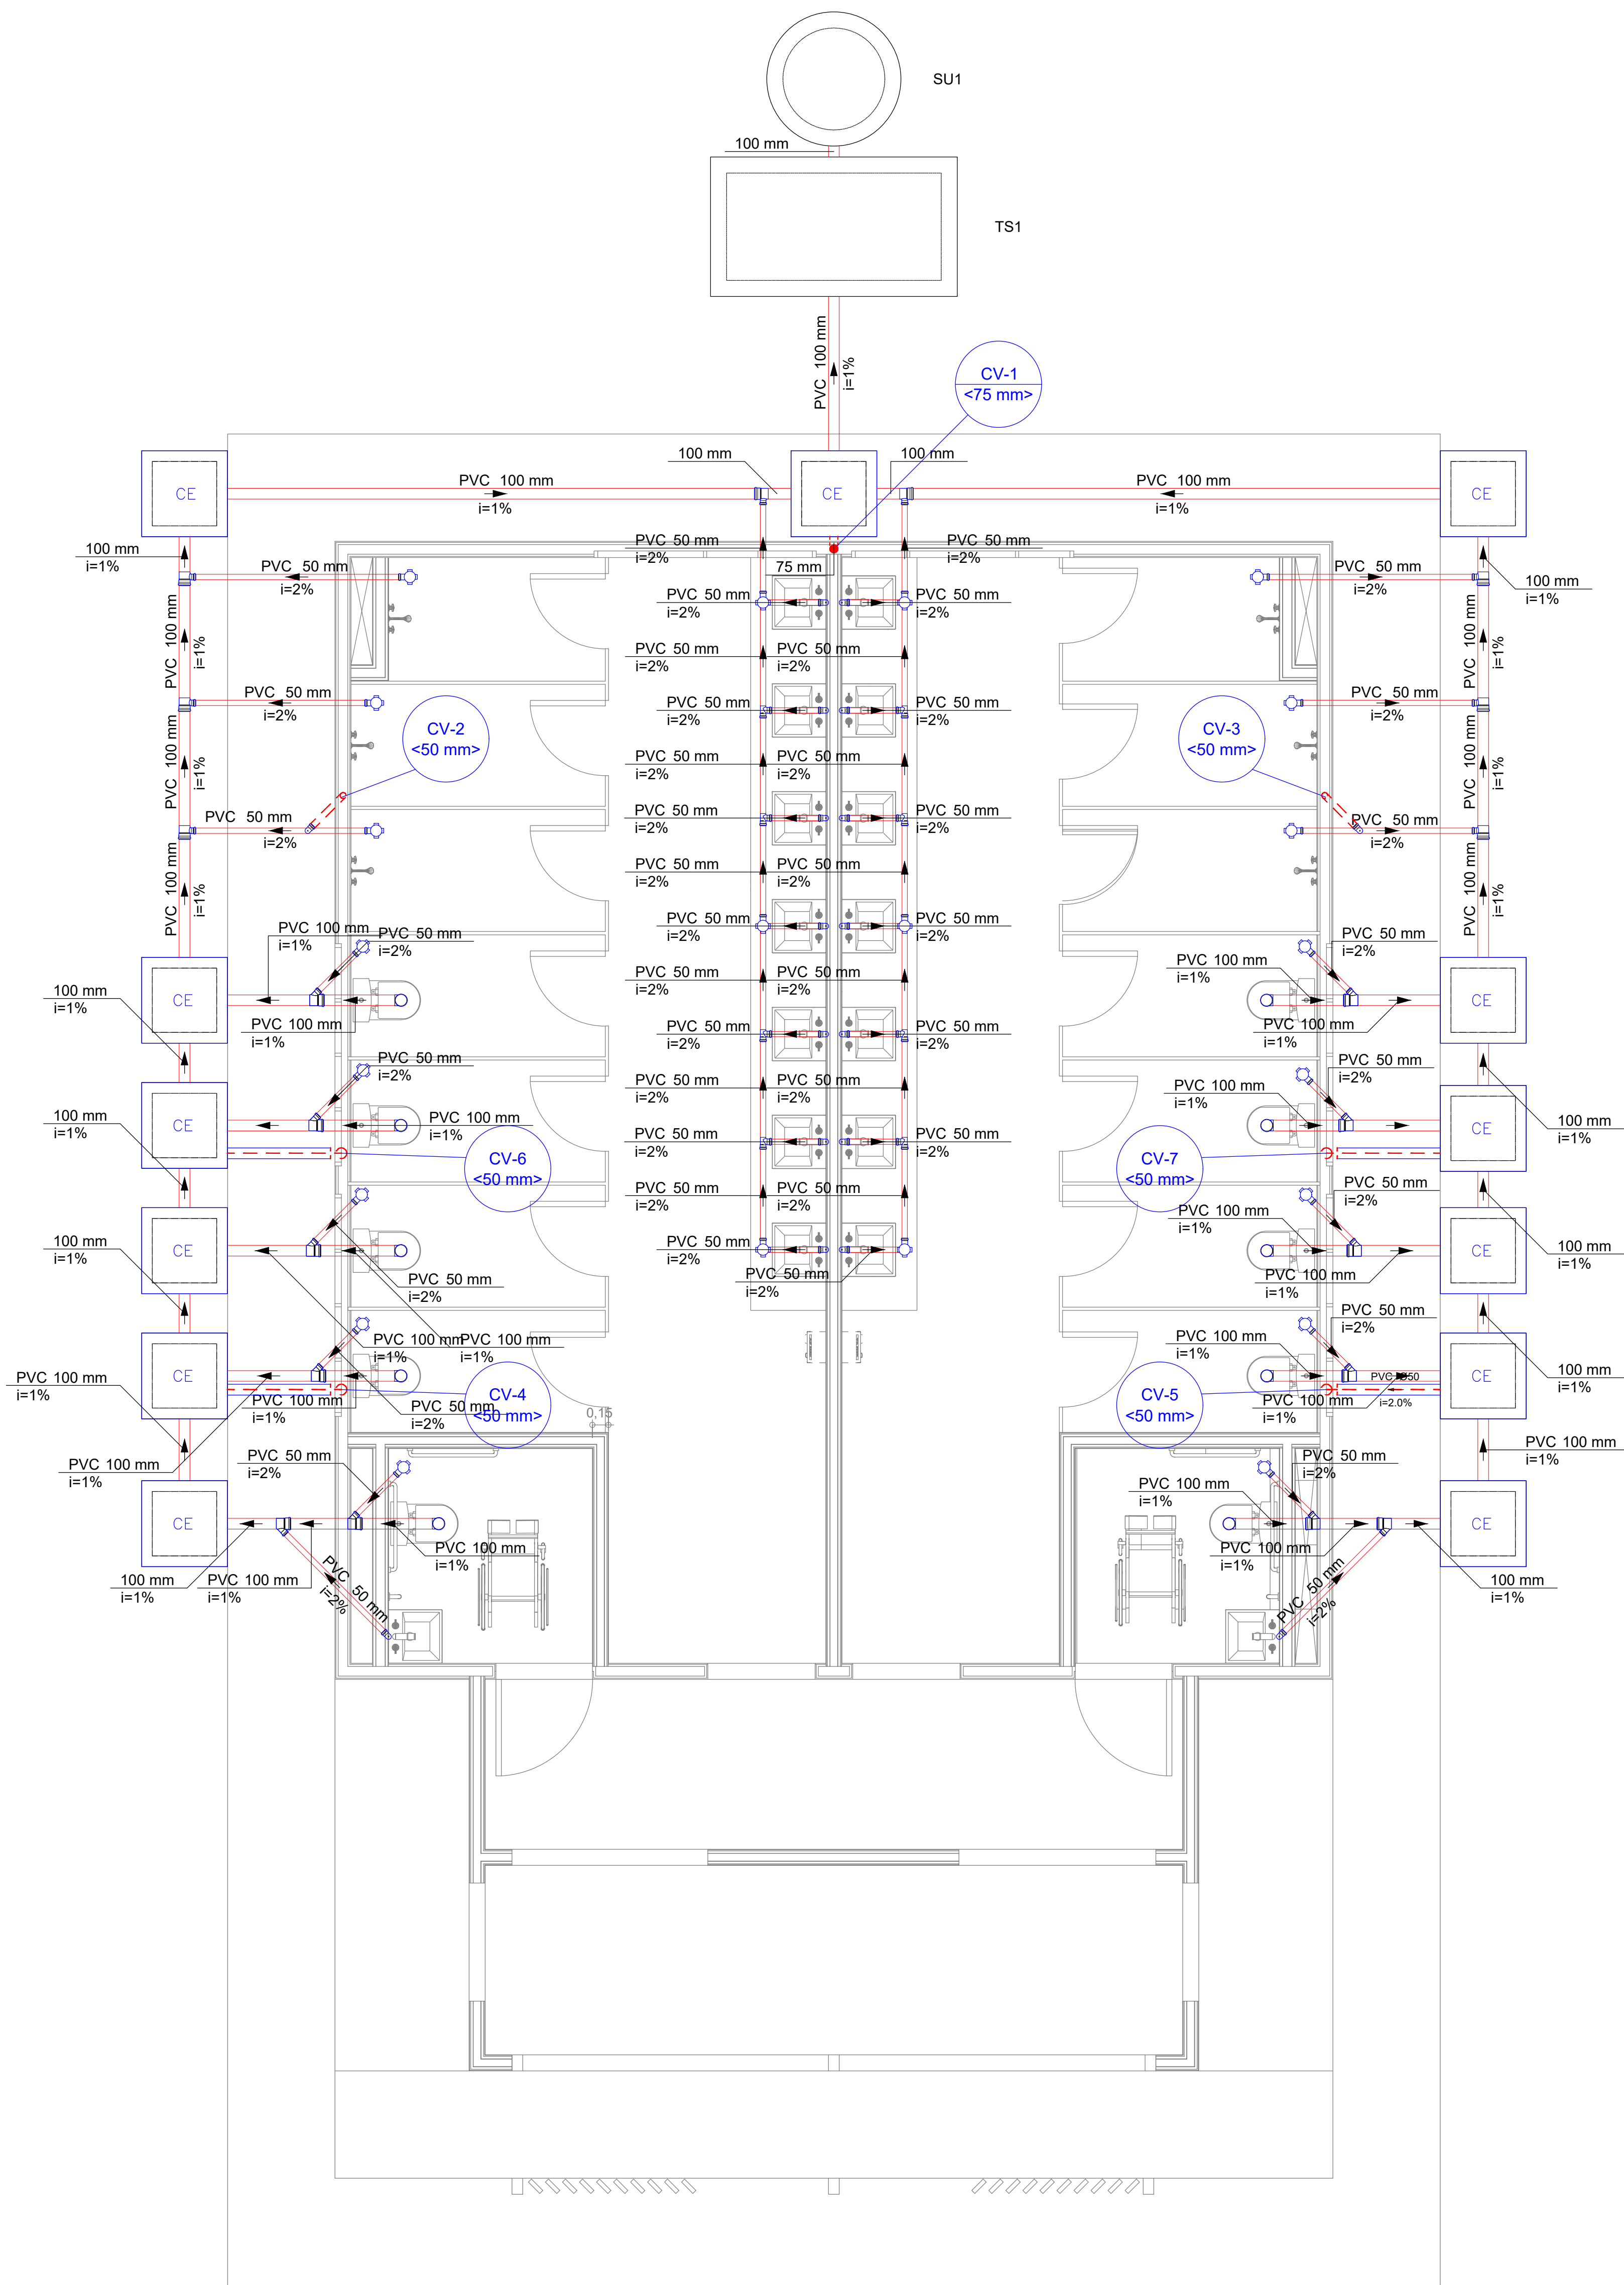

Lista de Materiais	
Esgoto	
Caixas de Passagem	
Caixa de inspeção esgoto simples CE- 60x60 cm	13 pc
PVC Acessórios	
Caixa sifonada 100x100x50	22 pc
Sifão de copo p/ pia e lavatório 1" - 2"	16 pc
Válvula p/ pia 1"	16 pc
PVC Esgoto	
Joelho 90 100 mm	11 pc
50 mm	44 pc
Junção simples 100 mm - 50 mm	12 pc
Tubo rígido c/ ponta lisa 100 mm - 4"	38.06 m
50 mm - 2"	72.82 m
Tê sanitário 100 mm - 50 mm	8 pc
50 mm - 50 mm	8 pc
Unidades de tratamento	
Alça	
Ferro	1 pc
Argamassa	0.21 m³
Brita	
n°3	0.21 m³
Concreto	1.68 m³
Tampa	
Hermética	1 pc
Tijolo	
Furado	108 pc
Ventilação	
PVC Esgoto	
Tubo rígido c/ ponta lisa 75 mm - 3"	0.12 m

Legenda	
	Caixa Sifonada
	Caixas Inspeção Esgoto Simples
	Junção simples
	Lavatório com Sifão 50mm
	Te sanitário
	Vaso Sanitário c/ J90°

PREFEITURA:

BOMBEIRO OU NATURATINS:

M3

ENGENHARIA

OBRA :

PROPRIETÁRIO:

CNPJ:

ENDEREÇO:

CONST. DO PARQUE DE SÍTIO NOVO DO TO.

PREFEITURA MUNICIPAL DE SITIO NOVO

00.766.717/0001-49

ÁREA DE EXPANSÃO URBANA DE SÍTIO NOVO DO TOCANTIS - TO 126

ÁREAS

TERRENO:

-ÁREA DO TERRENO: 28.771,28m²

CONTEUDO

-PLANTA BAIXA SANITÁRIA;

-LEGENDA;

-LISTA DE MATERIAIS;

- TX. DE OCUPAÇÃO:

- TX. DE PERMEABILIDADE:

- TX. ÍNDICE DE APROV.

ESCALA:

INDICADA

DESENHO:

MARCOS

DATA:

MAIO/2021

PREFEITURA MUNICIPAL DE SITIO NOVO DO TOCANTINS

MARCOS OLIVEIRA DA SILVA

ENGENHEIRO CIVIL

CREA. 313.250/D-TO

folha: 01/01

FORMATO: A1