


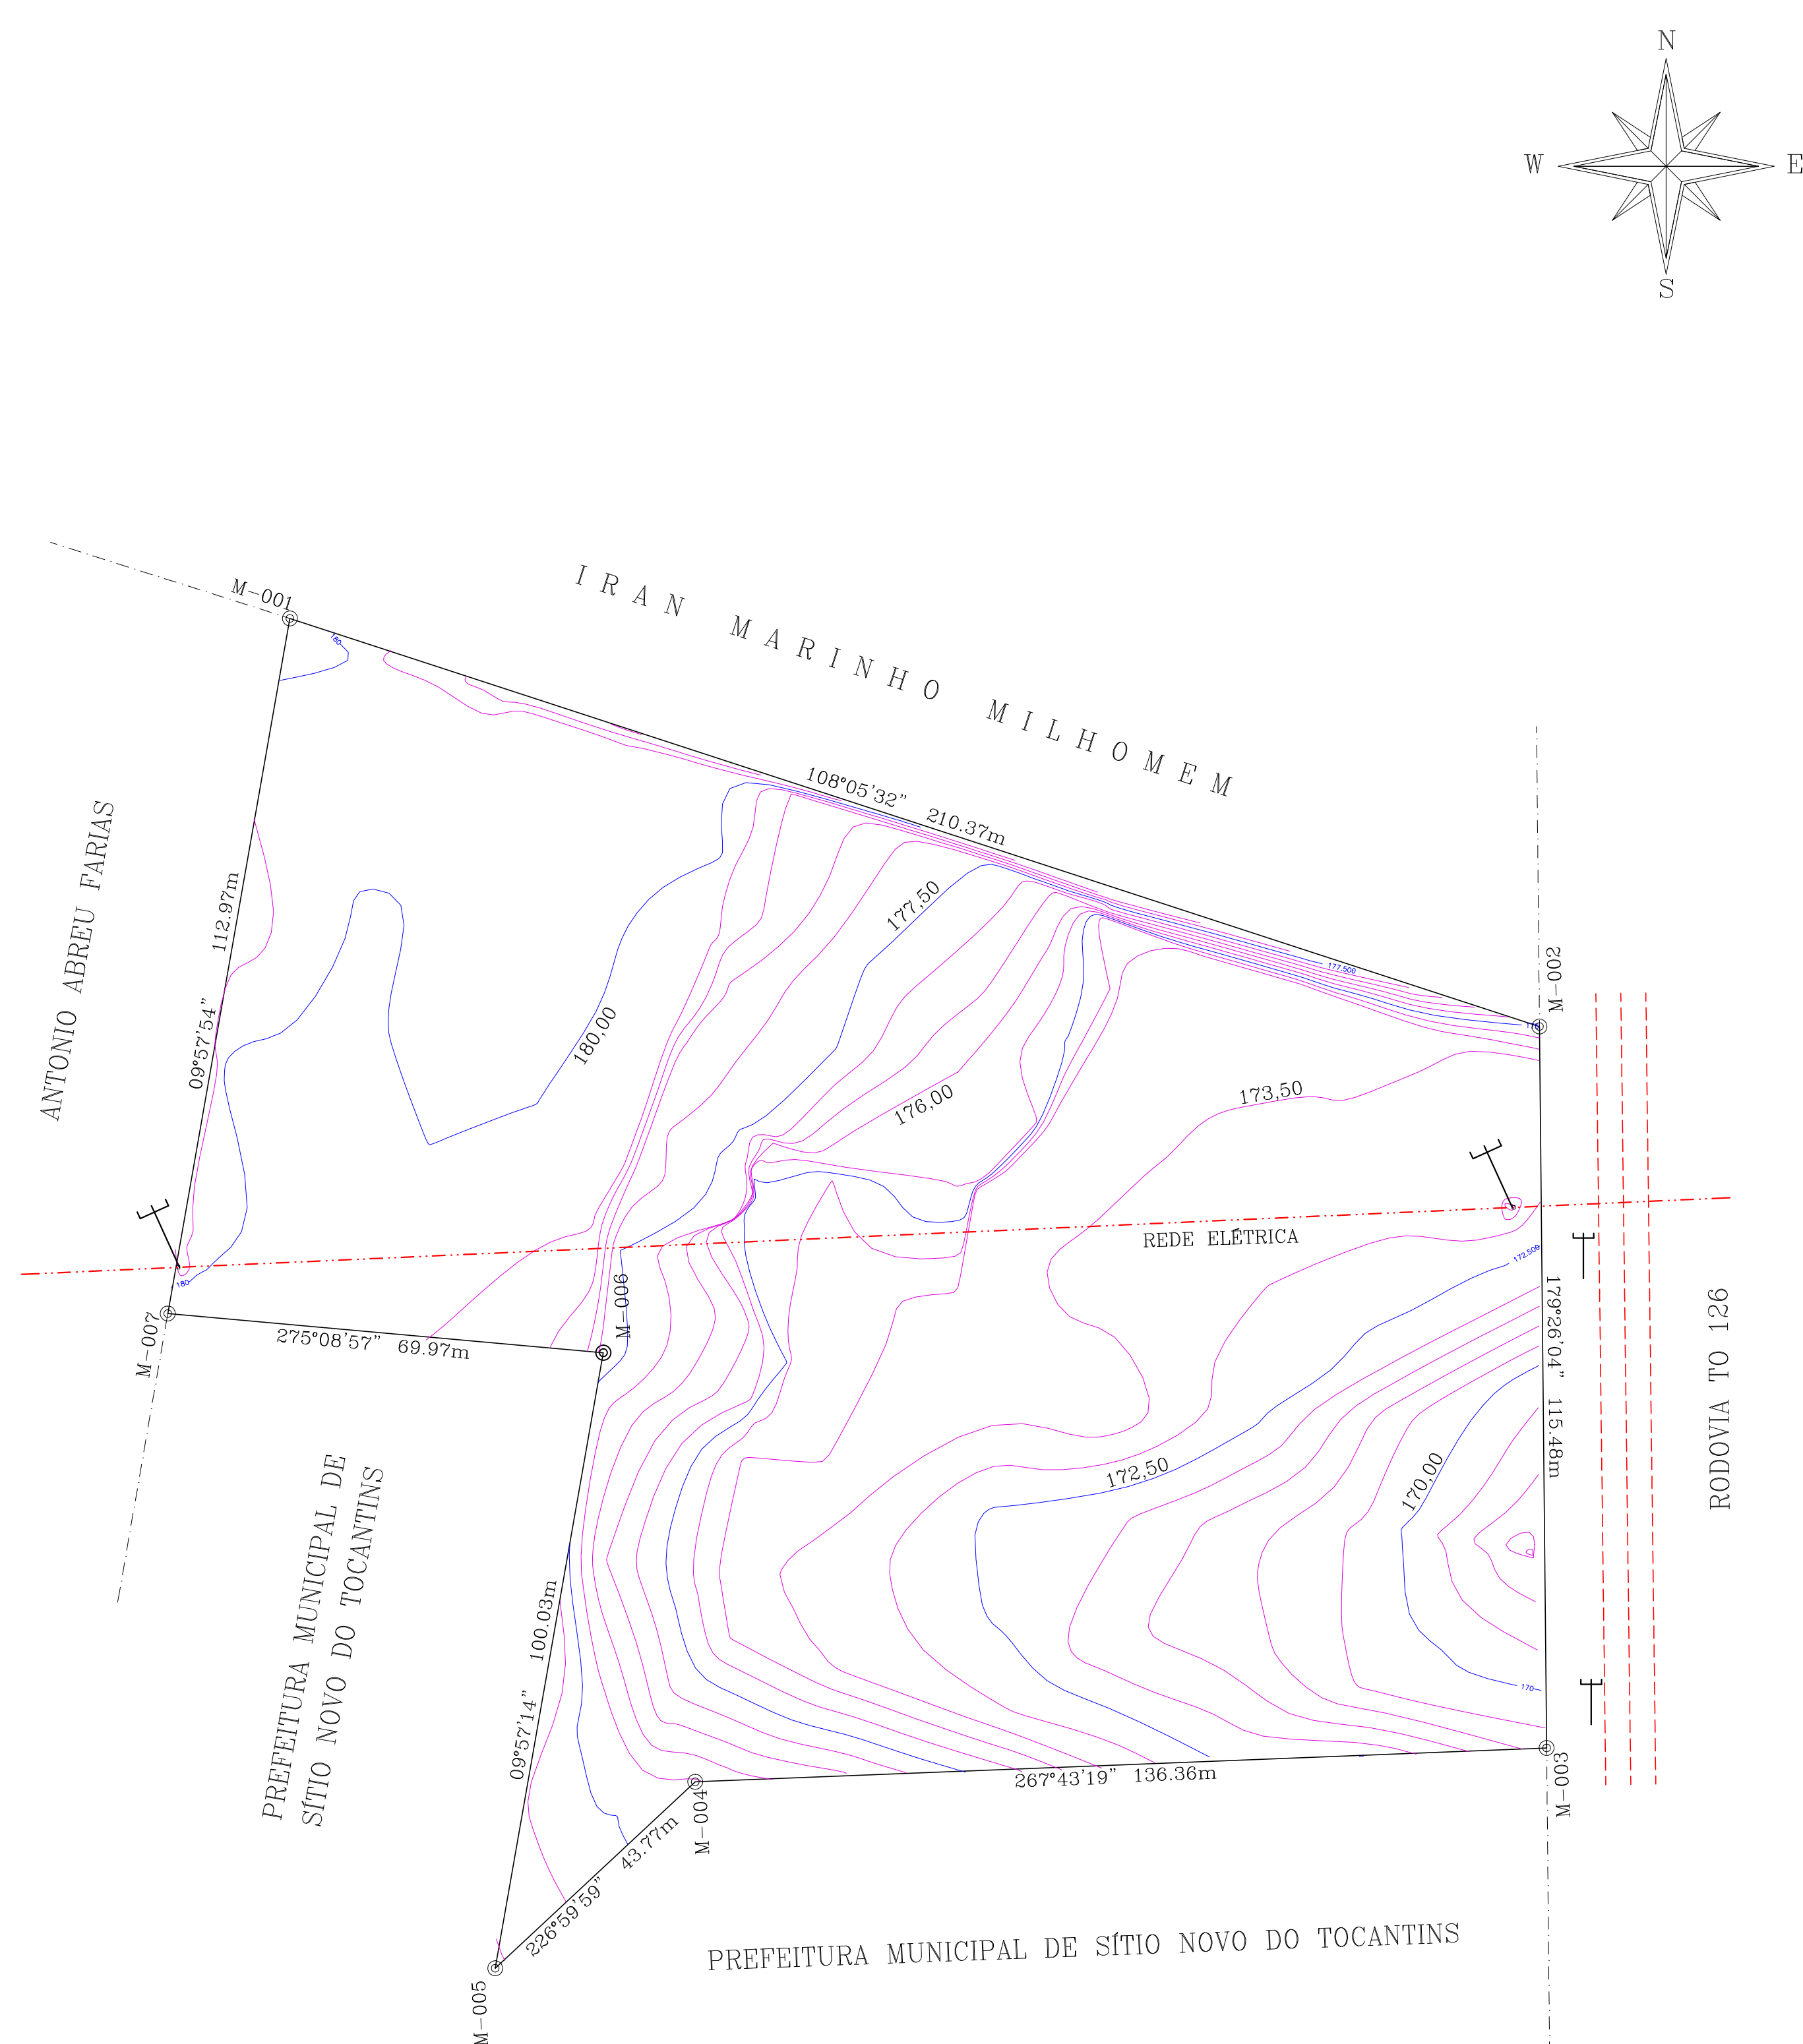

MAPA DE LOCALIZAÇÃO

- ┤ PONTE DE CONCRETO
- ⊙ MARCO DE CONCRETO NOS CANTOS
- CURVA DE NÍVEL



Rua Onze, nº 638 – Parque do Buriti
Imperatriz – MA
CEP: 65916-390
Telefone: (99) 3524-3833 / 3525-1322 / 9.9136-6585
email: franco@francoengenharia.com.br
site: www.francoengenharia.com.br
GEOTIME Consultoria e Construções Eireli – CNPJ: 22.153.053/0001-85

MERIDIANO CENTRAL –45° FUSO UTM 23 SIRGAS 2.000

RESP. TÉCNICO: JOÃO FRANCO FILHO CREA – 26779 – D/PA		LEVANTAMENTO PLANIALTIMÉTRICO		
		GLEBA: ÁREA DE EXPANSÃO URBANA DE SÍTIO NOVO DO TOCANTINS		
PROPRIETÁRIO: MUNICÍPIO DE S. NOVO DO TOCANTINS		MUNICÍPIO: SÍTIO NOVO DO TOCANTINS	ESTADO: TOCANTINS	
		ÁREA: 28.771,28 m ²	PERÍMETRO: 788,95 m	ESCALA: 1 : 1.500
		DATA: 22 – 03 – 2021	VISTO:	DESENHO: ALDEMAR L. GUIMARÃES