

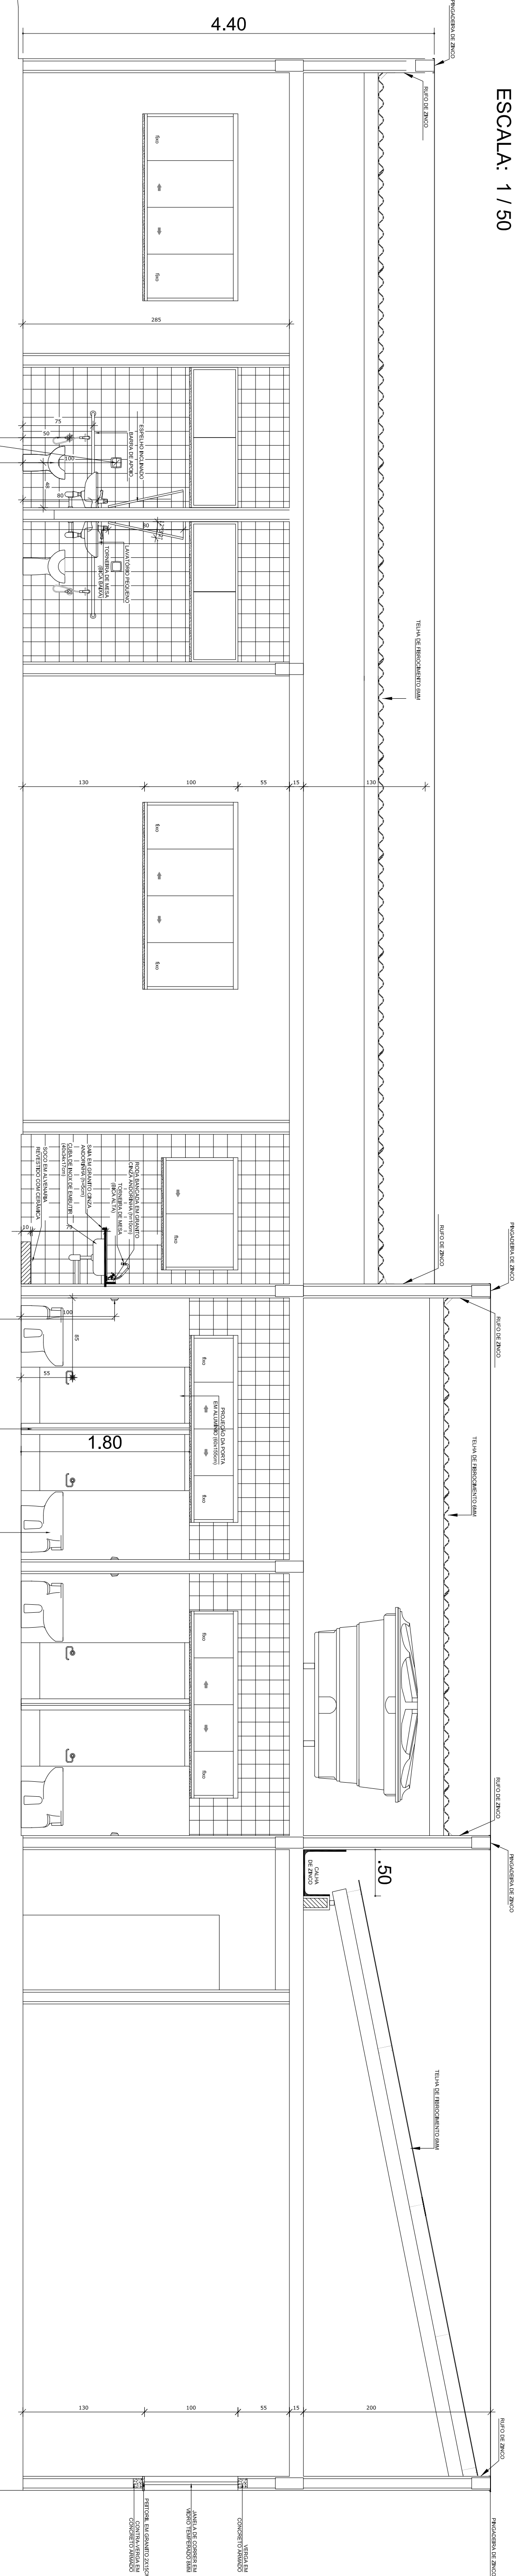


FACHADA FRONTAL
ESCALA: 1 / 50

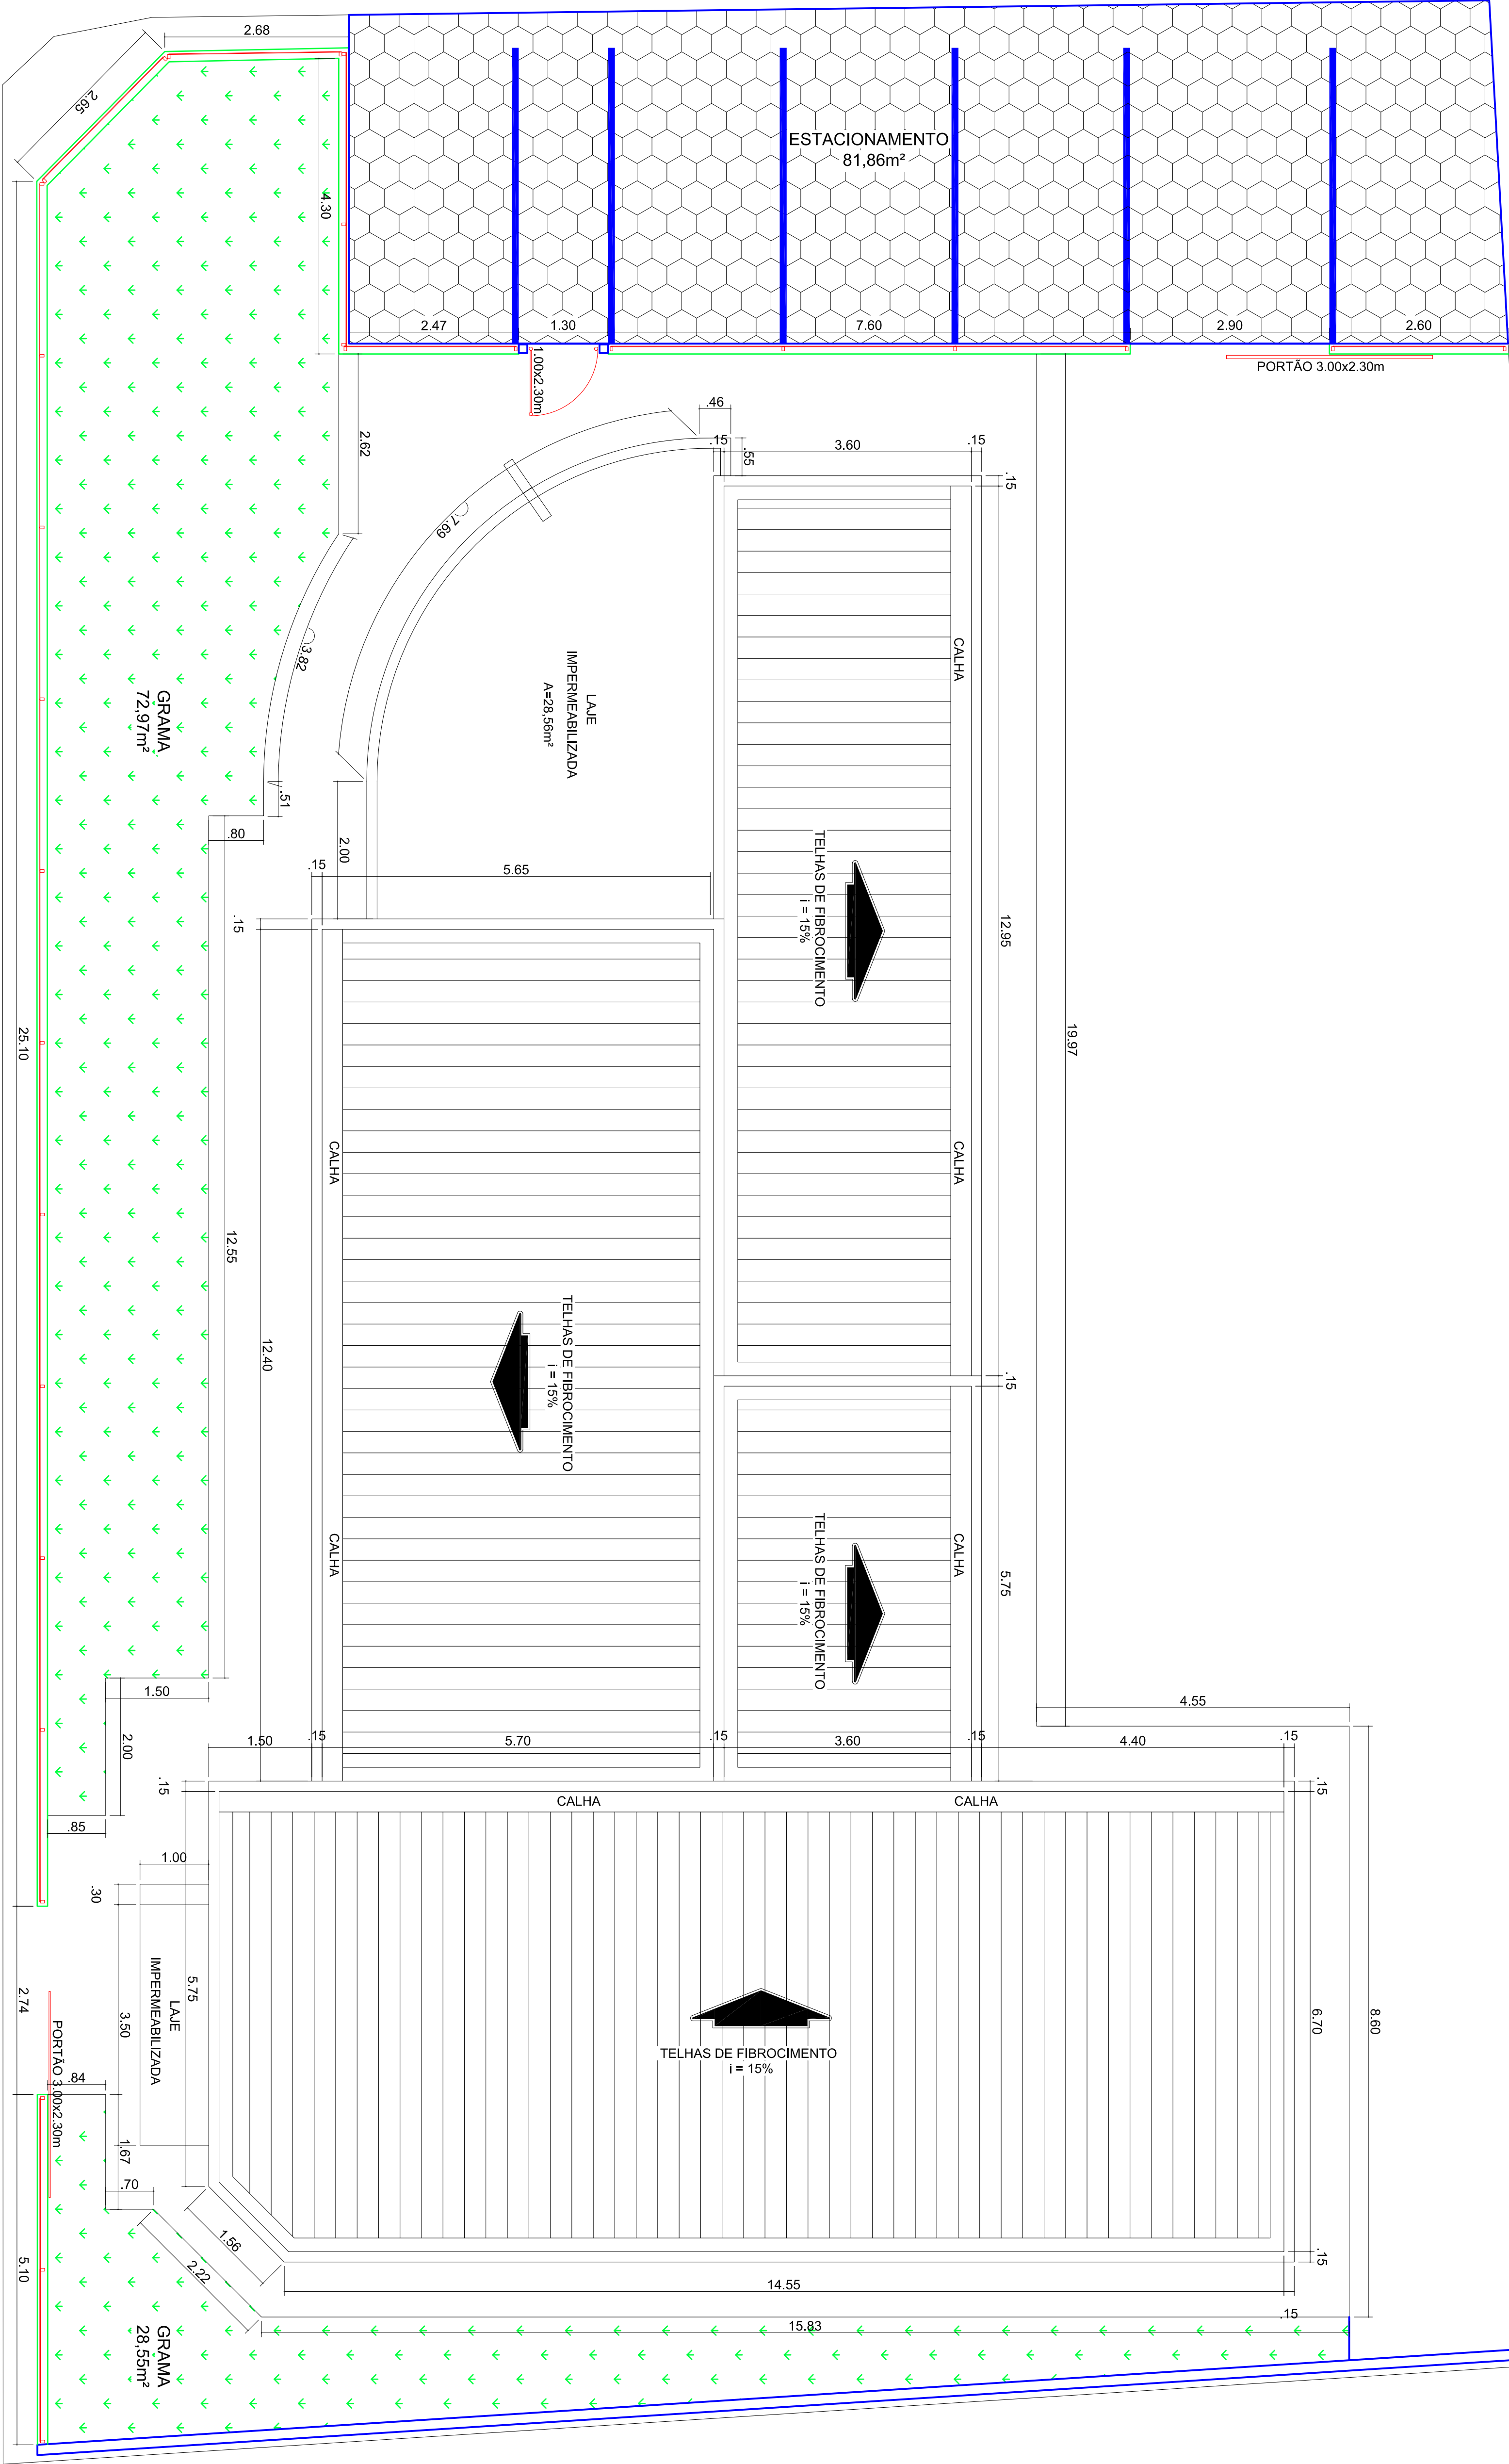

CORTE A-A
ESCALA: 1 / 50

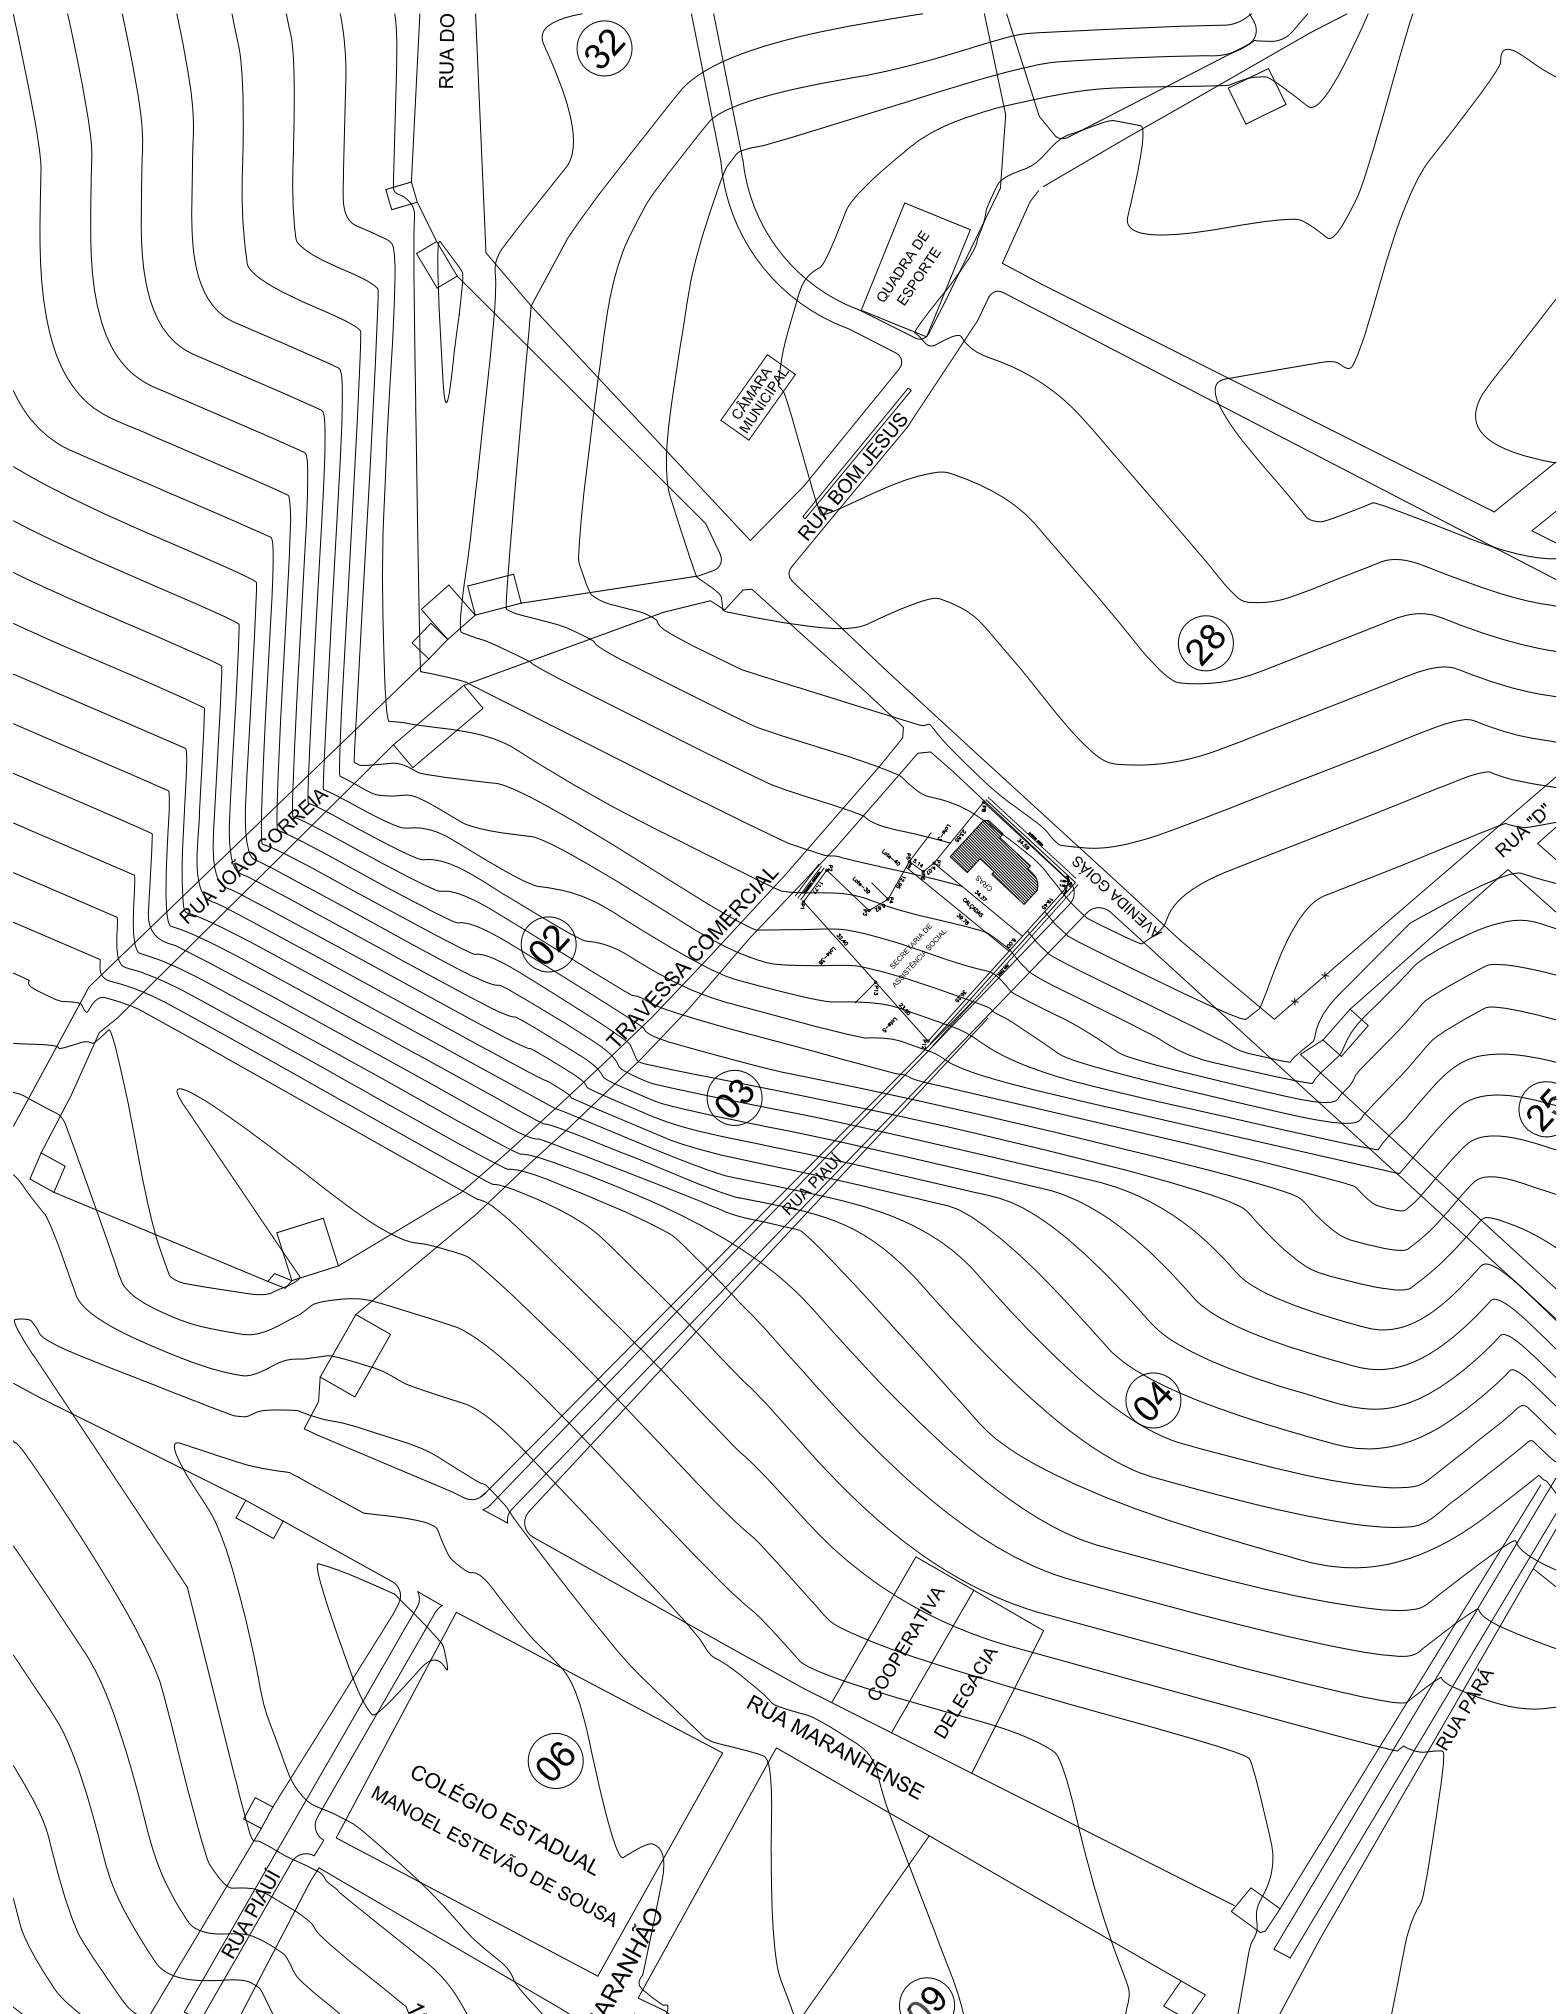

PLANTA DE LOCAÇÃO/COBERTURA
ESCALA: 1 / 75

VIGILÂNCIA SANITÁRIA		CREA	
PROJETO:		PREFEITURA	
COMB. INCÊNDIO		02/02	
Obr: CONSTRUÇÃO DO GRAS		Endereço: AVENIDA GOIÁS, ESQUINA COM RUA PIAUÍ	
Cidade: SÍTIO NOVO DO TOCANTINS		Estado: TOCANTINS	
CONTEUDO:			
PLANTA DE LOCAÇÃO E COBERTURA, CORTE E FACHADA			
PROPRIETÁRIO:		RESPONSÁVEL PELA EXECUÇÃO:	
Prefeitura Municipal de São Novo do Tocantins Alexandre Sousa Azeiteiro Farias - Prefeito		ÁREAS: Construída: 287,65 m²	
AUTOR DO PROJETO:		MARCUS CORREIA ALMEIDA CREATO - 18002020 Engenheiro Civil	
ESCALA:		TERRENO:	
INDICADAS		789,73m²	
DATA:		DESENHO:	
JANEIRO/2022		REVISÃO:	
AS BUILT:			