
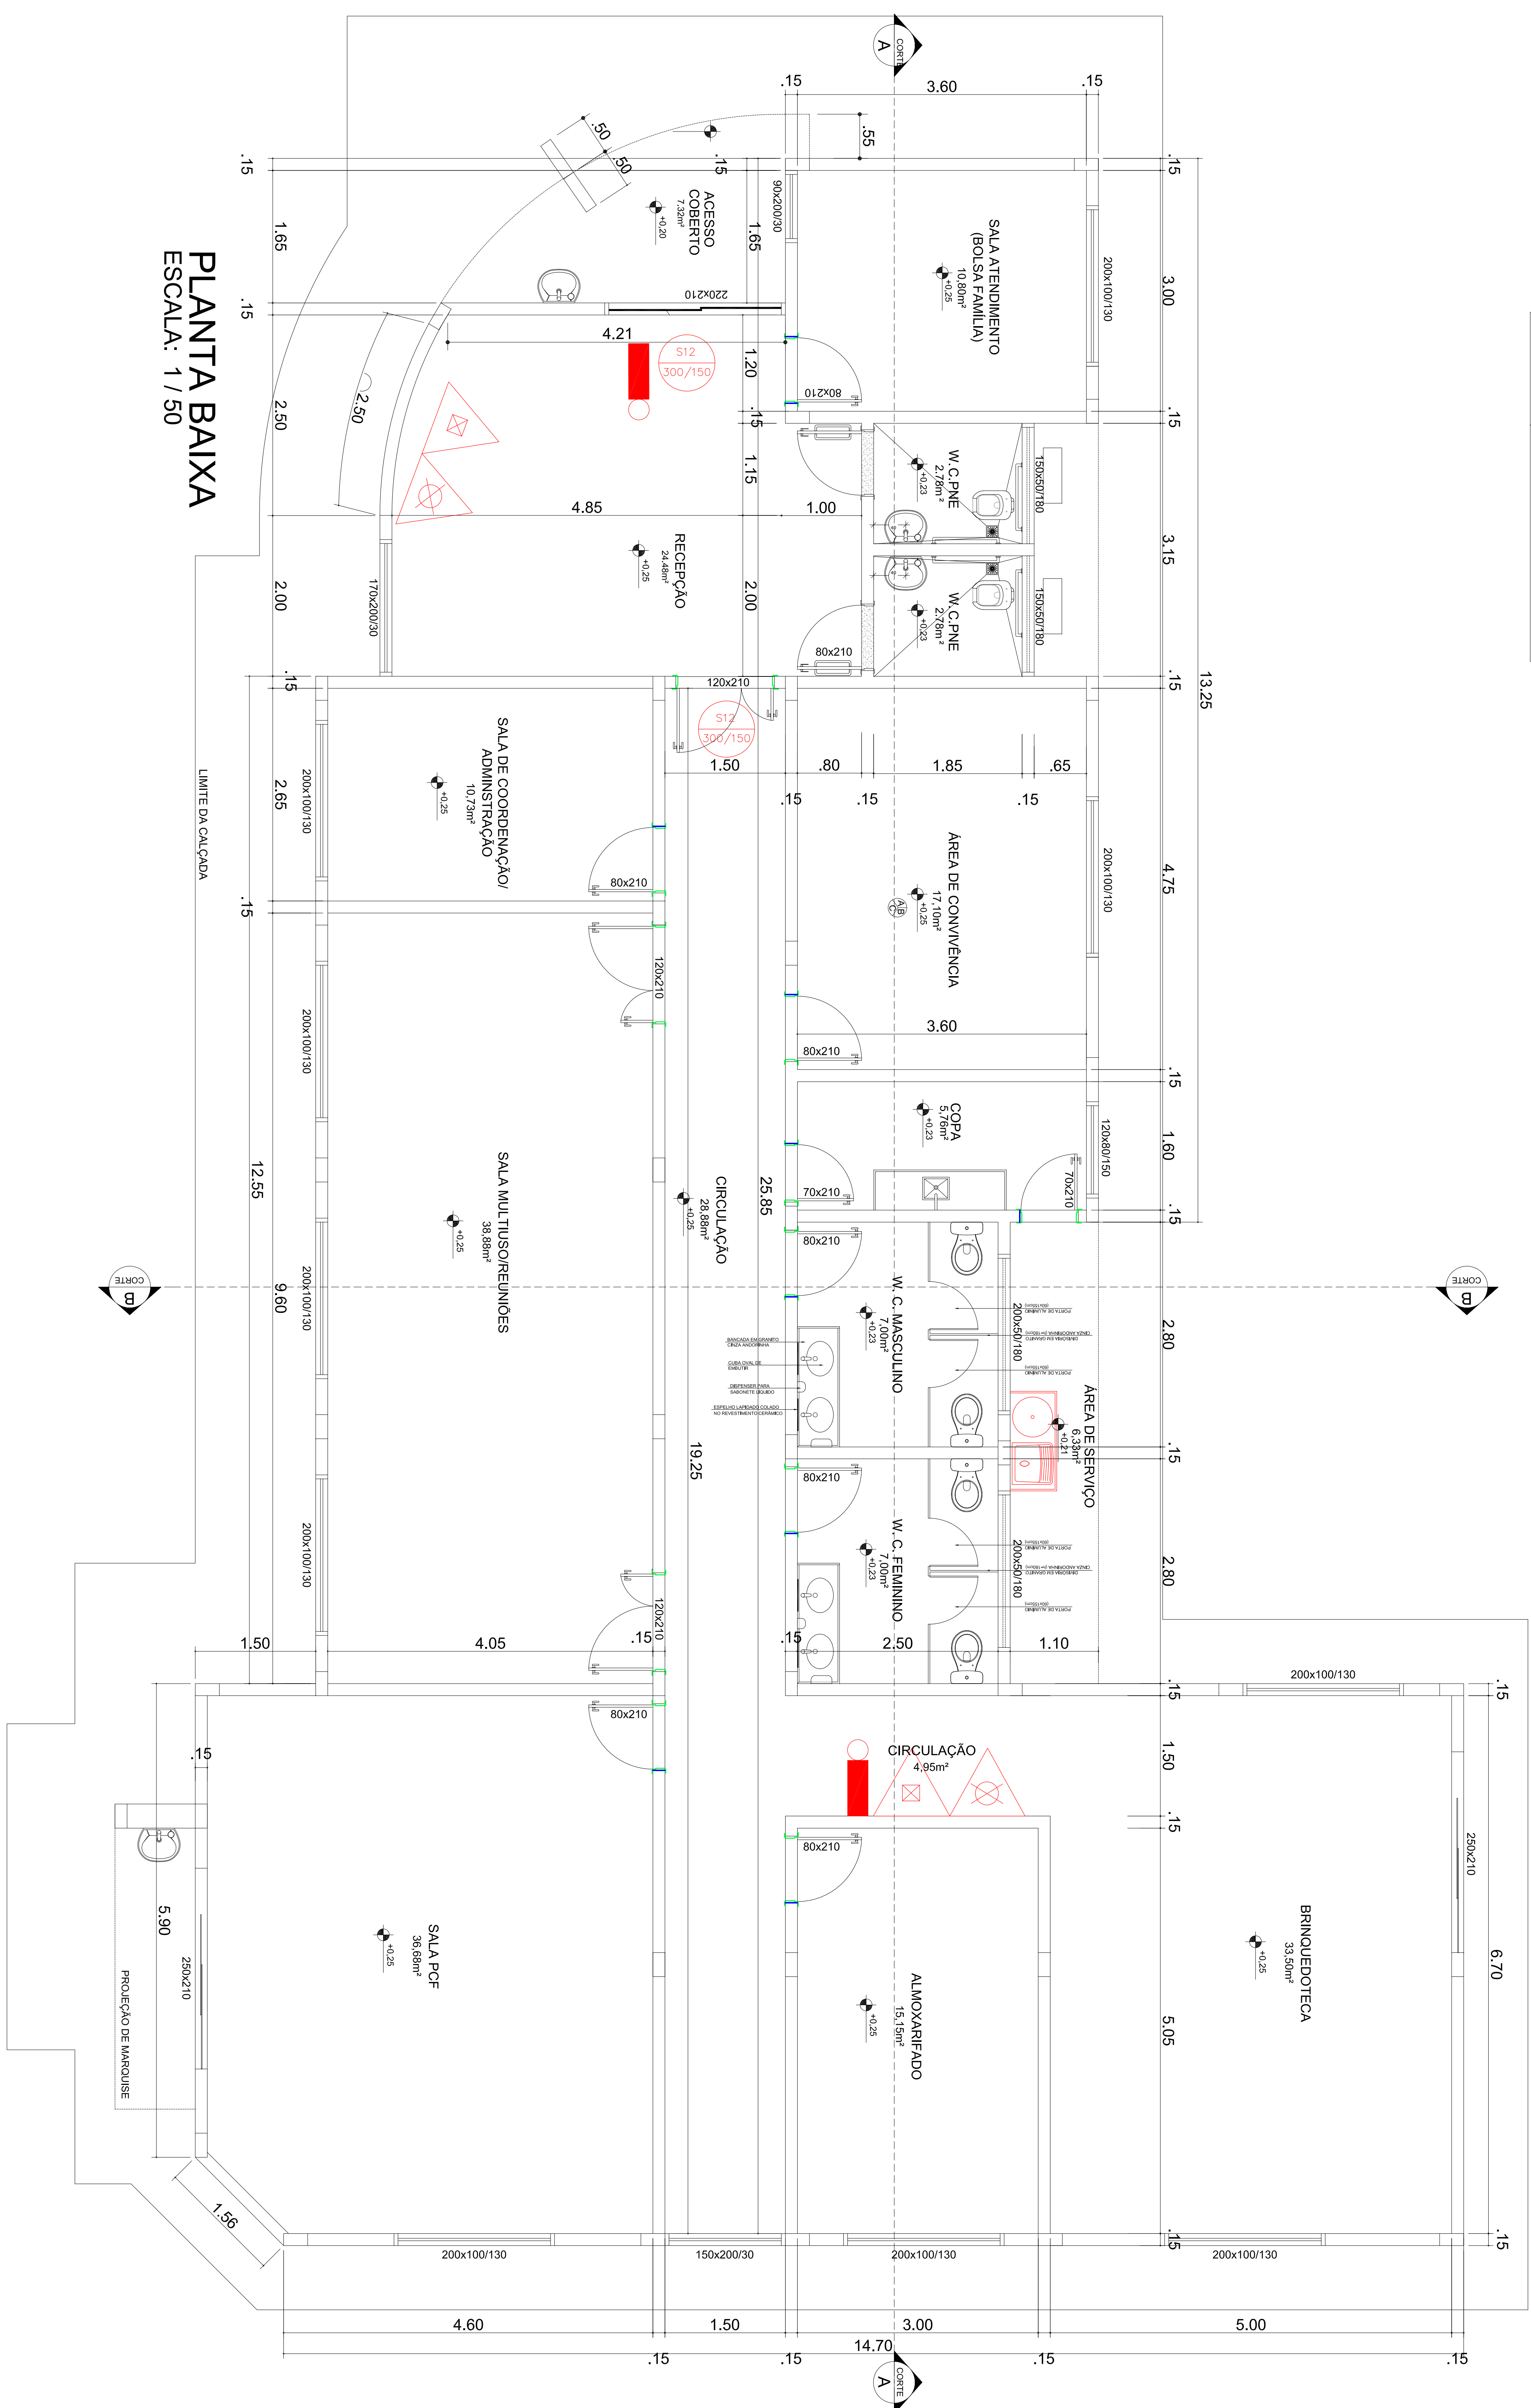
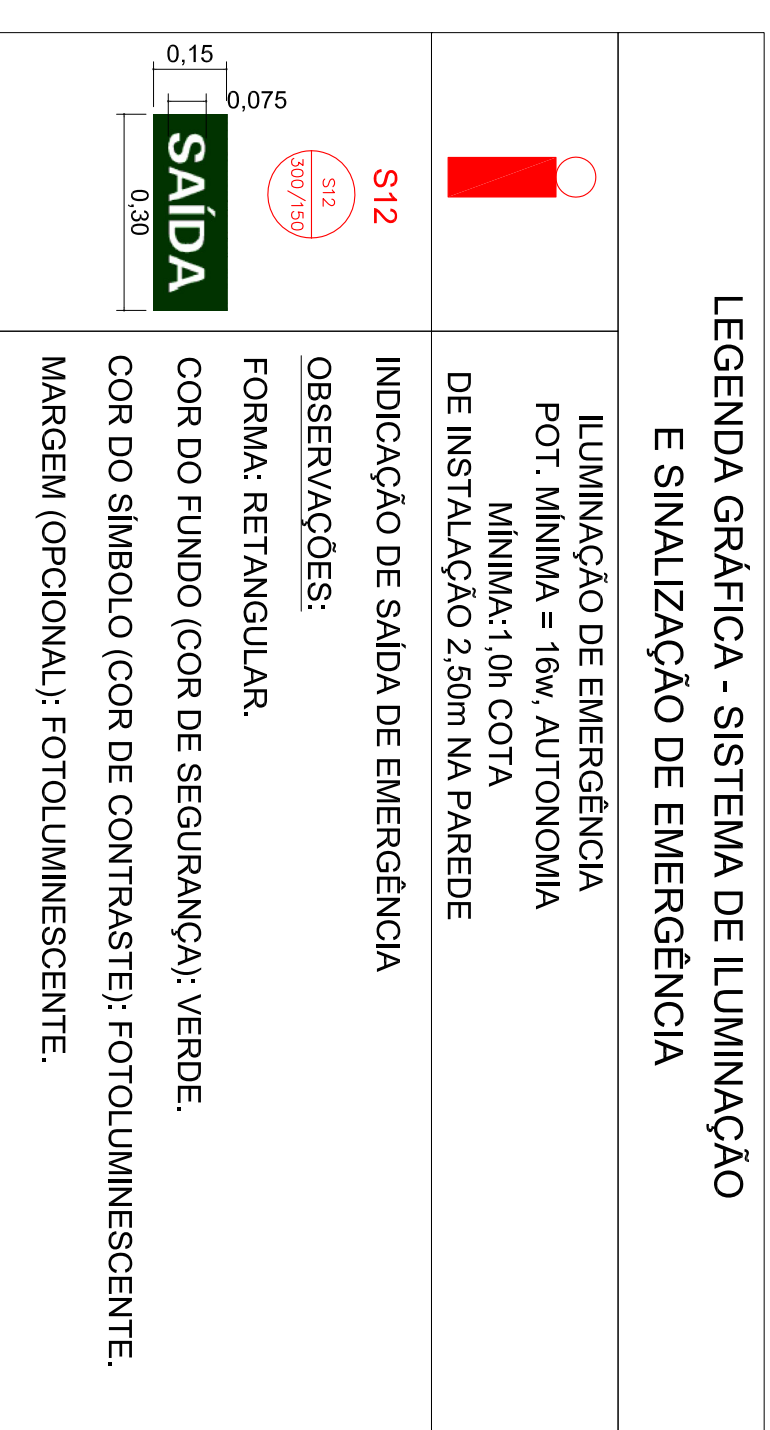
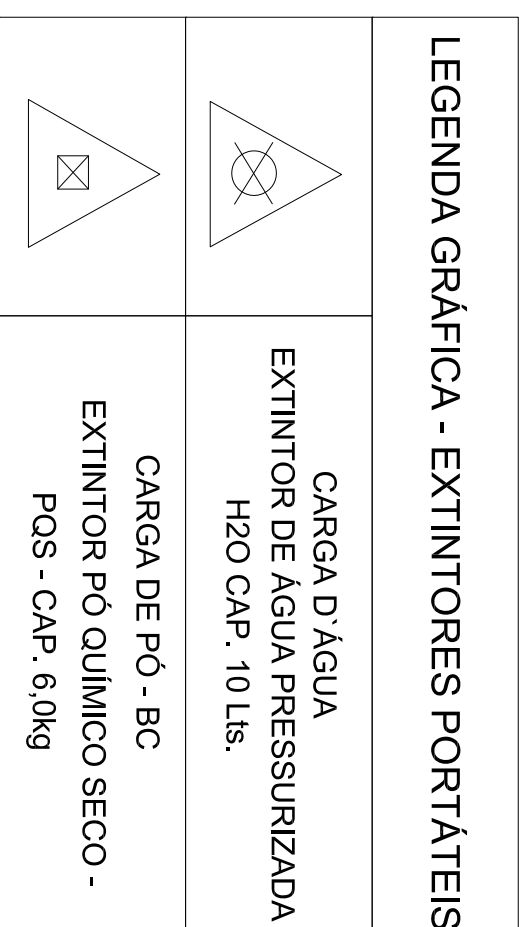
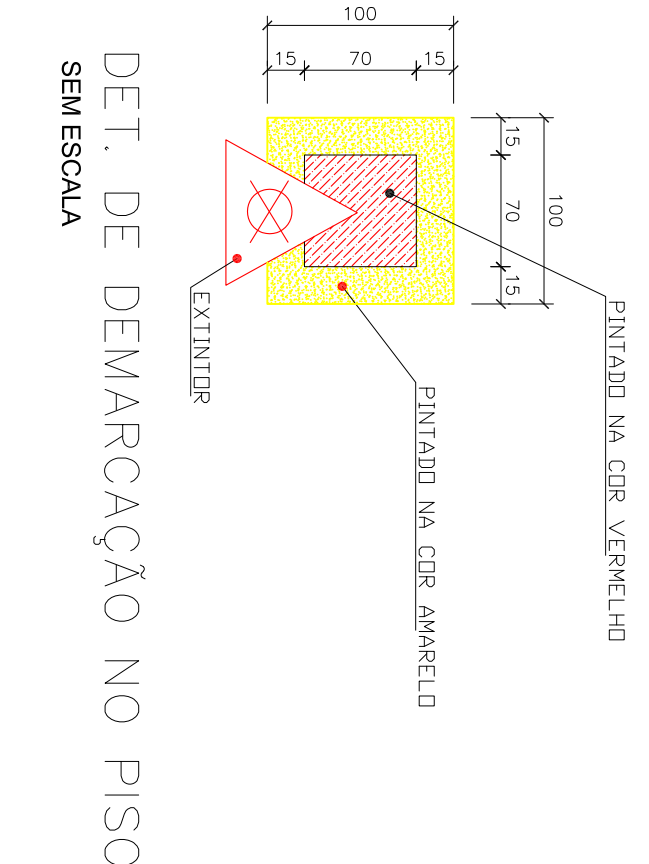
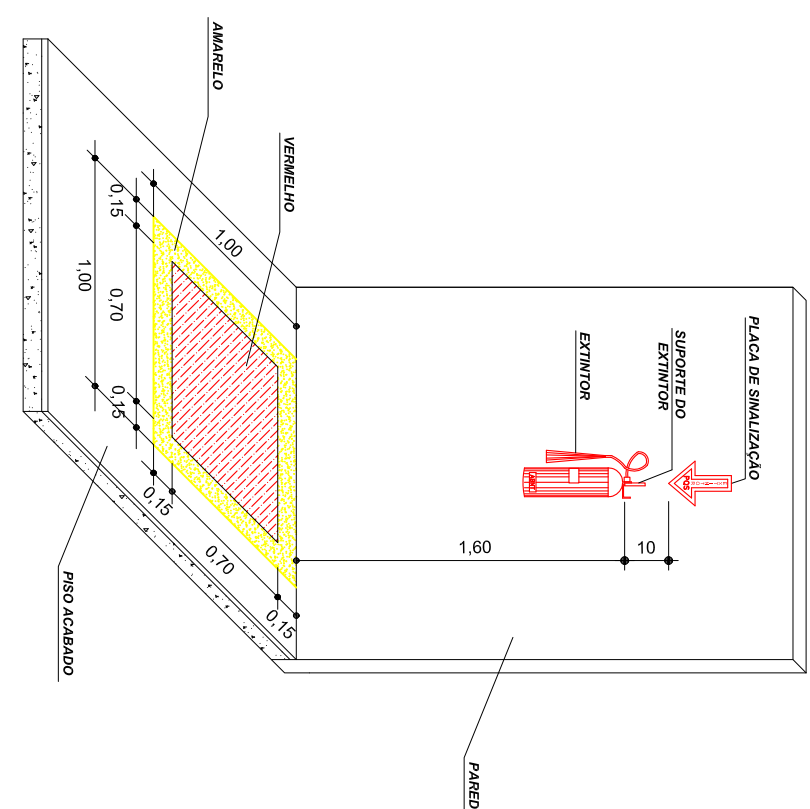
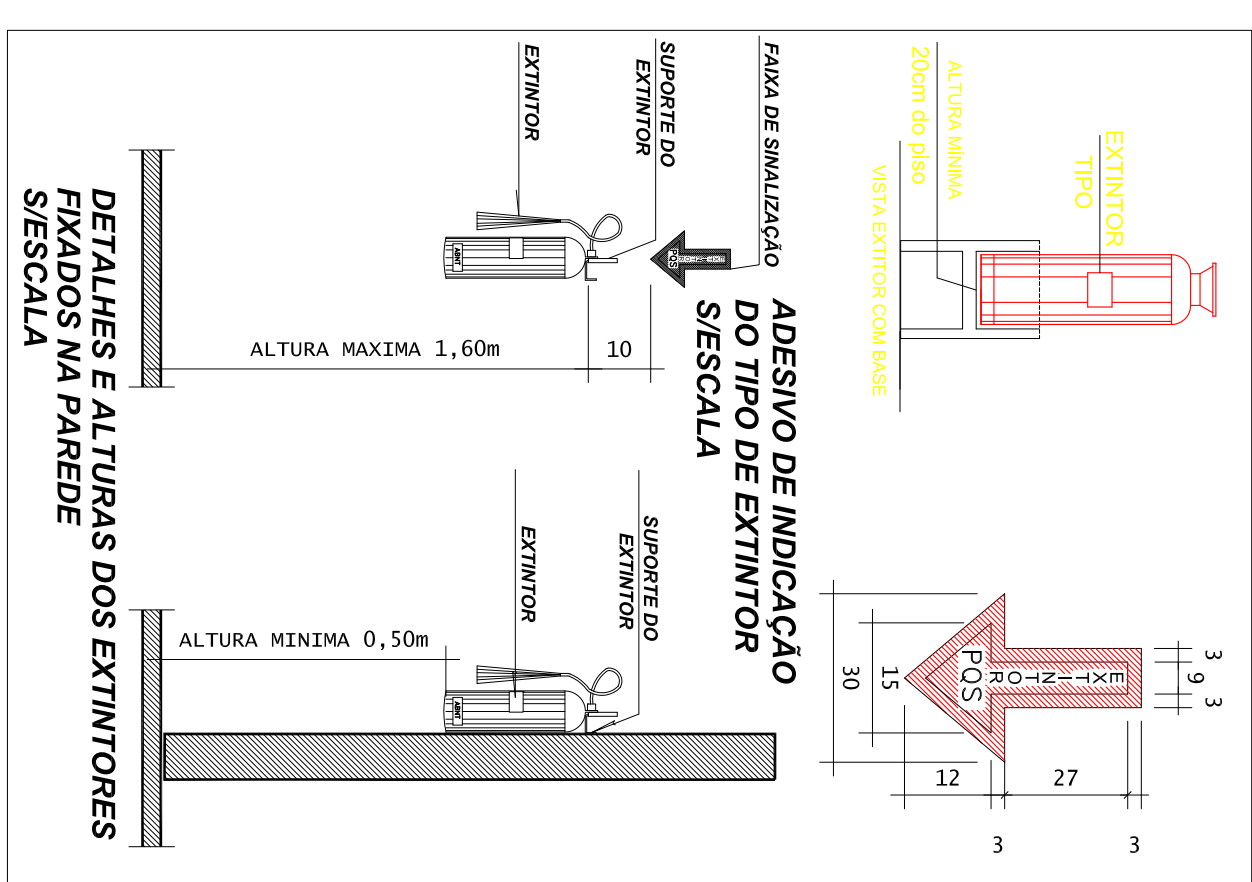
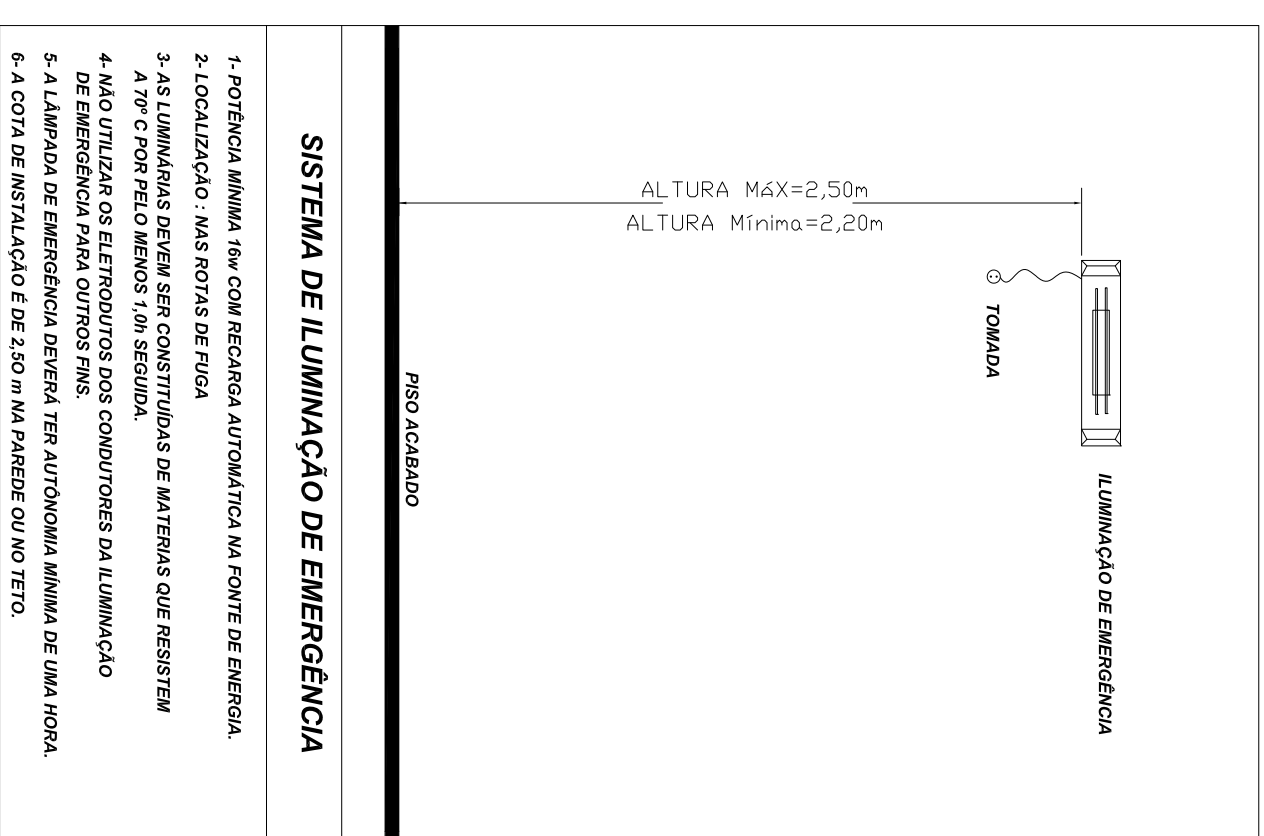


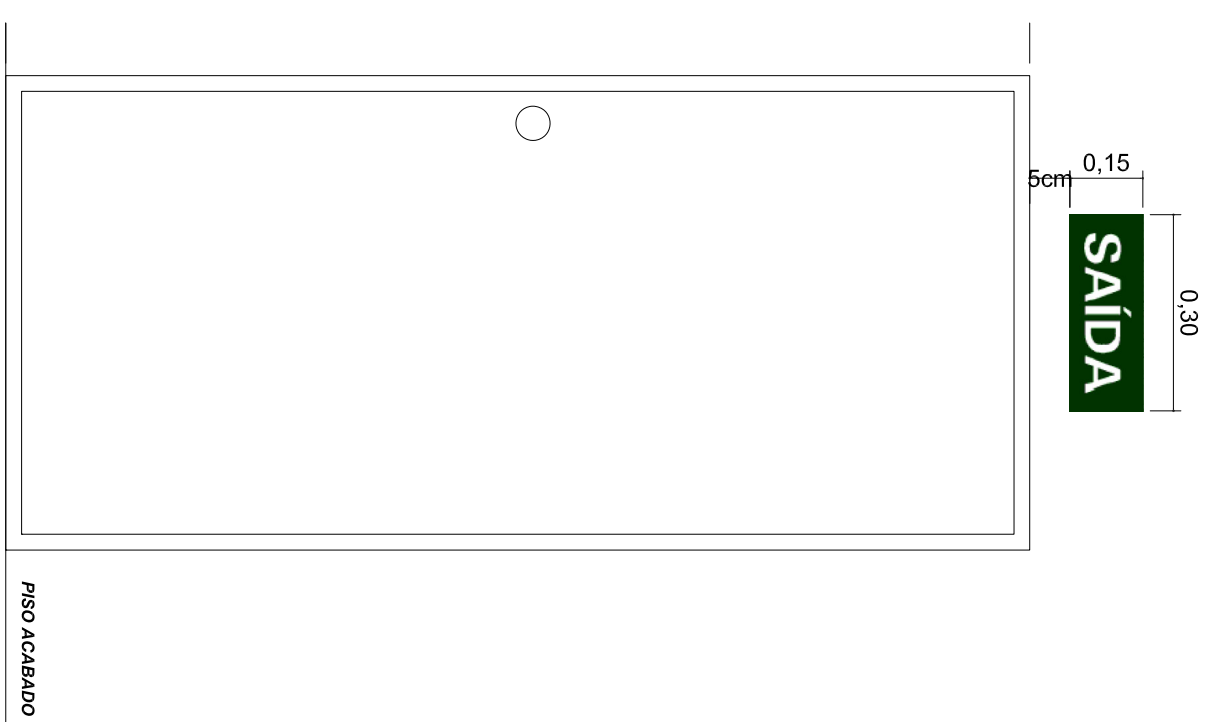

VIGILANCIA SANITARIA		CREA	
PROJETO:		PREFEITURA	
01/02			
Obra: CONSTRUÇÃO DO CRAS Endereço: AVENIDA GOIAS, ESQUINA COM RUA PAULI Cidade: SITIO NOVO DO TOCANTINS Estado: TOCANTINS CONTEUDO: PLANTA BAIXA, CORTE E FACHADA			
PROPRIETARIO:		RESPONSÁVEL PELA EXECUÇÃO:	
Prefeitura Municipal de Sitio Novo do Tocantins Administrativo Sítio Novo - 74600-000			
AUTOR DO PROJETO:		ÁREAS:	
Márcio Cardoso Maia CREA-TO: 18002010 Engenheiro Civil		Construída: 287,65 m²	
ESCALA:		DESENVOLVIMENTO:	
INDICADAS		789,73m²	
DATA: JANEIRO/2022		DESENHO:	
REVISÃO:		AS BUILT:	