


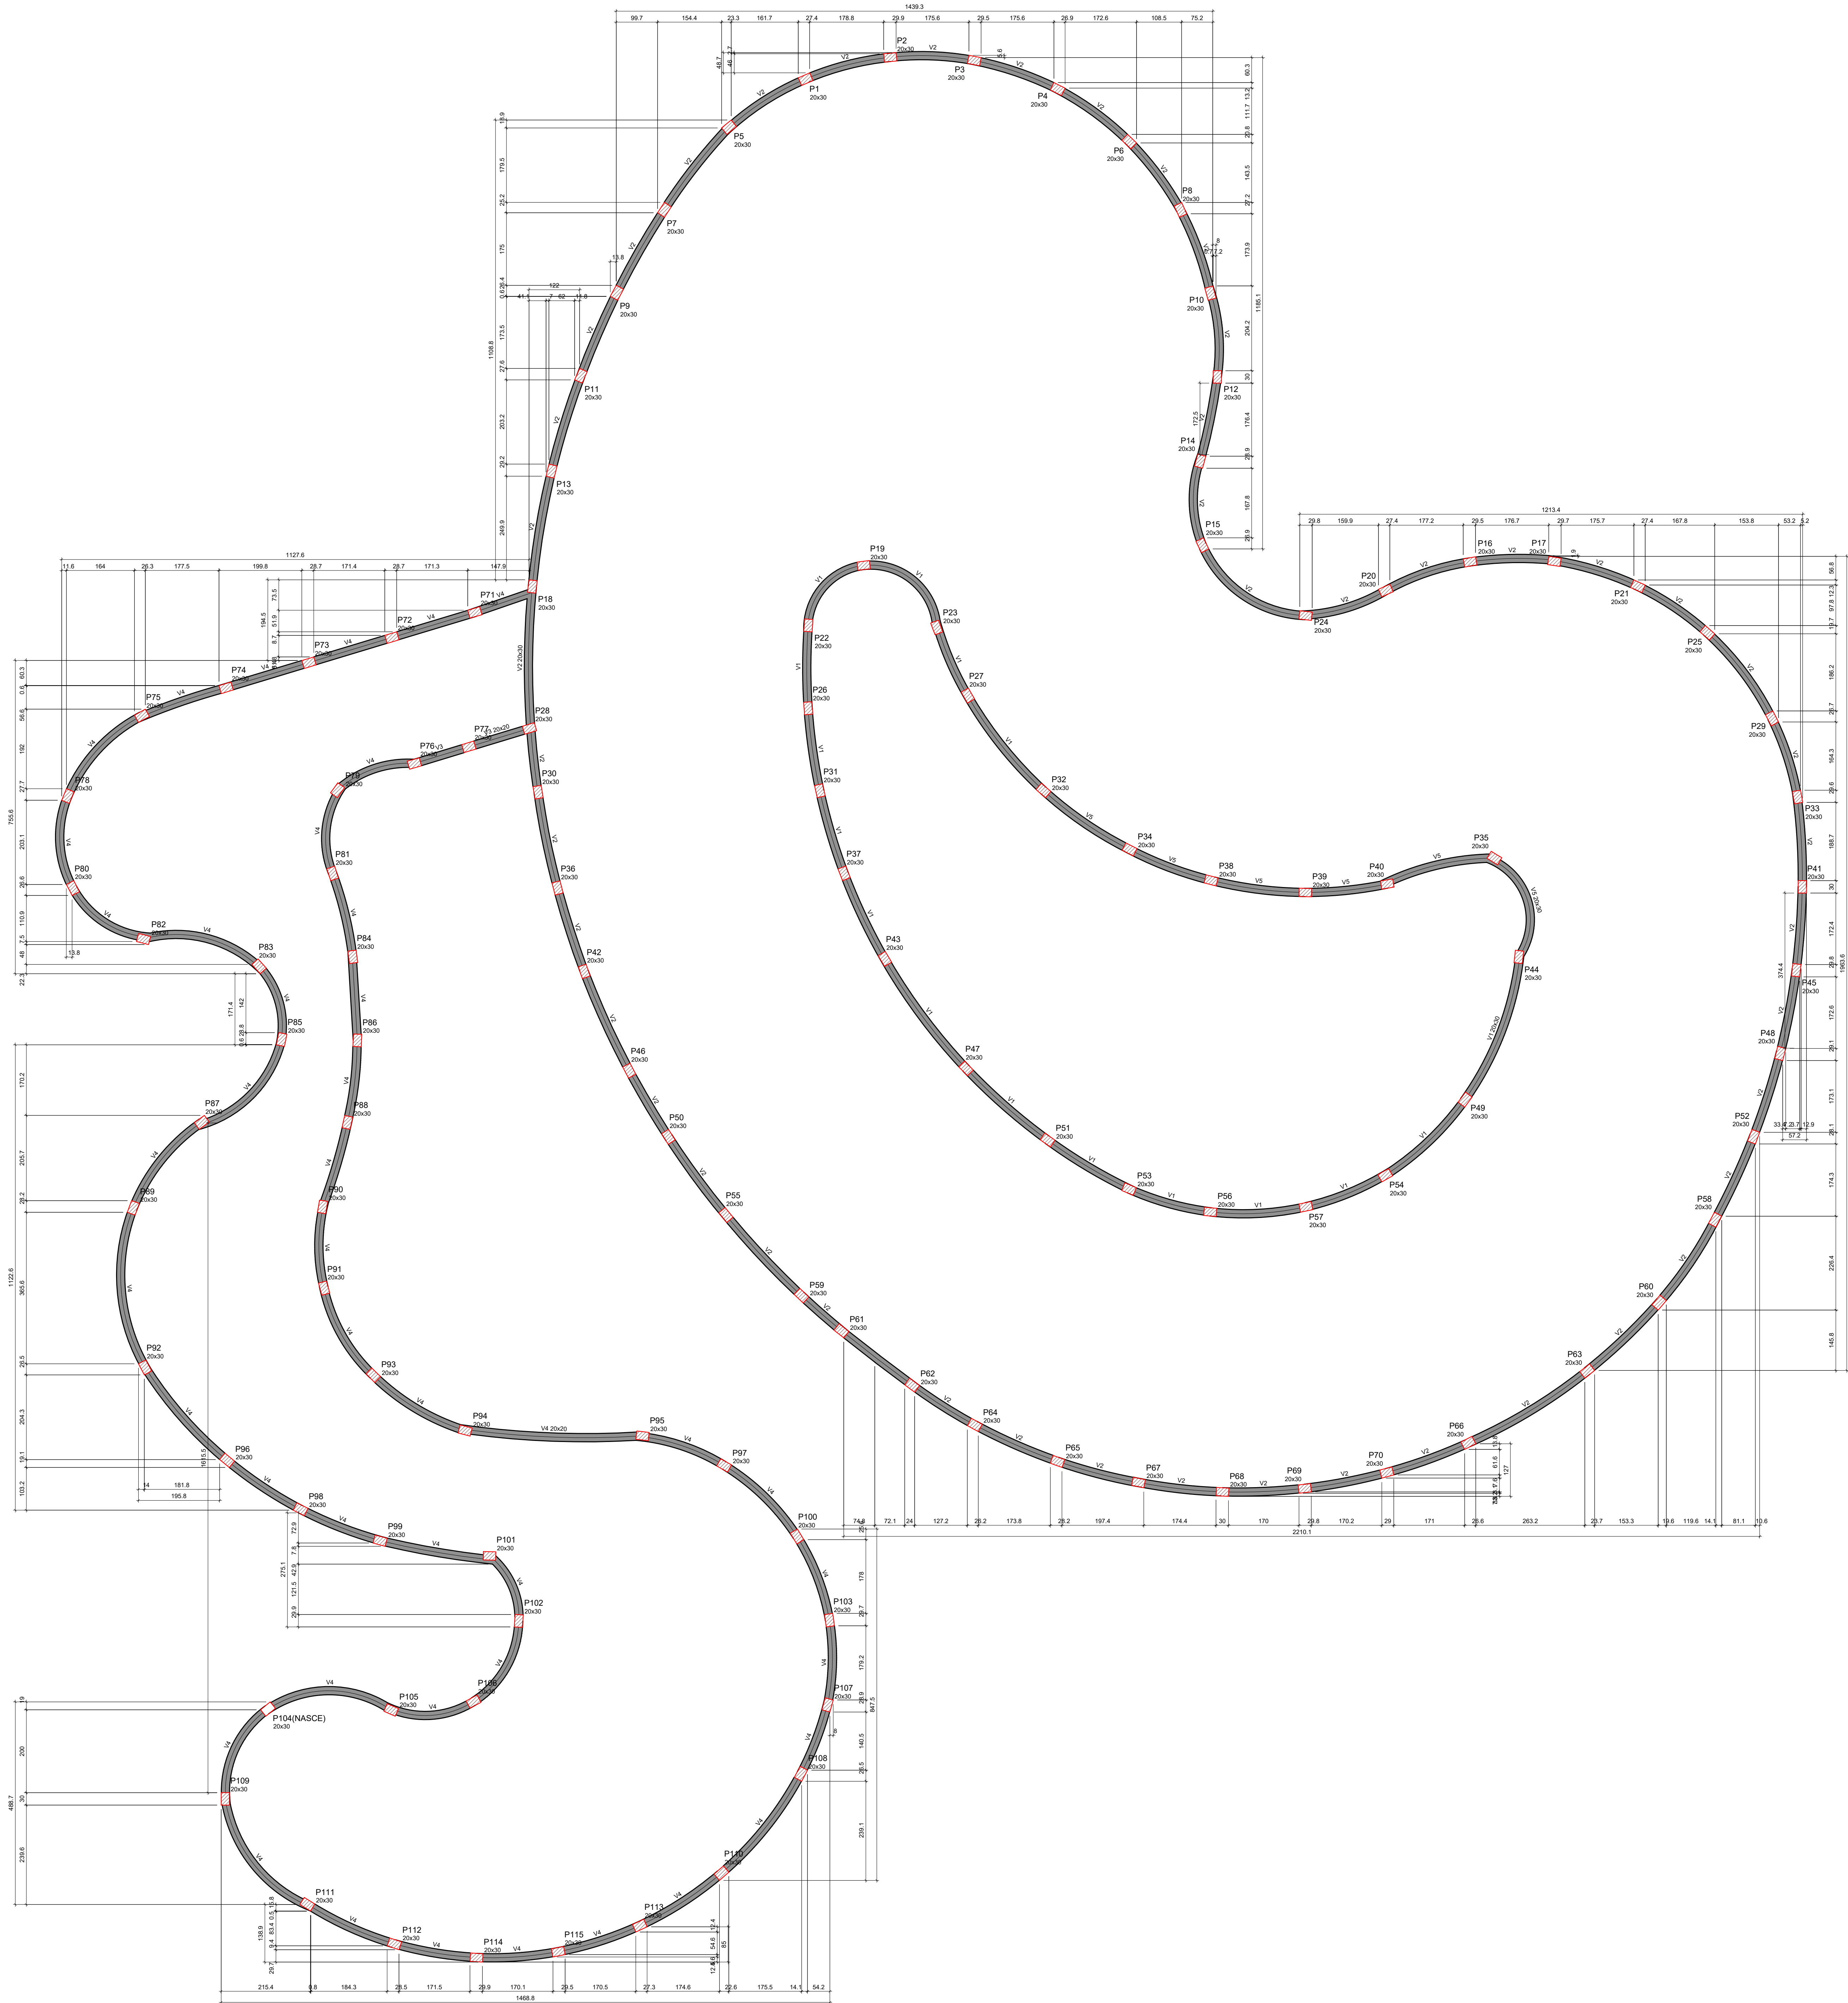

Vigas			
Nome	Seção	Elevação	Nível
V1	20x30	0	-55
V2	20x30	0	-55
V3	20x30	0	-55
V4	20x30	0	-55
V5	20x30	0	-55

Características dos materiais			
Id	Eq	Eq	Eq
100	100	100	100
Desenho máximo do agregado = 10 mm			

Planos			
Nome	Seção	Elevação	Nível
P1	20x30	0	-55
P2	20x30	0	-55
Legenda dos pontos	
	Ponto que passa
	Ponto que nasce

Legenda das vigas e pontos	
	Viga

Forma do pavimento INTERMEDIÁRIO - 55CM (Nível -55)

PREFEITURA:		BOMSEMO OU NATURALIS:			
PISCINA PARQUE - ESTRUTURAL					
03/08					
		OBRA: CONST. DO PARQUE DE SÍTIO NOVO DO TO.			
PROPRIETÁRIO: PREFEITURA MUNICIPAL DE SÍTIO NOVO		CNPJ: 00.766.717/0001-49			
ENDEREÇO: ÁREA DE EXPANSÃO URBANA DE SÍTIO NOVO DO TOCANTIS - TO 126					
ÁREA DO TERRENO: 28.771,28m²		PREFEITURA MUNICIPAL DE SÍTIO NOVO DO TOCANTIS			
- TX. DE OCUPAÇÃO:		MARCOS OLIVEIRA DA SILVA			
- TX. DE PERMEABILIDADE:		ENGENHEIRO CIVIL			
- TX. ÍNDICE DE APROV.		CREA: 513.260-7/O			
ESCALA:	REVISÃO:	DATA:			
INDICADA	MARCOS	MAIO/2021			