
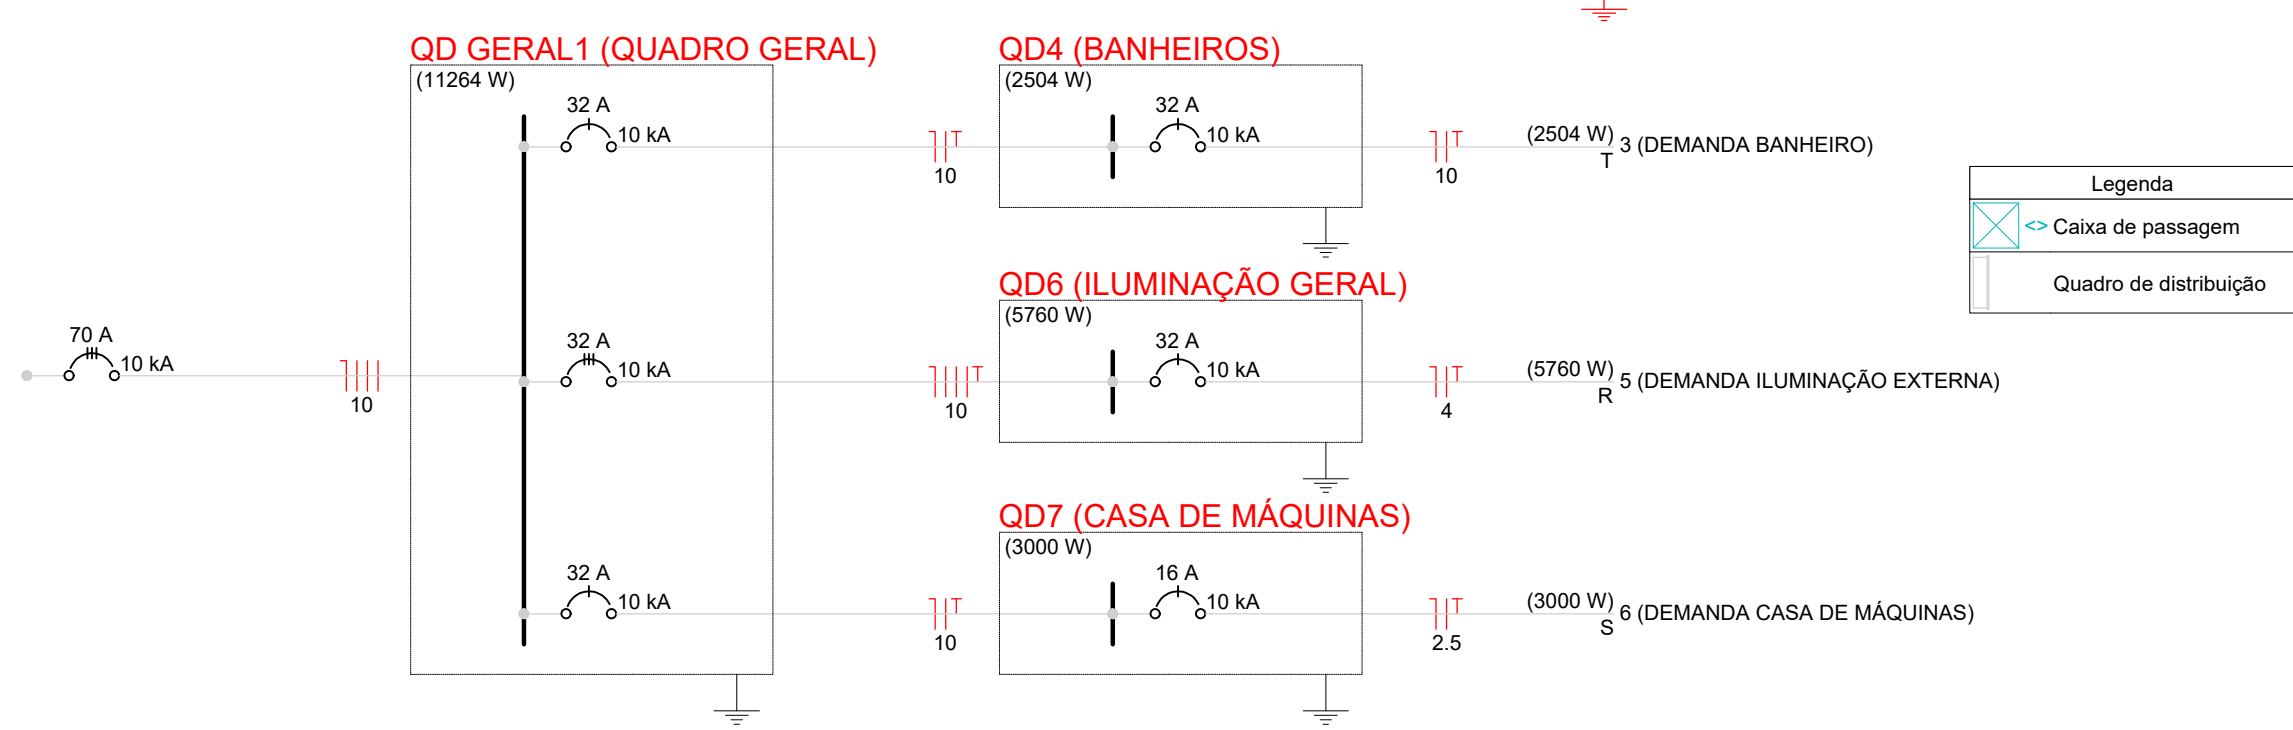
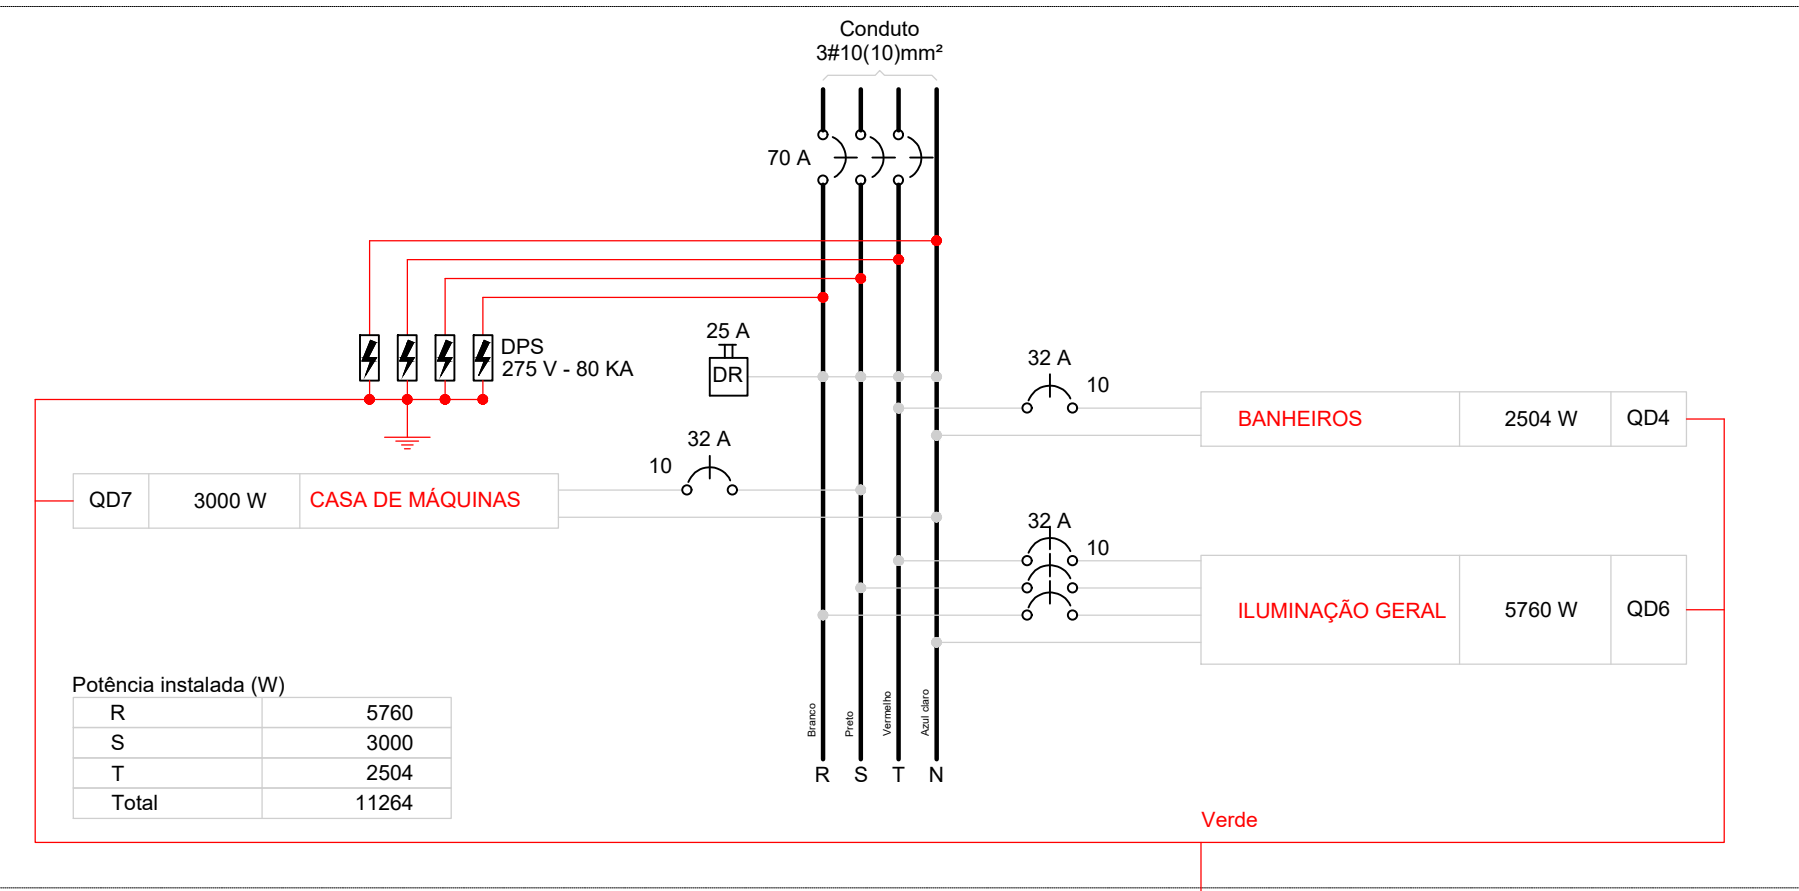


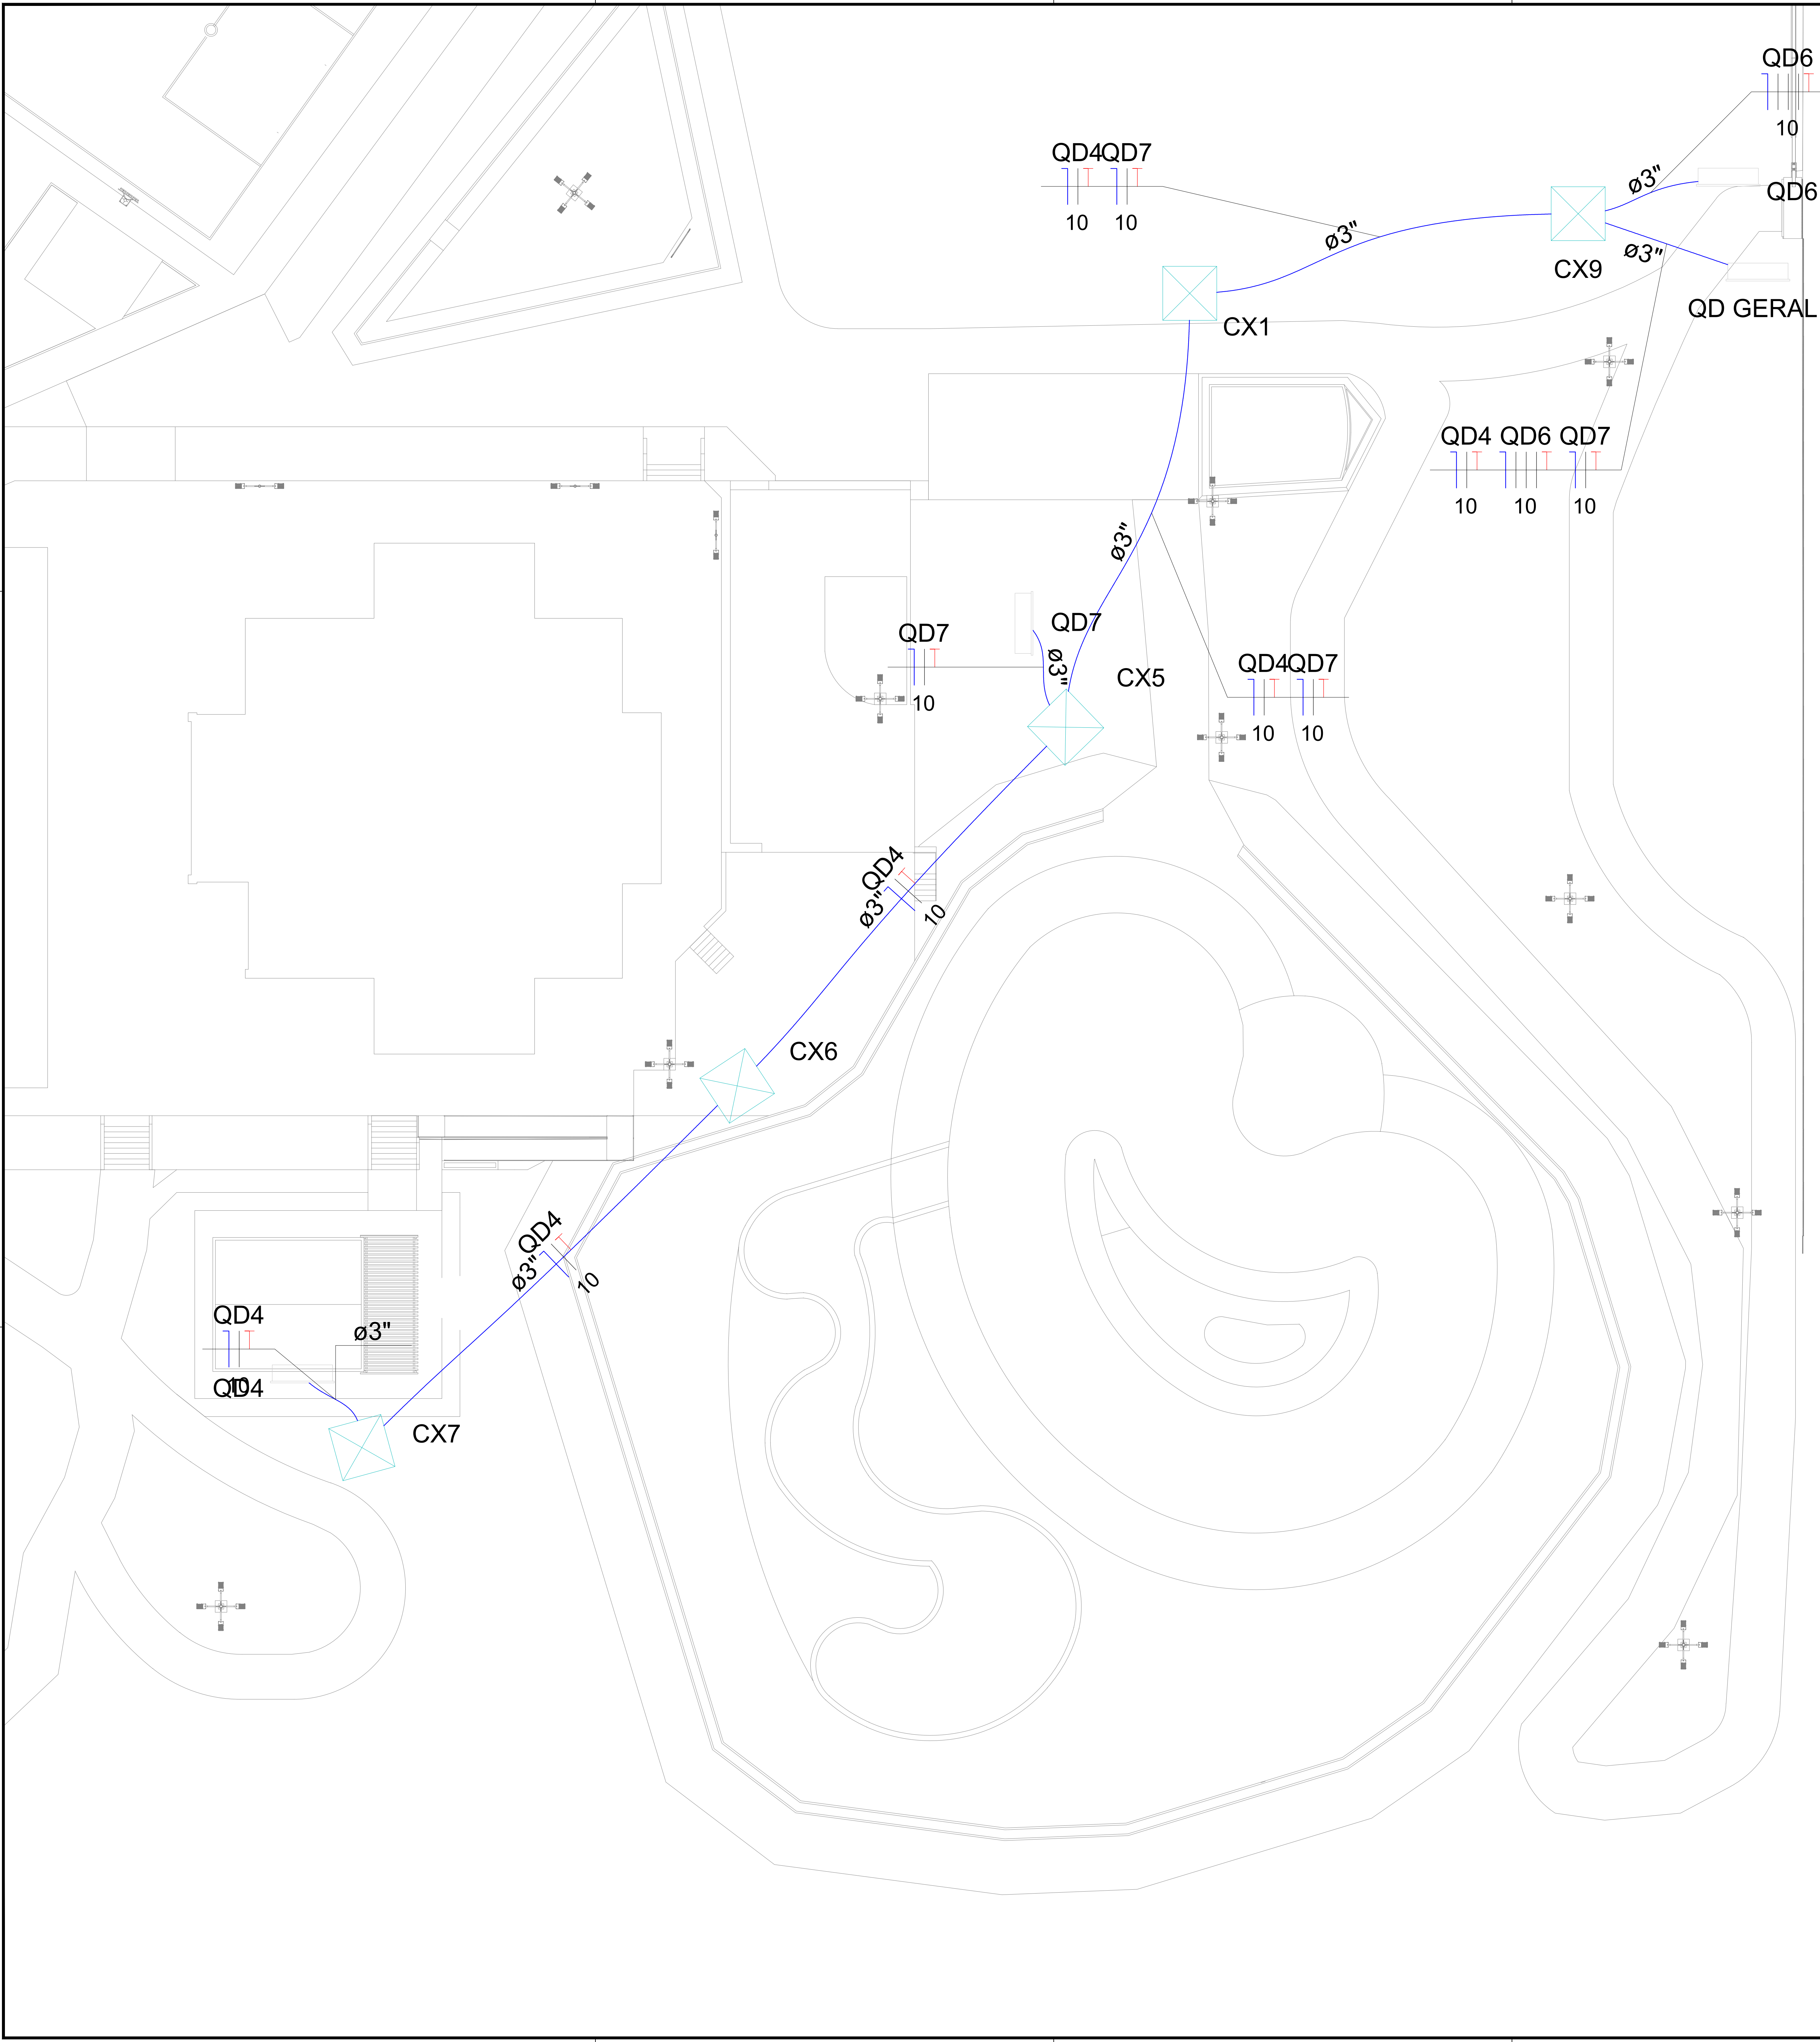

Lista de Materiais	
Elétrica	
Cabo Unipolar (cobre)	
Isol.PVC - 450/750V (ref. Piraste Ecoplus BWF Flexível)	170,40 m
10 mm² - Azul claro	10,40 m
10 mm² - Branco	69,00 m
10 mm² - Preto	170,40 m
10 mm² - Verde-amarelo	110,90 m
Caixa de passagem - embutir	
Alvenaria 300x300x50mm	5 pz
Tampa 300x300x50mm	5 pz
Dispositivo de Proteção	
Disjuntor Tripolar Termomagnético - norma DIN (Curva C)	
32 A - 10 kA	1 pz
Disjuntor Unipolar Termomagnético - norma DIN (Curva C)	
32 A - 10 kA	2 pz
Dispositivo de proteção contra surto	
275 V - 40 kA	4 pz
Interruptor bipolar DR (fase-neutro - In 30mA) - DIN	1 pz
Eletroduto PVC flexível	
Eletroduto pesado	
3"	110,60 m
Quadro distrib. chapa pintada - embutir	
Barr. inf. disj. geral, compacto - DIN (Ref. Morator)	
Cap. 18 disj. unip. - In barr. 100 A	4 pz

PREFEITURA:	BOMBEIRO OU NATURALIZ:
PARQUE - INFRA-ESTRUTURA ELÉTRICA folha: 01/01	
	OBRA: CONST. DO PARQUE DE SÍTIO NOVO DO TO. PROPRIETÁRIO: PREFEITURA MUNICIPAL DE SÍTIO NOVO CNPJ: 00.766.717/0001-49 ENDEREÇO: ÁREA DE EXPANSÃO URBANA DE SÍTIO NOVO DO TOCANTIS - TO 126
ÁREAS	CONTEÚDO
TERRENO	-PLANTA BAIXA ELÉTRICA; -LISTA DE MATERIAIS; -QUADRO DE CARGAS; -DIAGRAMA UNIFILAR; -DIAGRAMA MULTIFILAR;
-ÁREA DO TERRENO: 28.771,28m²	
-TX. DE OCUPAÇÃO: -TX. DE PERMEABILIDADE: -TX. ÍNDICE DE APROV.	PREFEITURA MUNICIPAL DE SÍTIO NOVO DO TOCANTIS
ESCALA: INDICADA DESENHO: MARCOS DATA: MAIO/2021	MARCOS OLIVEIRA DA SILVA ENGENHEIRO CIVIL CREA: 313.200/0-10