

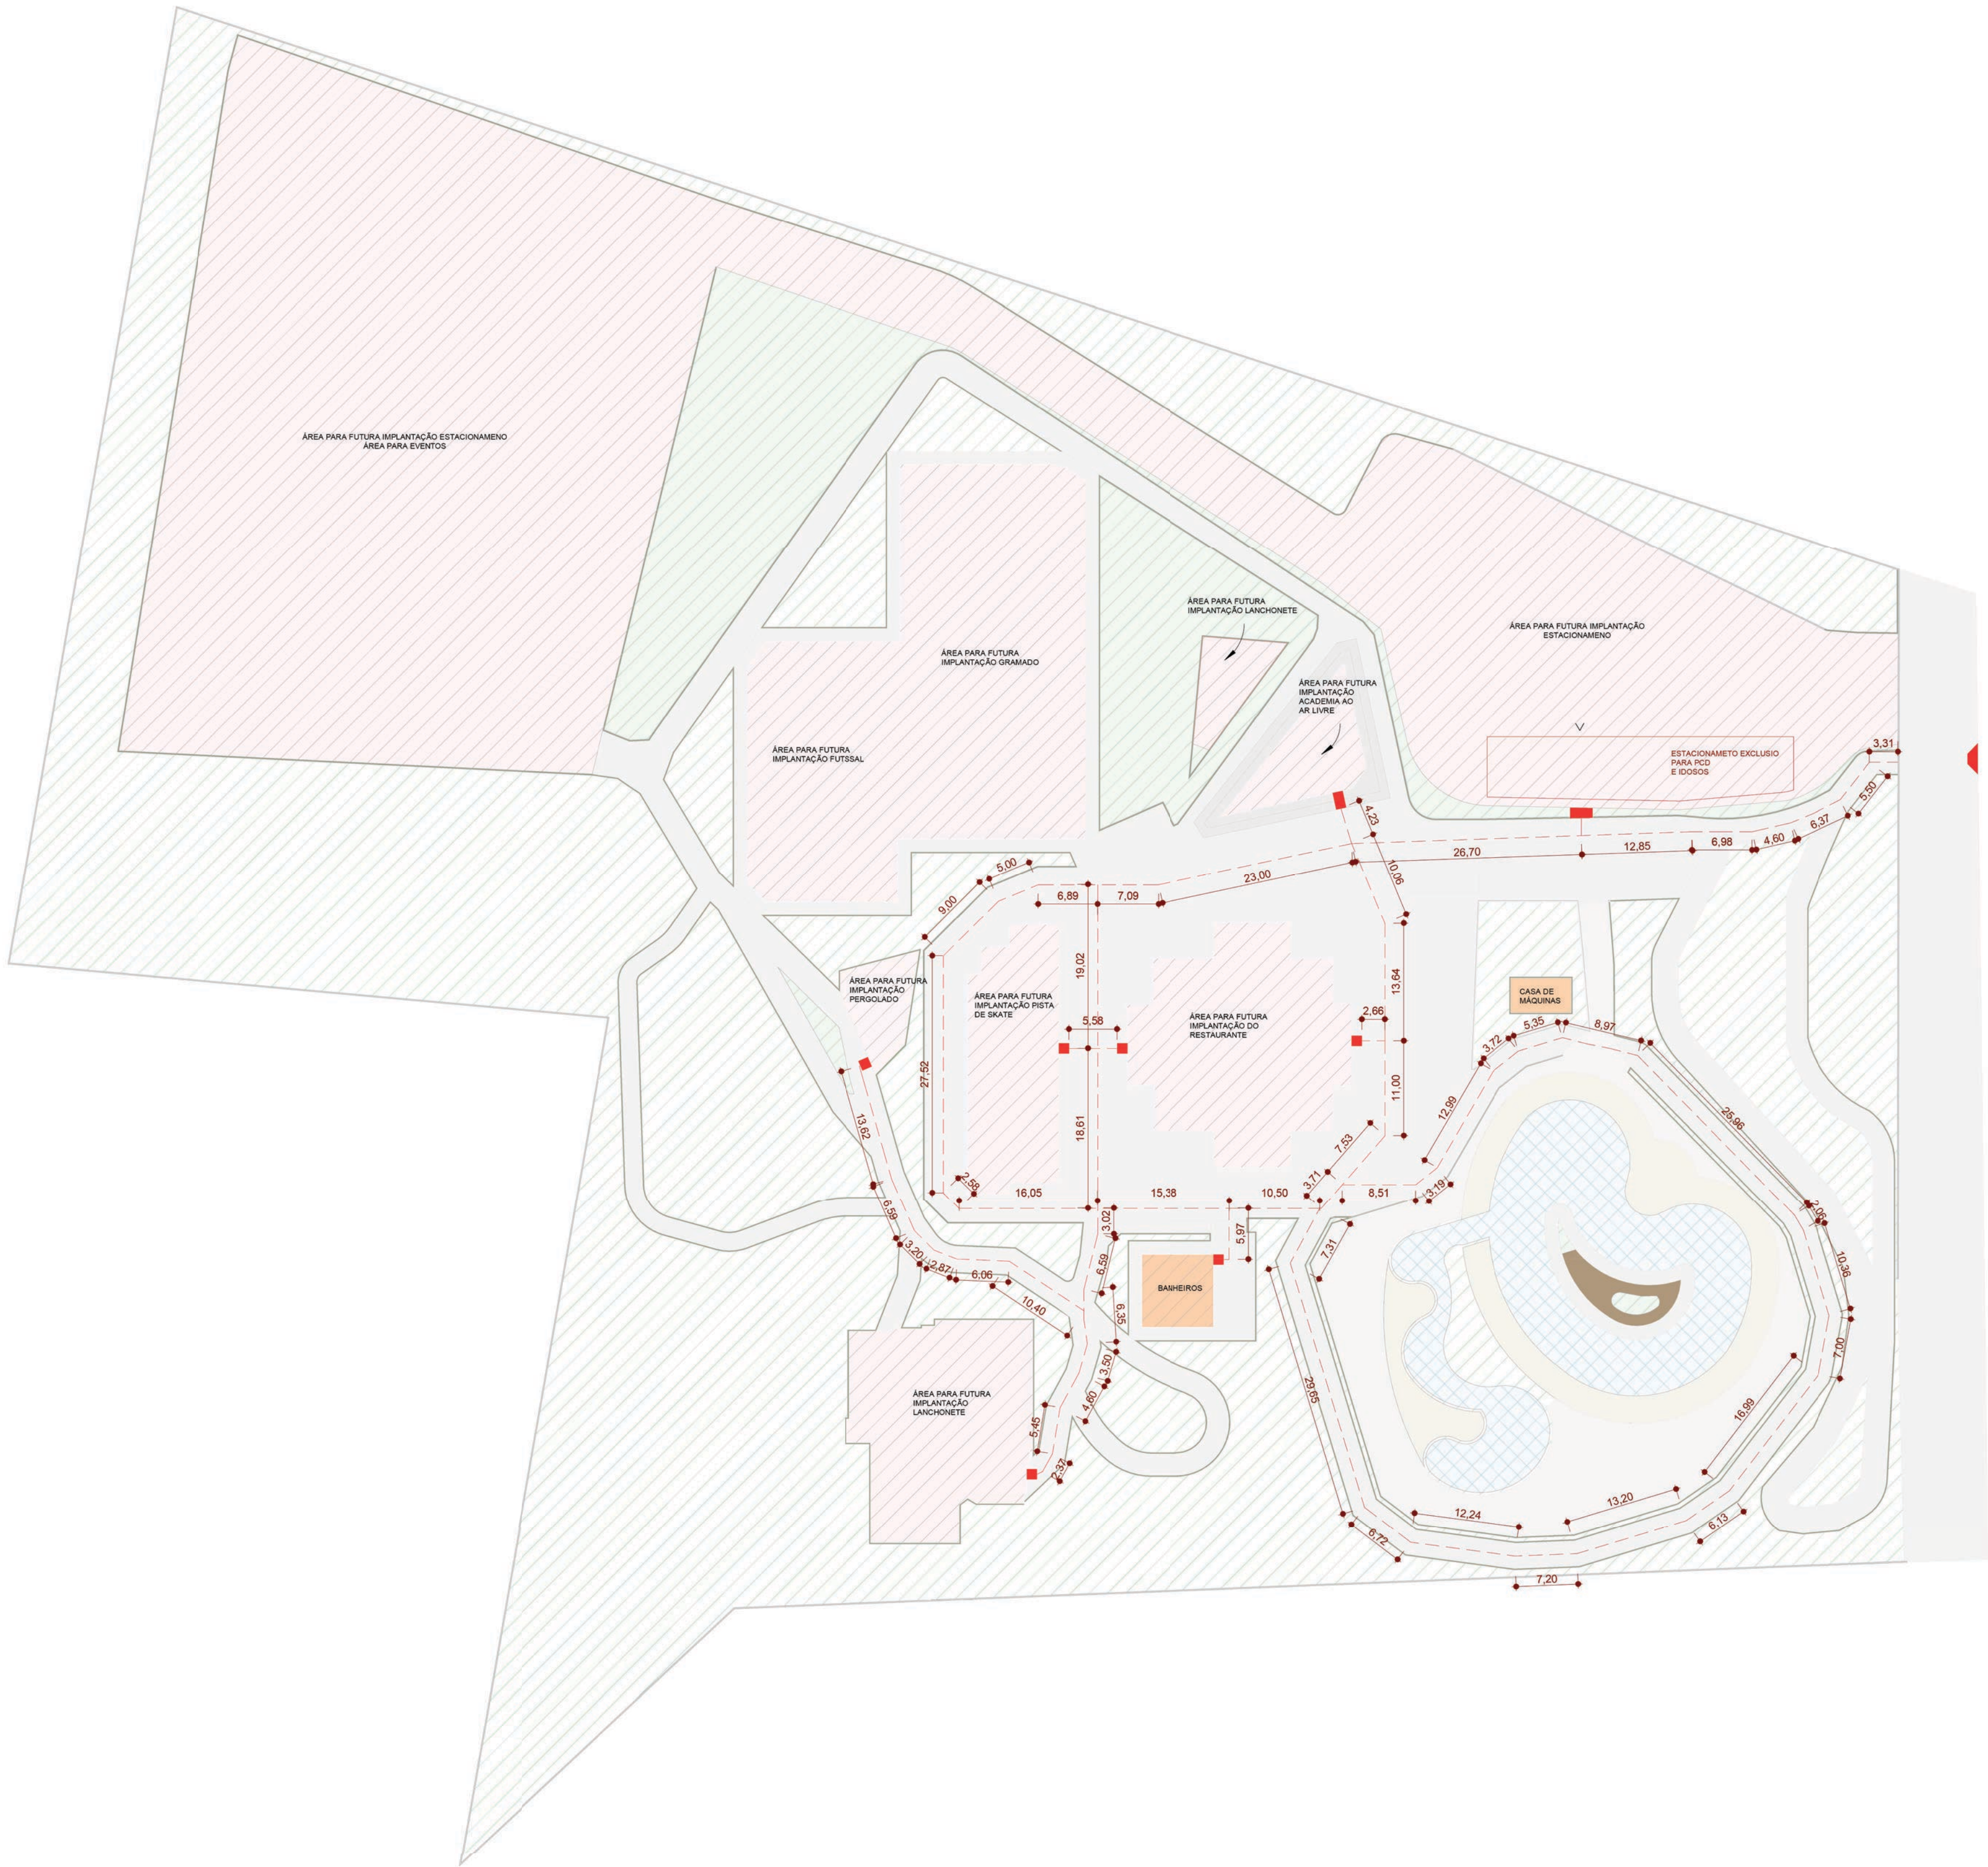
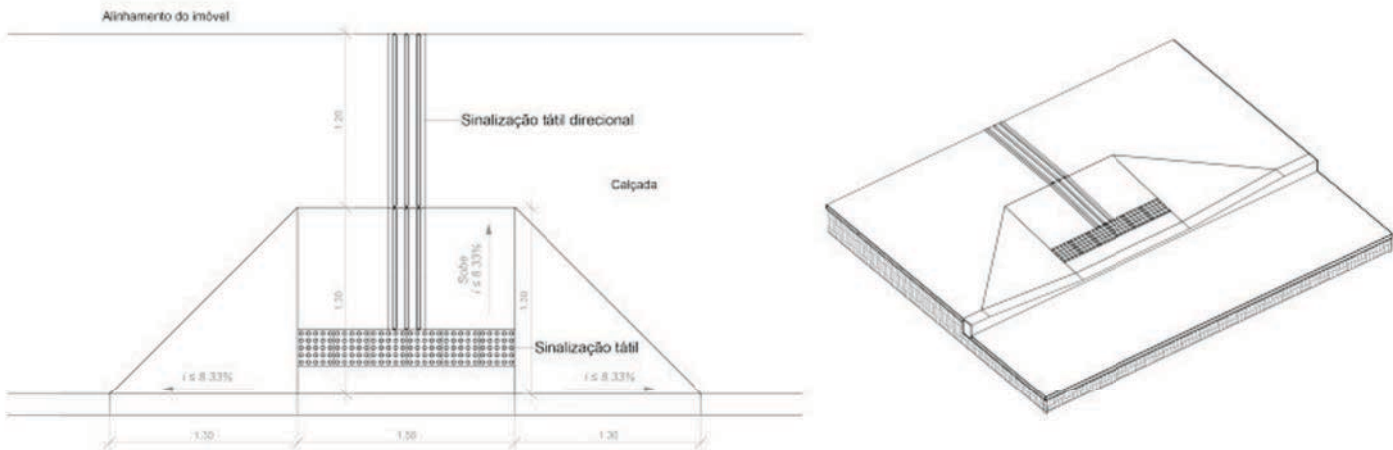
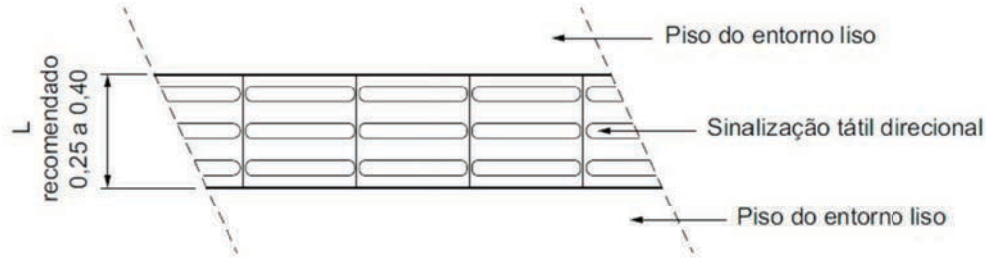


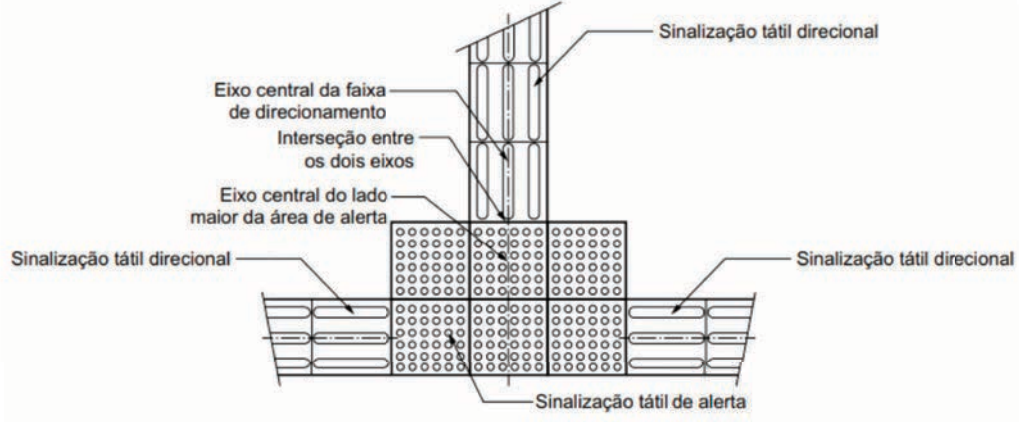

01 *Planta de rota acessível*
1 : 500

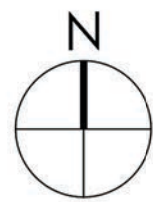

02 **Sinalização do sistema de acessibilidade**
ESCALA - 1 : 50

QUADRO DE LEGENDAS	
	LOCAIS DESTINADOS A FUTURAS IMPLANTAÇÕES
	LOCAIS DE IMPLANTAÇÃO NA PRIMEIRA ETAPA
	RAMPAS A SEREM IMPLANTADAS
	ÁREA EXCLUSIVA DE ESTACIONAMENTO
	ROTA ACESSÍVEL
546,75 M	PISO TÁTIL

NOTA TÉCNICA 01:

A implantação dos equipamentos de piso tátil tem como objetivo, atender às necessidades dos deficientes visuais, e permitir que possam alcançar todas as áreas de interesse como as lanchonetes, espaço no entorno a piscina, as margens do campo de futebol, que tem sua implantação prevista para as etapas posteriores. A frente de obra em questão, a qual está referida no projeto, prevê os locais de implantação futura dentro das suas devidas dimensões, o que torna viável a locação nos pontos apropriados.

A proposta da implantação das rampas atendem às necessidades dos cadeirantes, e permite que possam alcançar todas as áreas de interesse e espaços de integração a serem edificados nas etapas futuras do parque.

A acessibilidade implantada na proposta leva em consideração todas as possibilidades de obstáculos físicos e fixos promovidos pela proposta do projeto arquitetônico, no entanto torna-se inviável aqueles intagíveis ocasionados de forma transitória e passageira, como objetos de uso pessoal, equipamentos eletrônicos, equipamentos sonoros, equipamentos de baliza para controle de fluxo e delimitação de espaços.

NOTA TÉCNICA 02:

A implantação das vagas de acessibilidades, serão dispostas EXCLUSIVAMENTE no primeiro perímetros de estacionamento, promovendo o melhor e mais rápido acesso às instalações do parque, e também a segurança em caso de situações de risco.



PROJETO: PARQUE ECOLÓGICO DE SÍTIO NOVO		TIPO: ARQUITETURA	
ENDEREÇO: ÁREA DE EXPANSÃO URANA DE SÍTIO NOVO DO TOCANTINS-TO 126		FOLHA 06/07	
CONTEÚDO: - IMPLANTAÇÃO GERAL - PLANTA DE ROTA ACESSÍVEL - TABELA DE QUANTITATIVO			
TERRENO (m²) 28.771,28 (m²)		REFORMA (m²)	OCUPAÇÃO
		AMPLIAÇÃO (m²)	TOTAL (m²)
			ESCALA PLOTAGEM EM INDICADA
			DESENHO TÉCNICO
AUTOR DO PROJETO: JOSÉ DOS SANTOS GUIMARÃES ARQUITETO E URBANISTA CAU A26146-1		CO-AUTOR DO PROJETO: PREFEITURA MUNICIPAL DE SÍTIO NOVO DO TOCANTINS CNPJ: 00.766.717/0001-49	
RESPONSÁVEL TÉCNICO:			
PREFEITURA:	BOMBEIROS:	CALICREA:	