




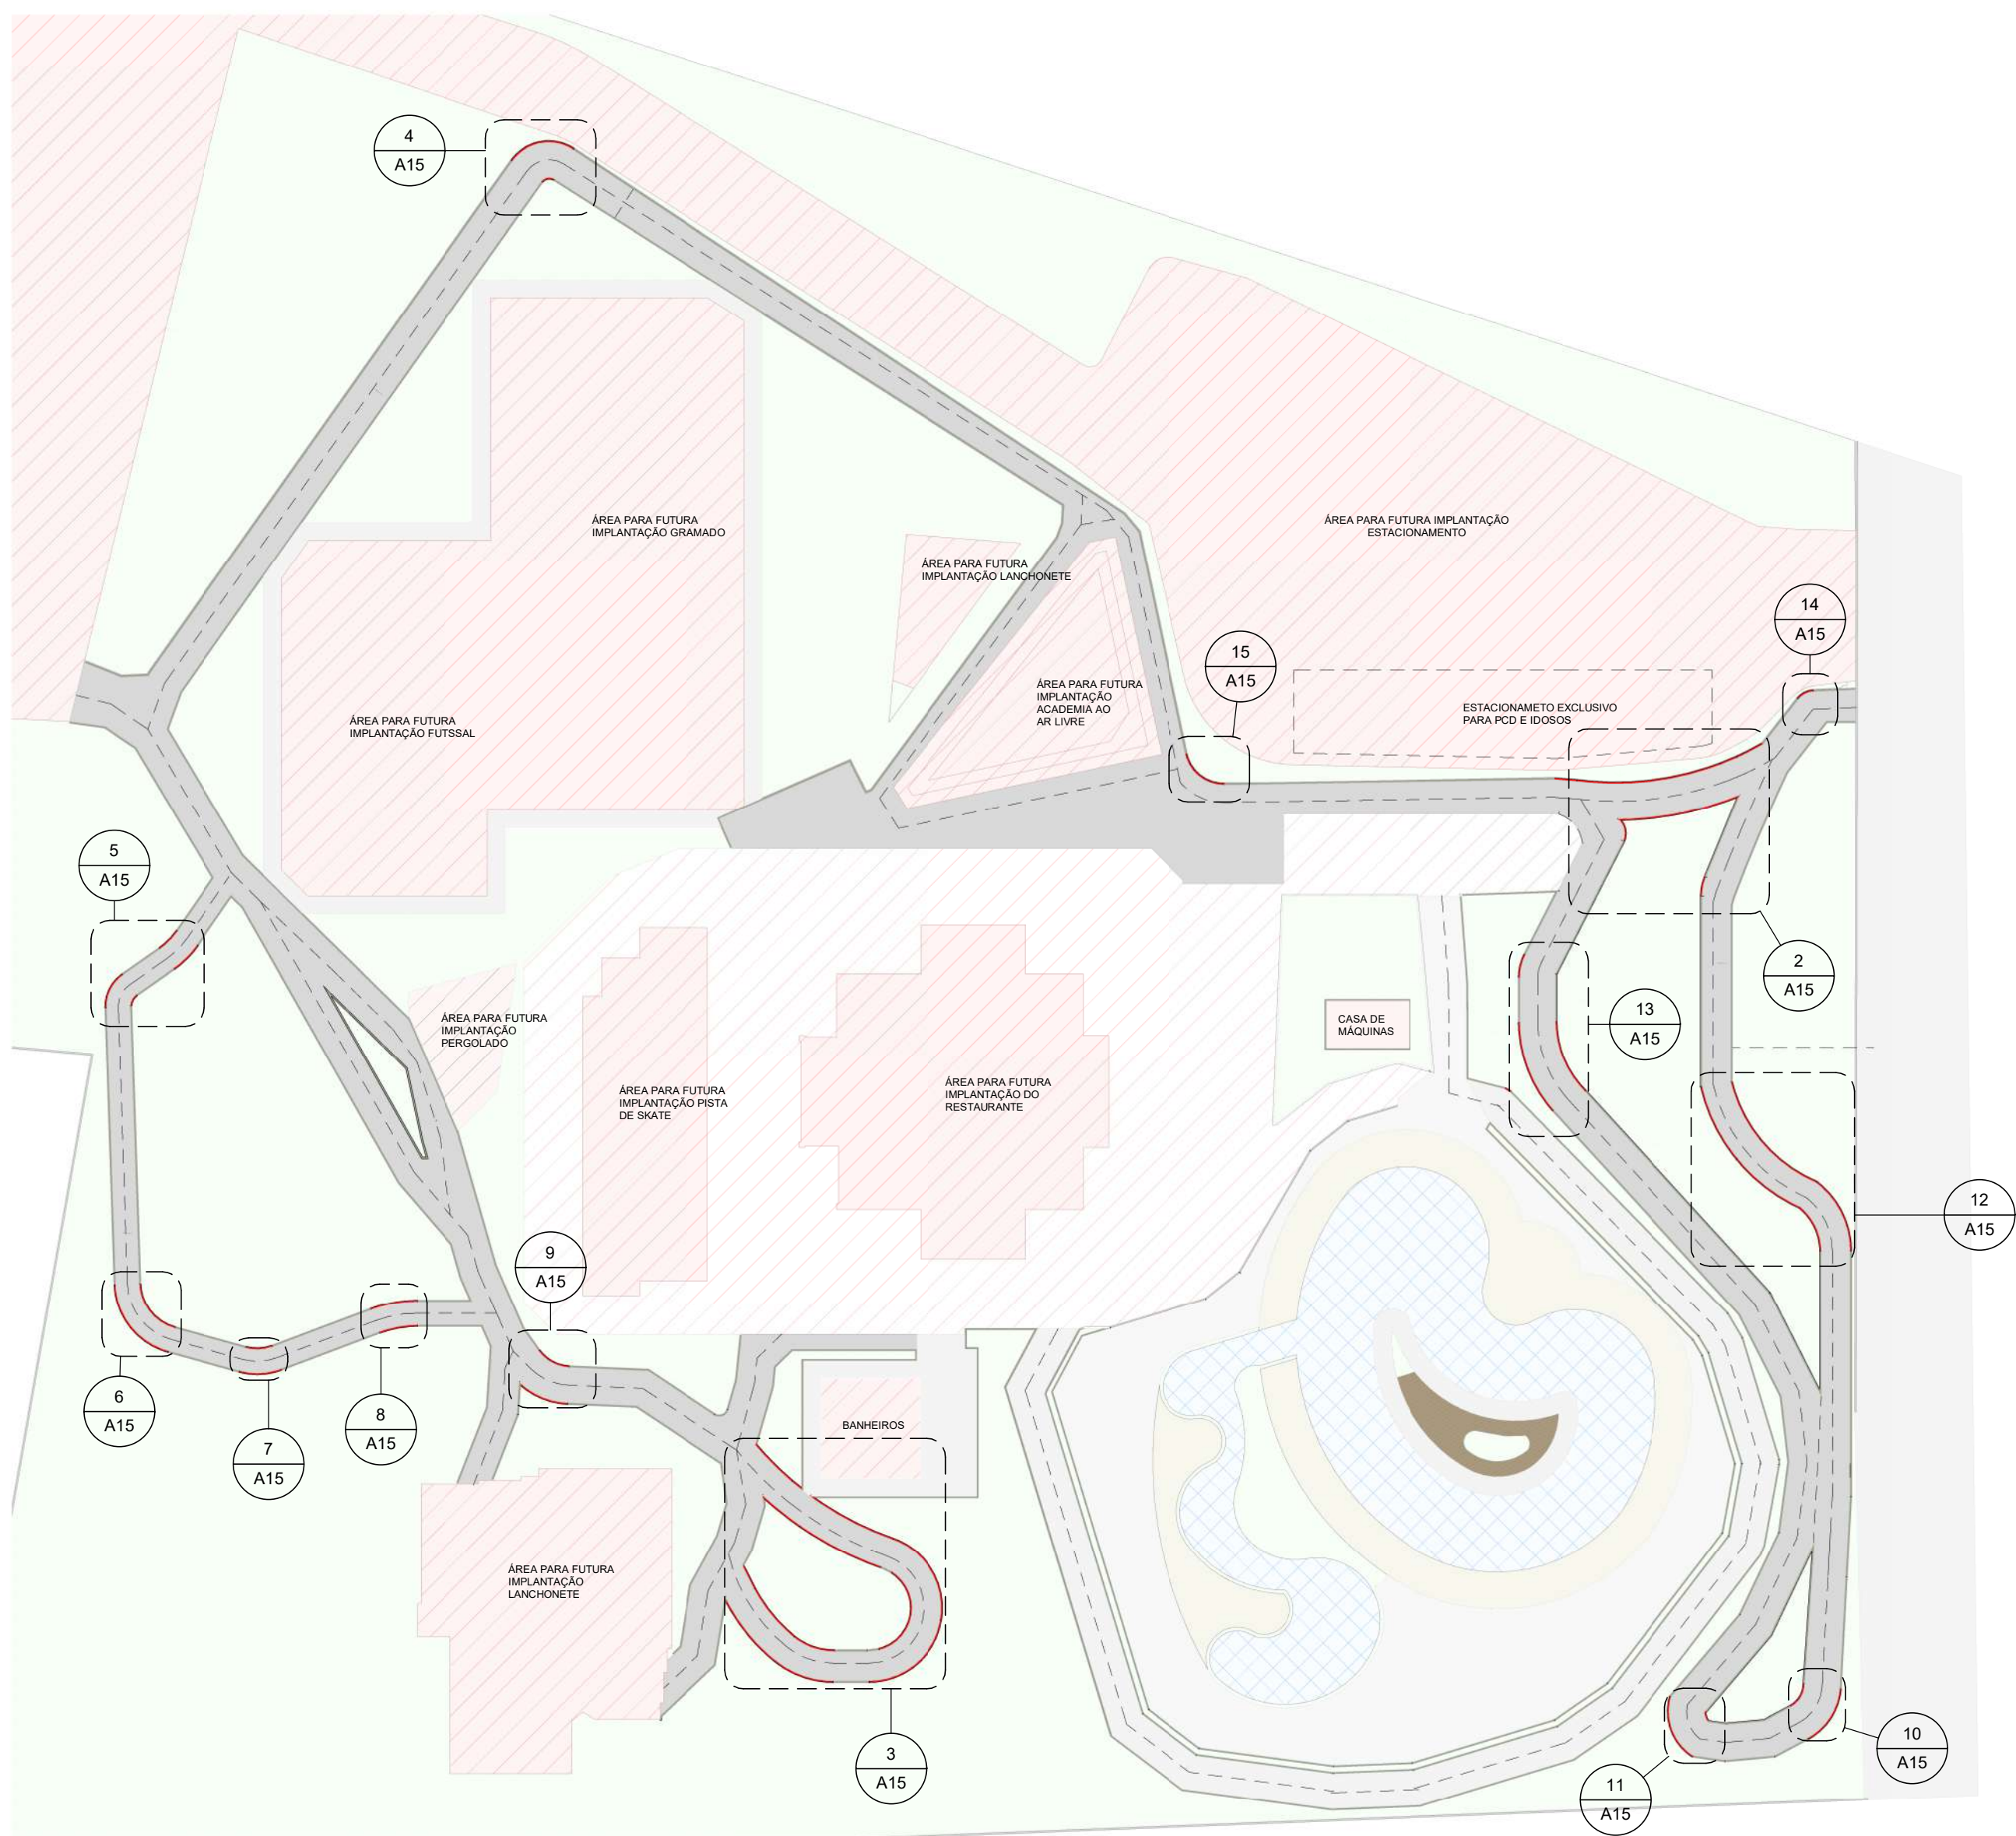


1 **Pista de cooper - Planta Chave**
ESCALA - 1 : 500

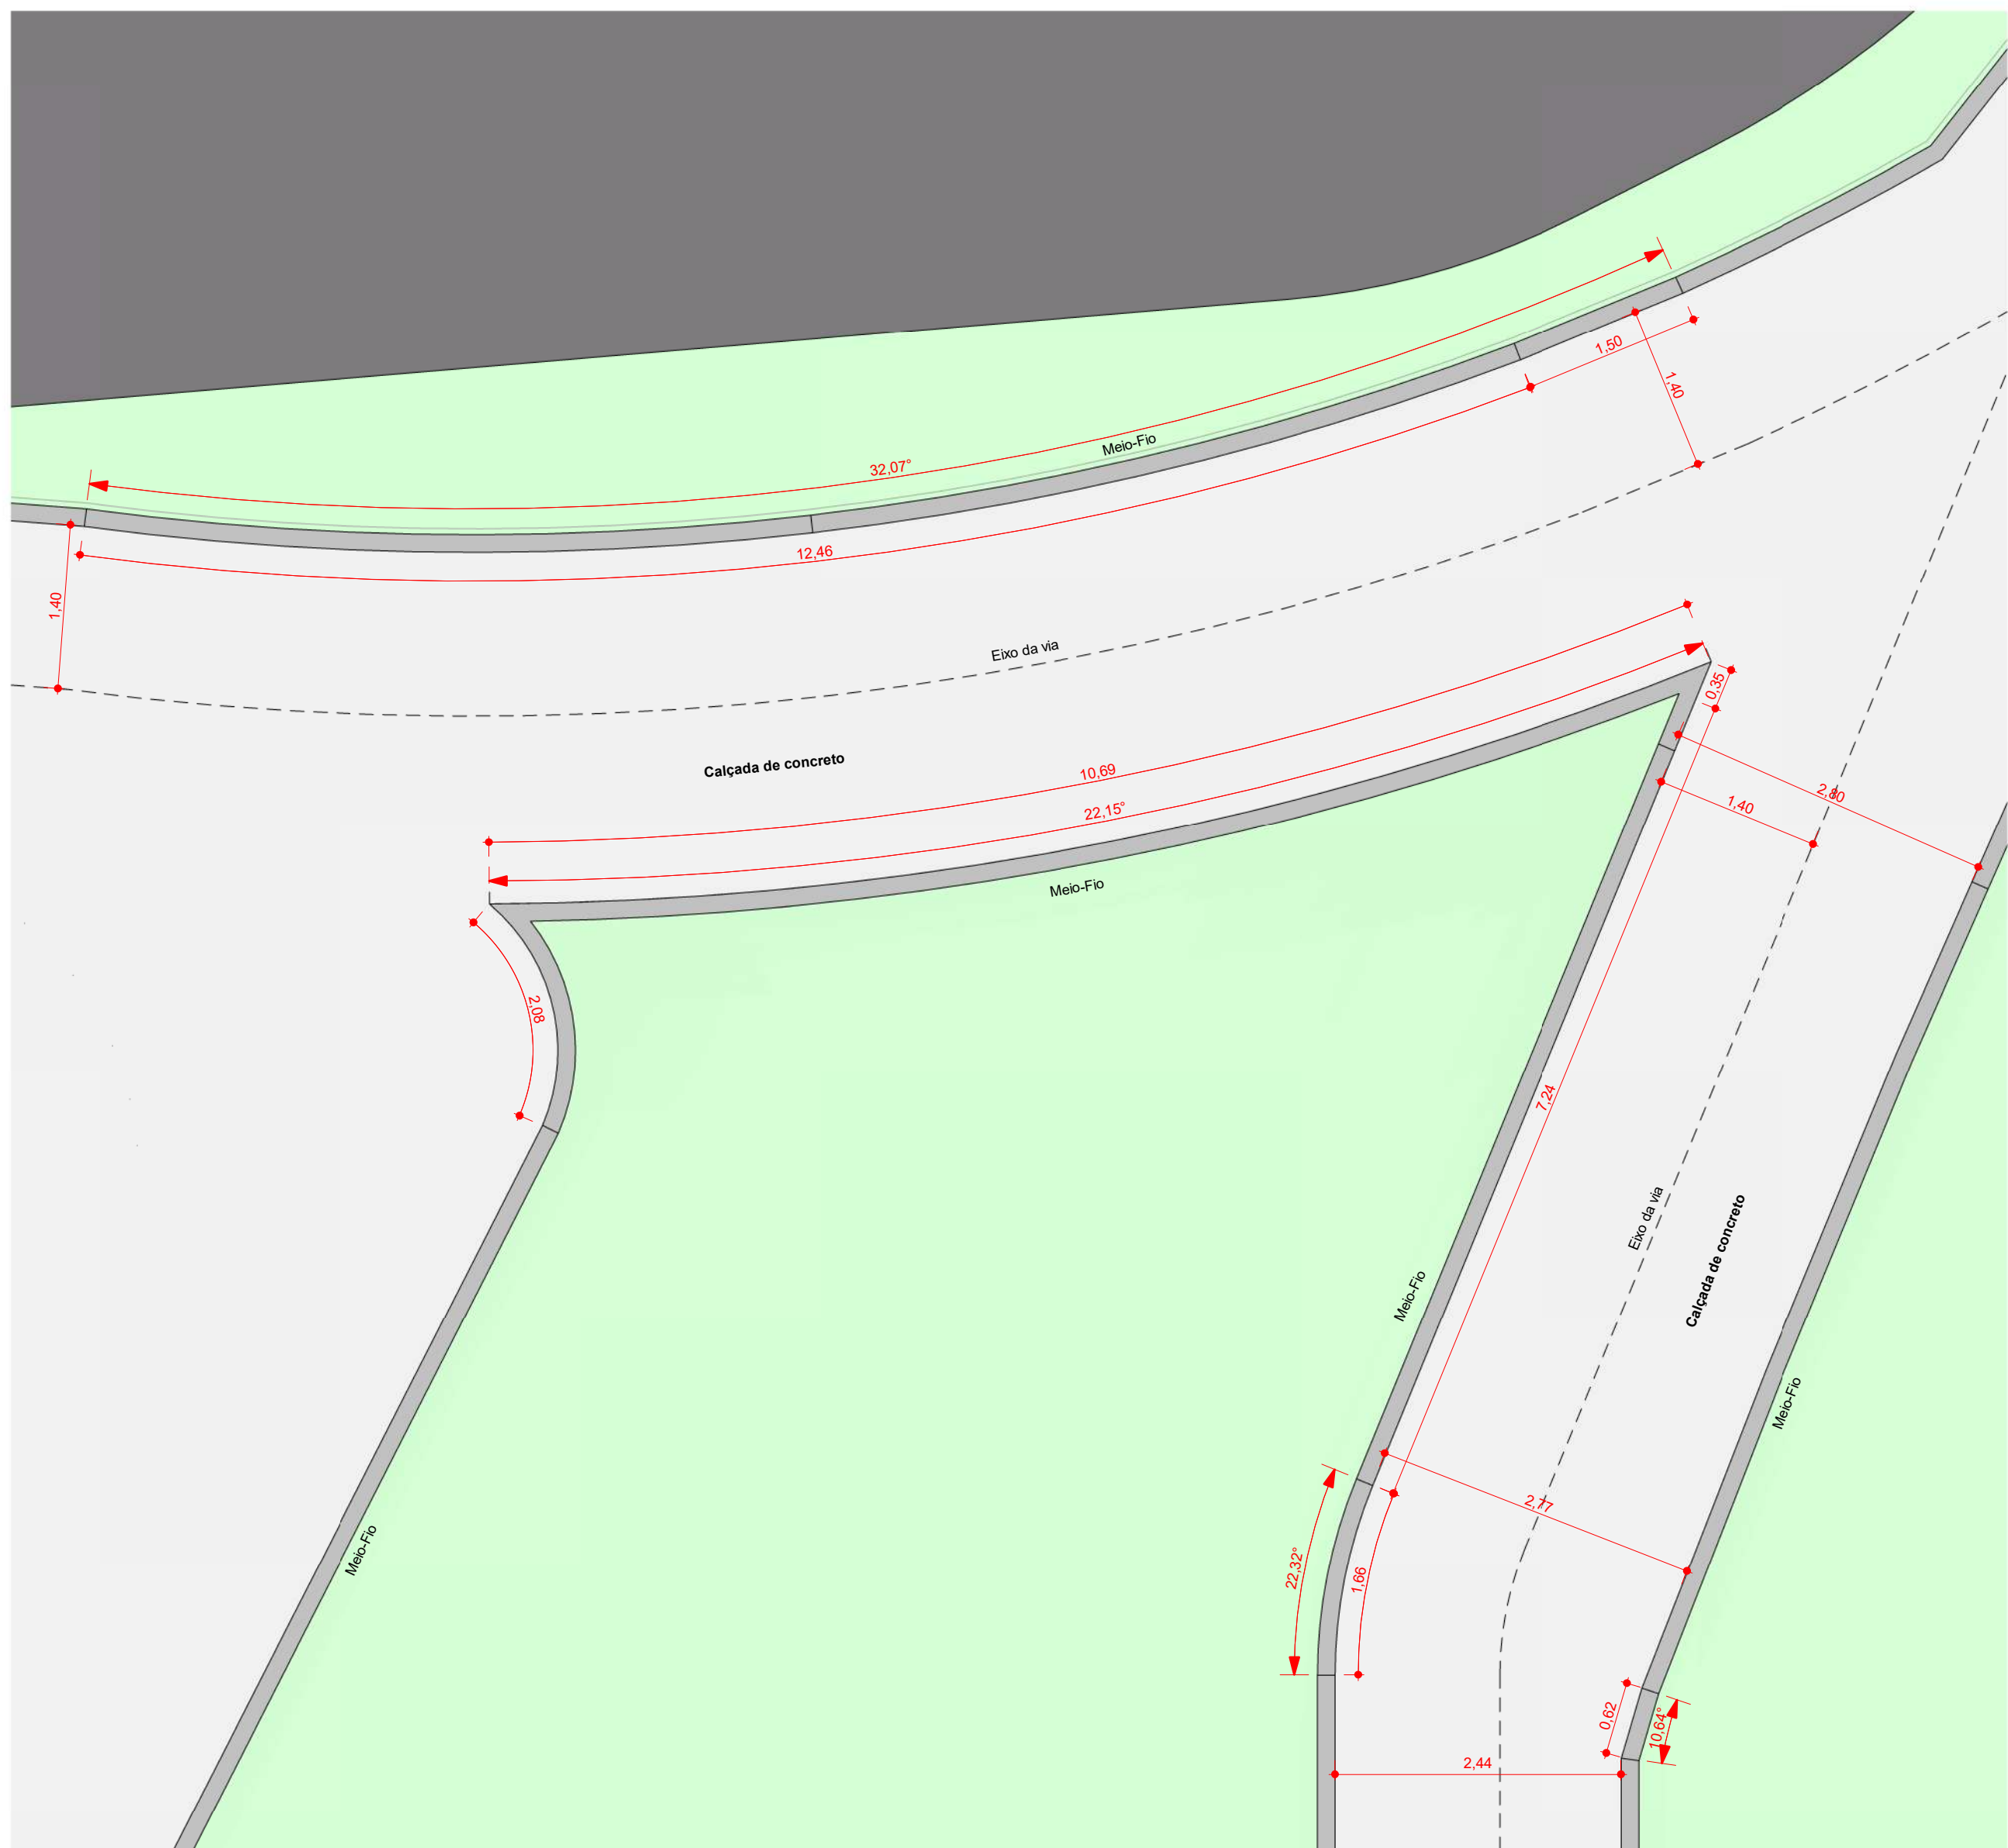


2 **Trecho 13**
ESCALA - 1 : 50

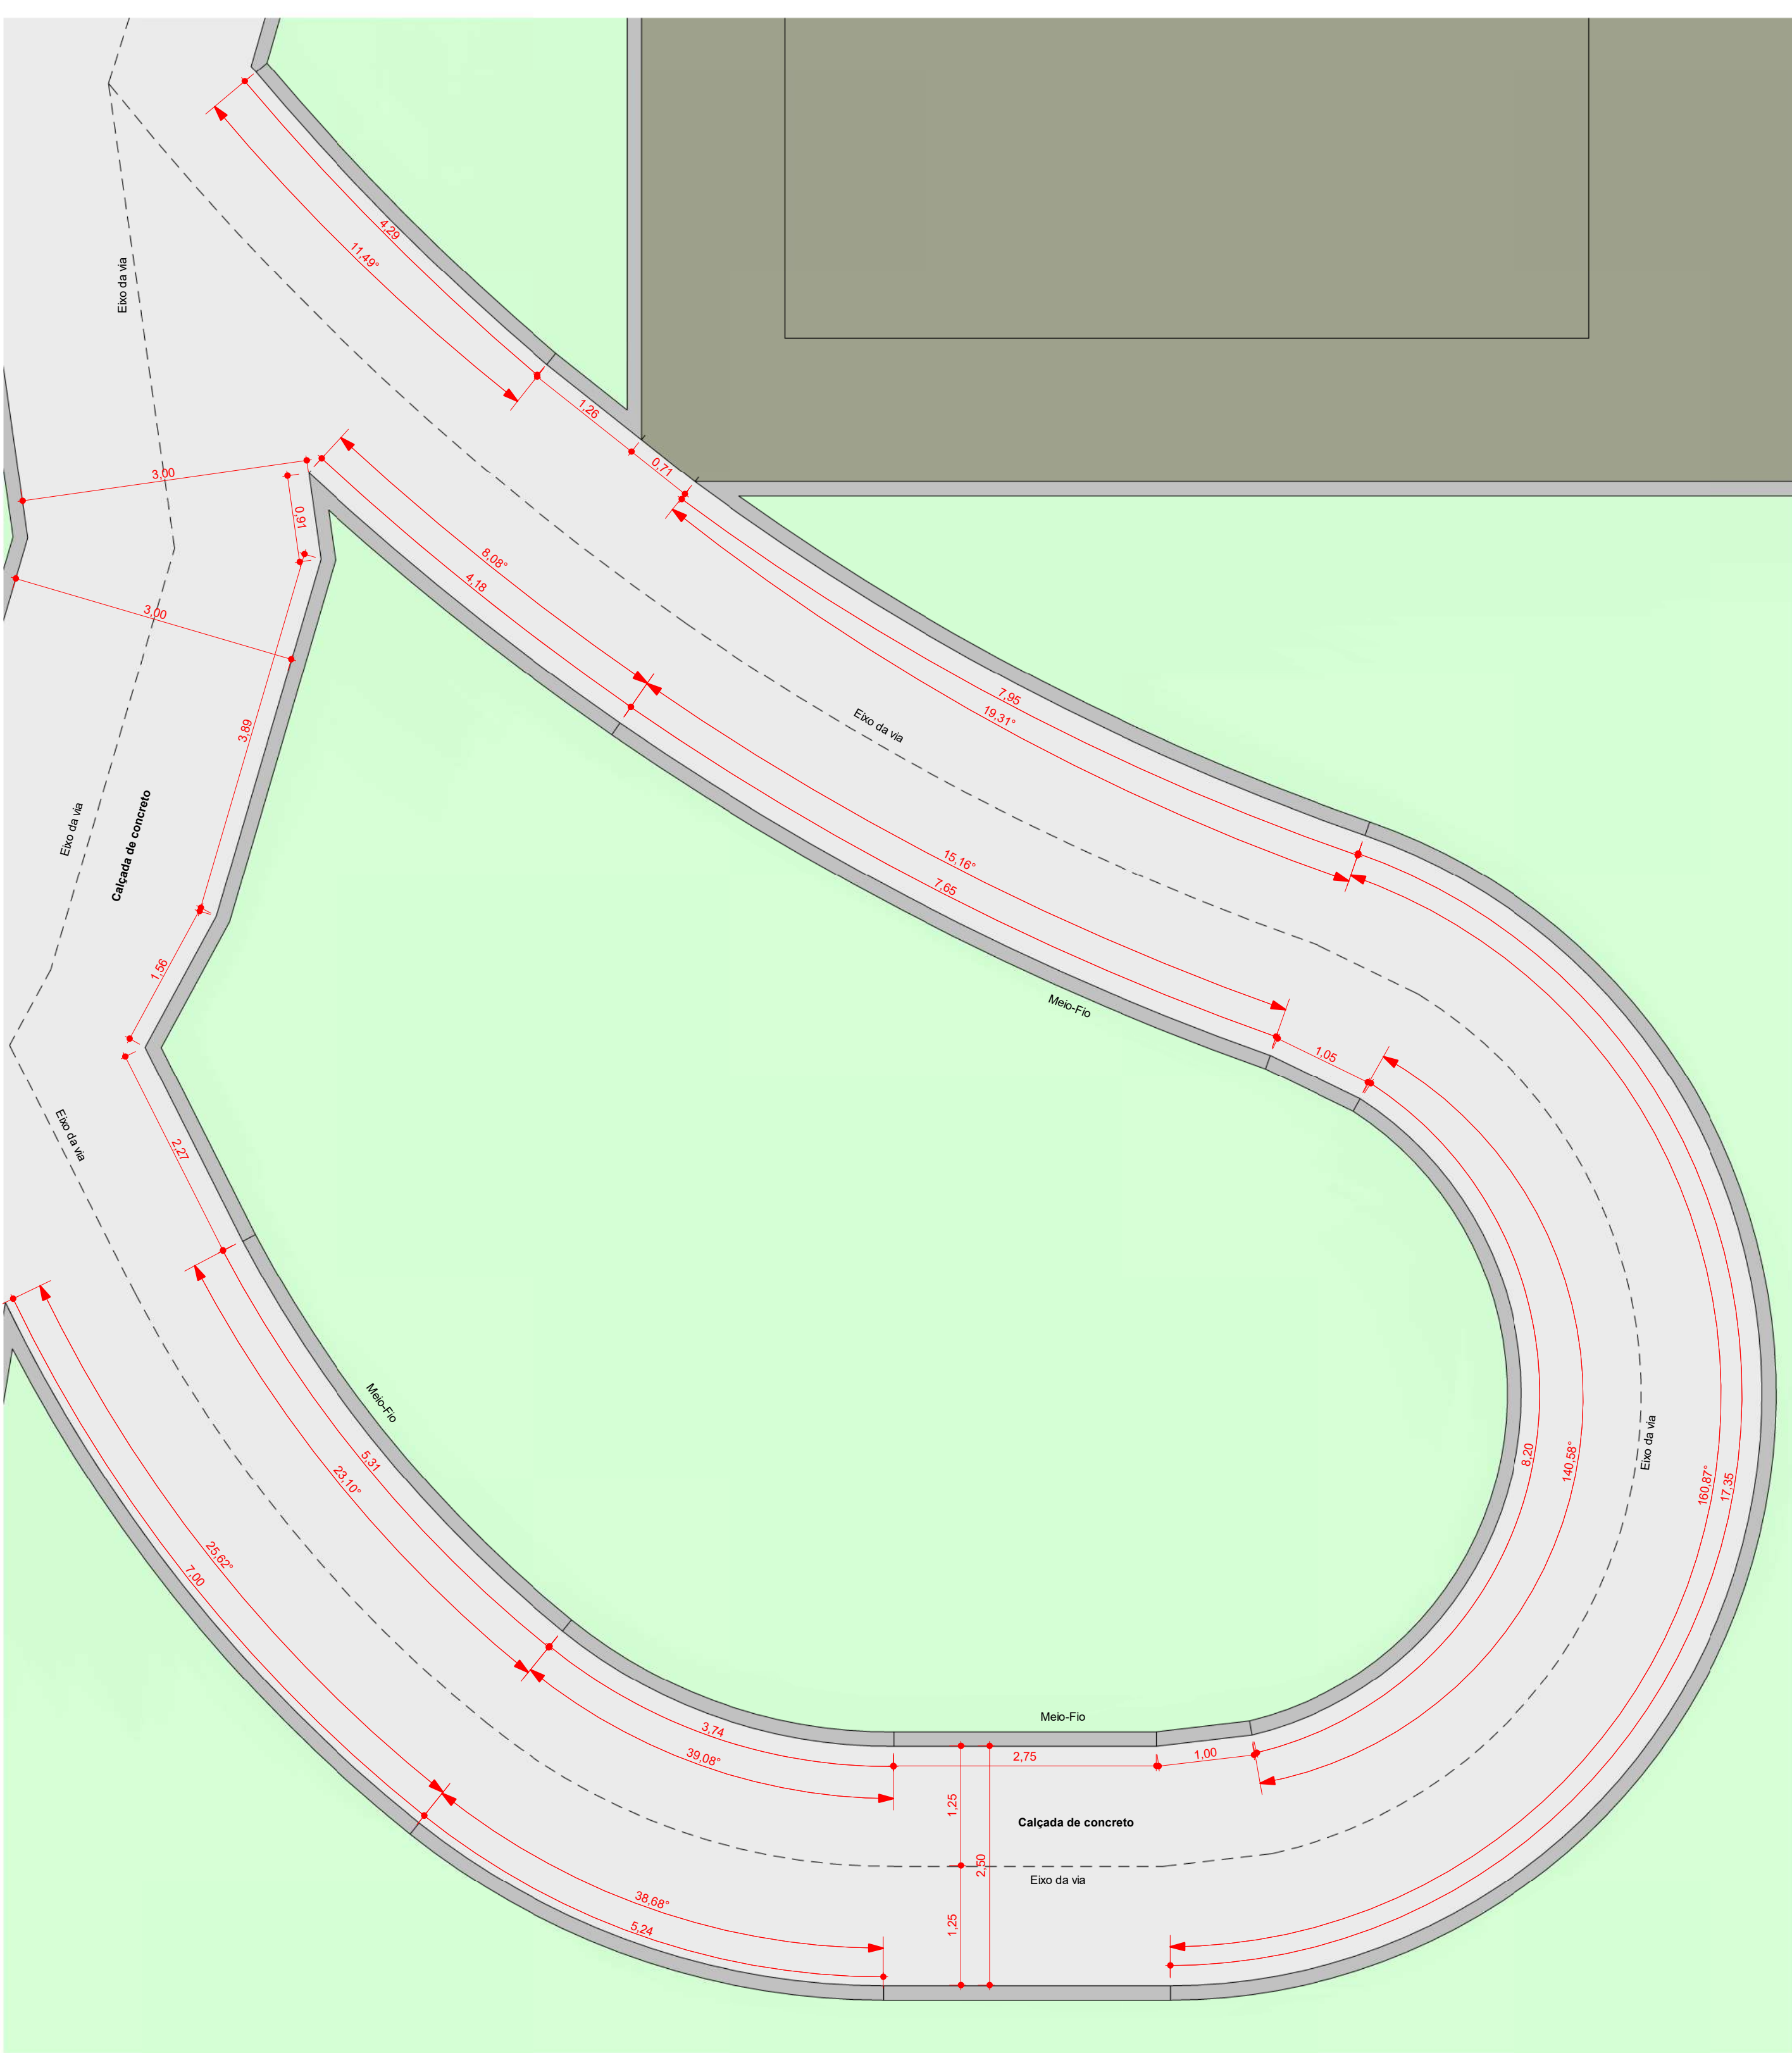


3 **Trecho 07**
ESCALA - 1 : 50

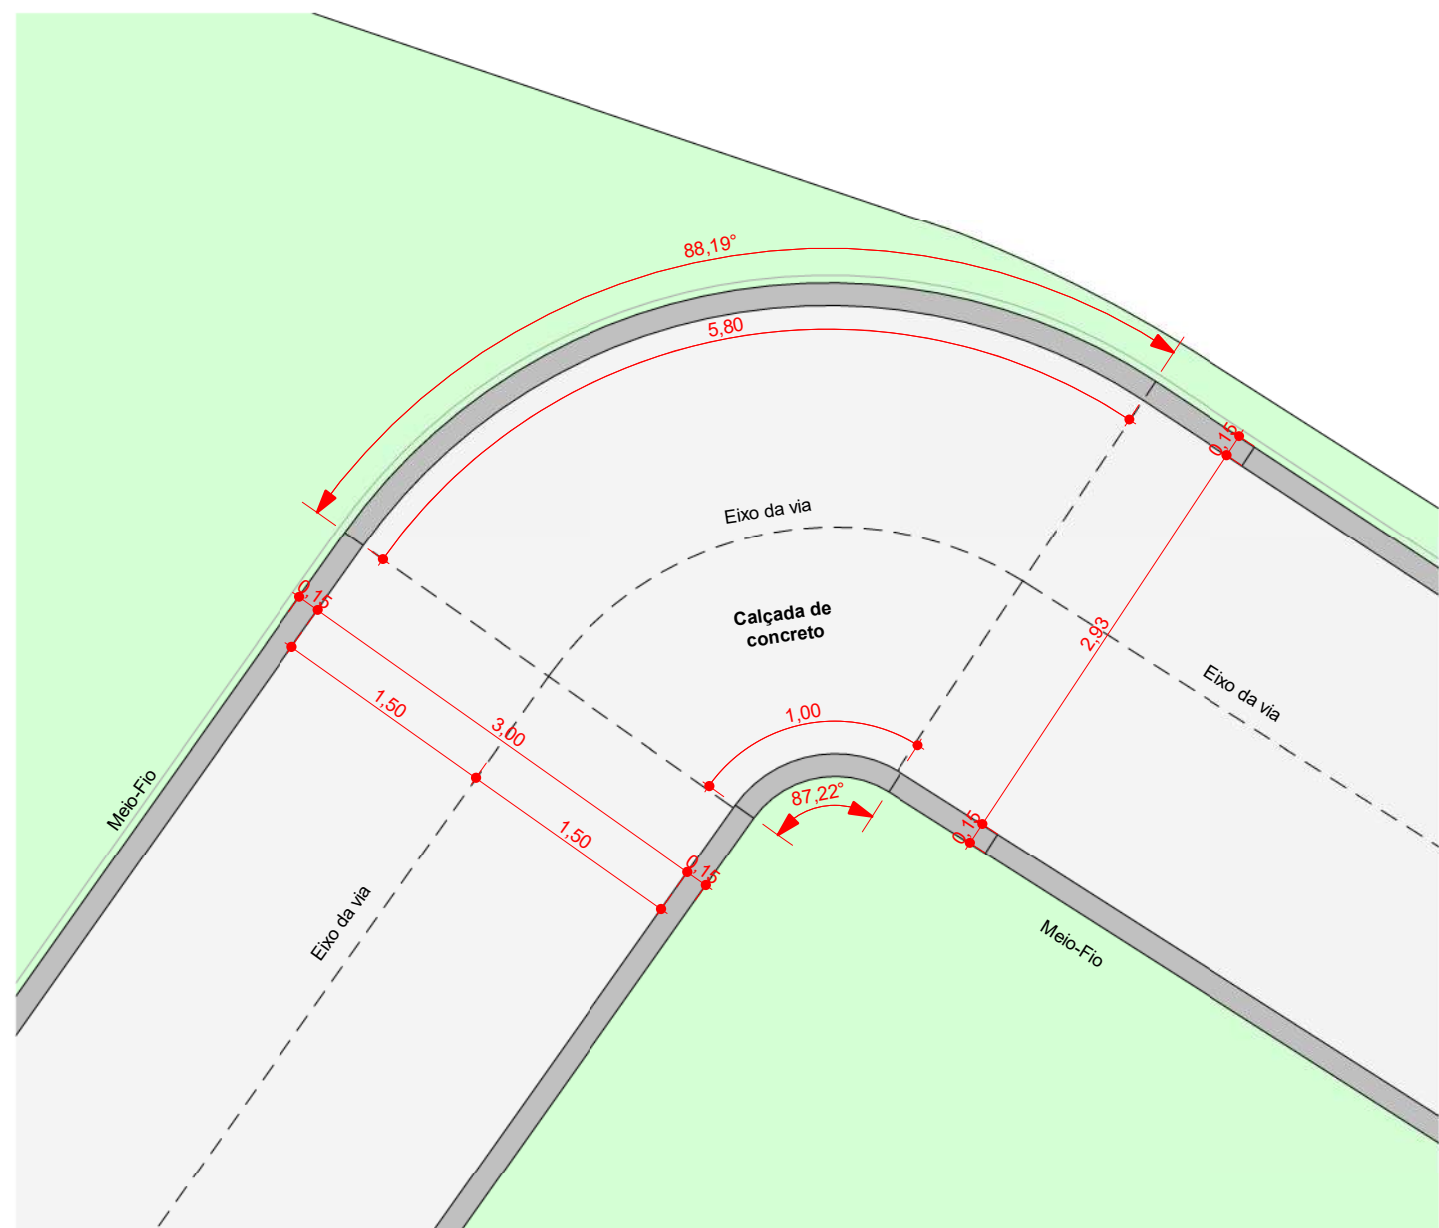


4 **Trecho 01**
ESCALA - 1 : 50

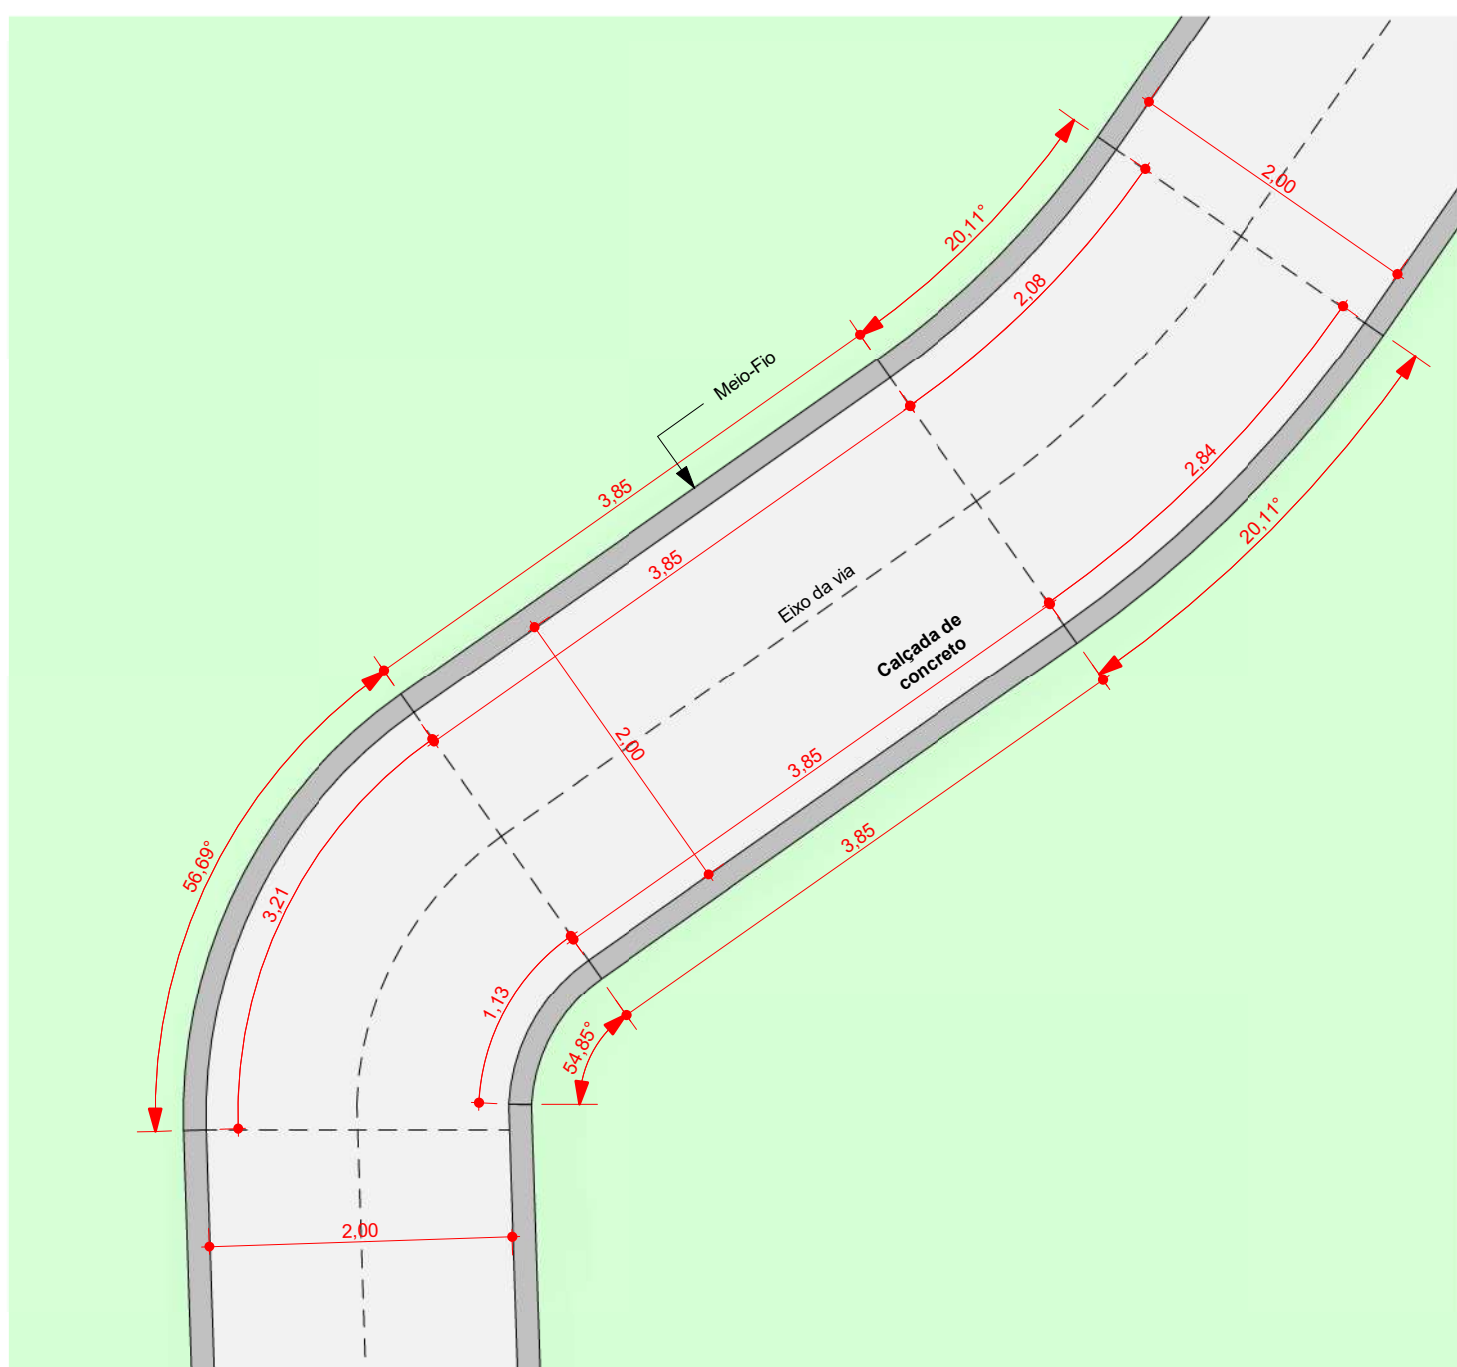


5 **Trecho 02**
ESCALA - 1 : 50

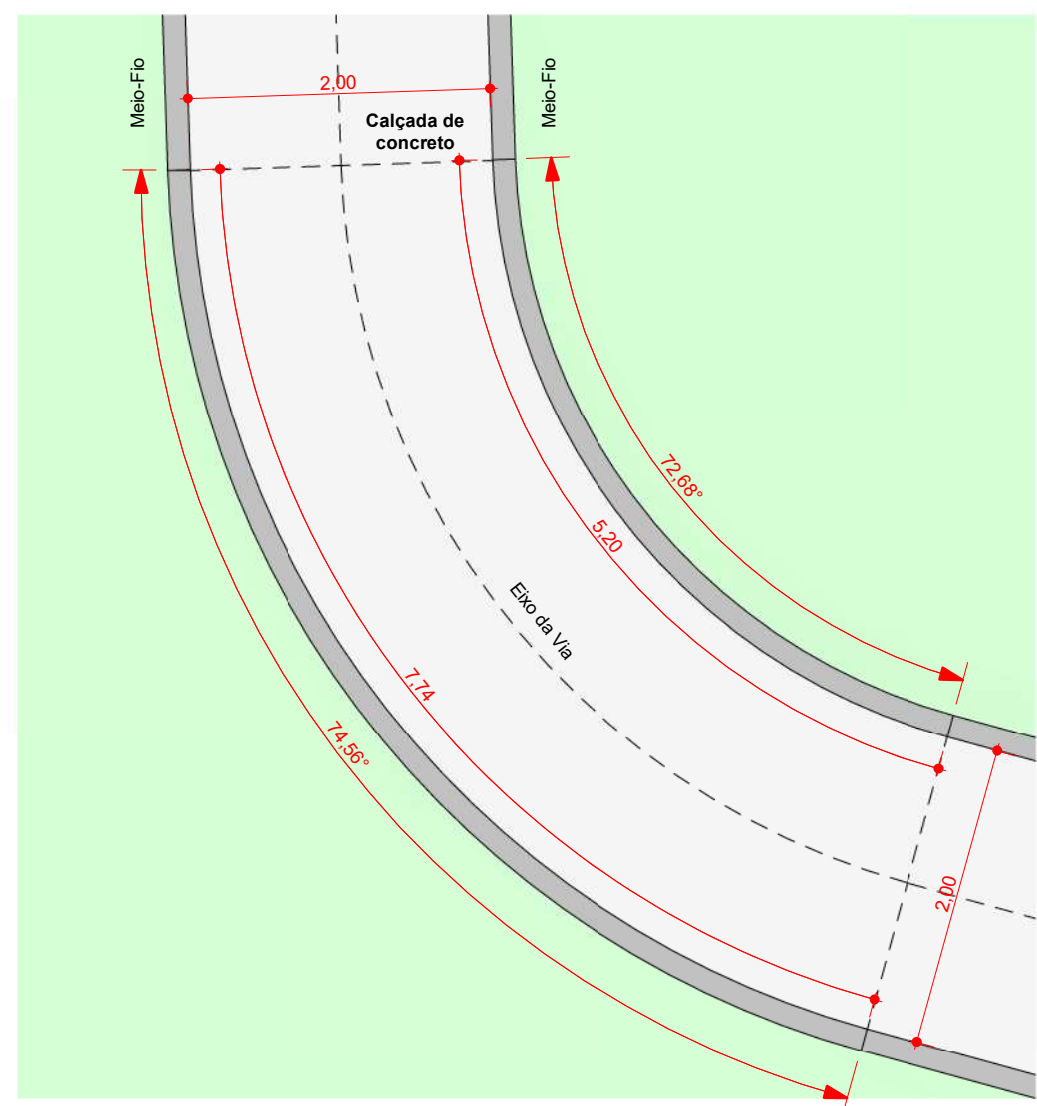


6 **Trecho 03**
ESCALA - 1 : 50

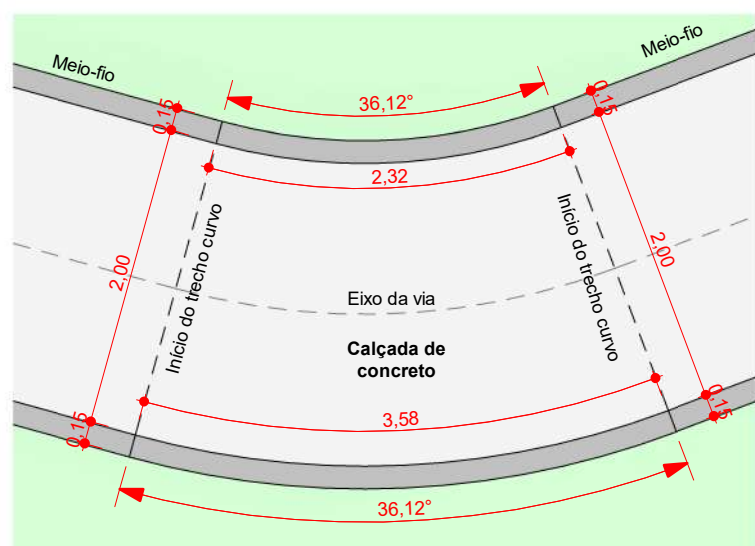


7 **Trecho 04**
ESCALA - 1 : 50

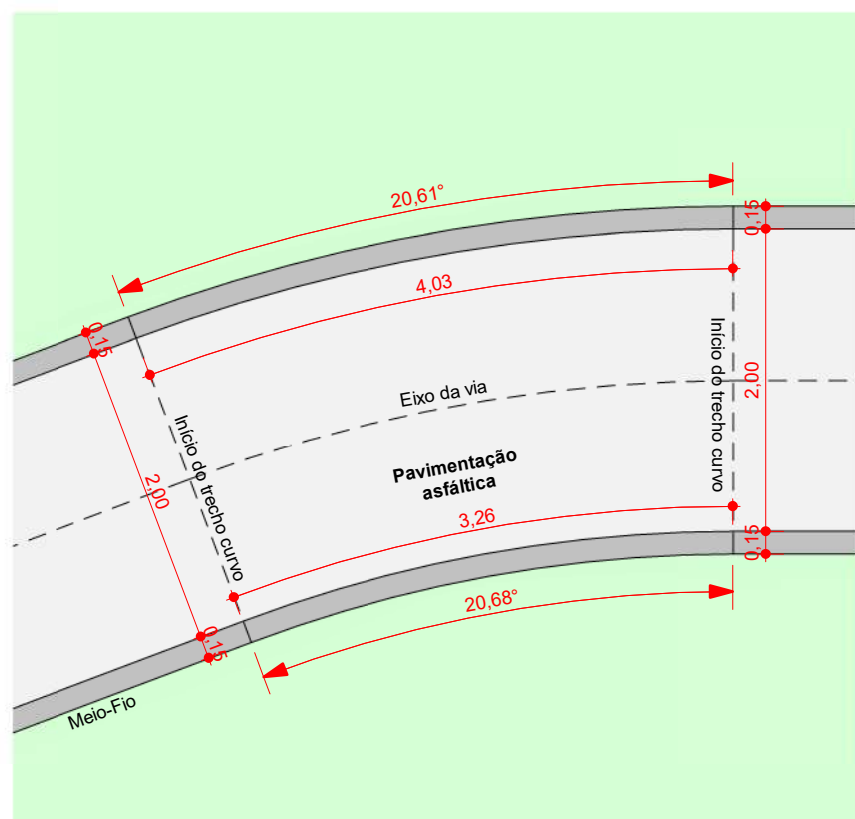


8 **Trecho 05**
ESCALA - 1 : 50

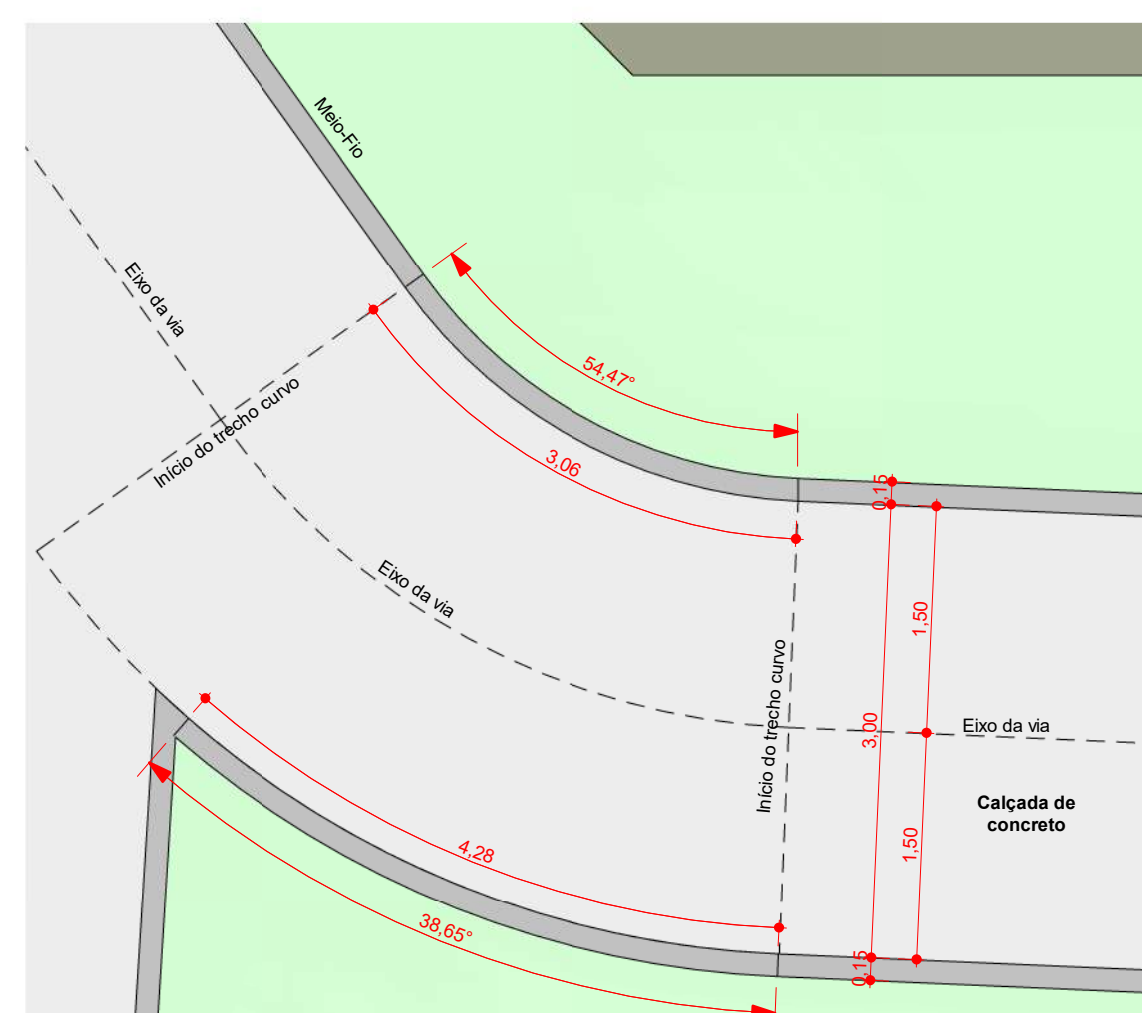


9 **Trecho 06**
ESCALA - 1 : 50

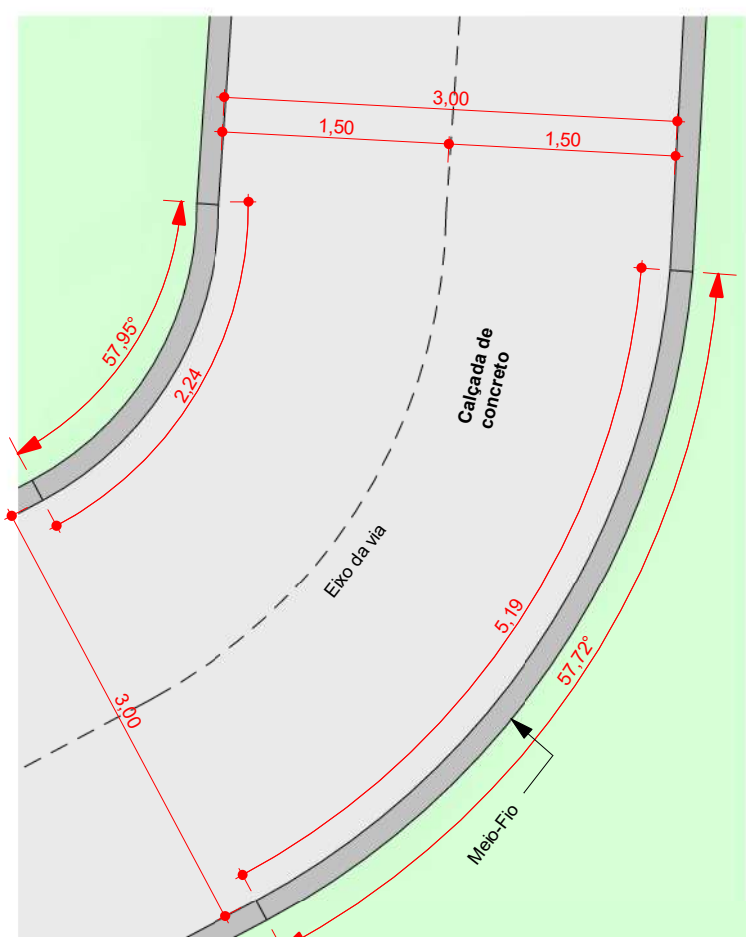


10 **Trecho 08**
ESCALA - 1 : 50

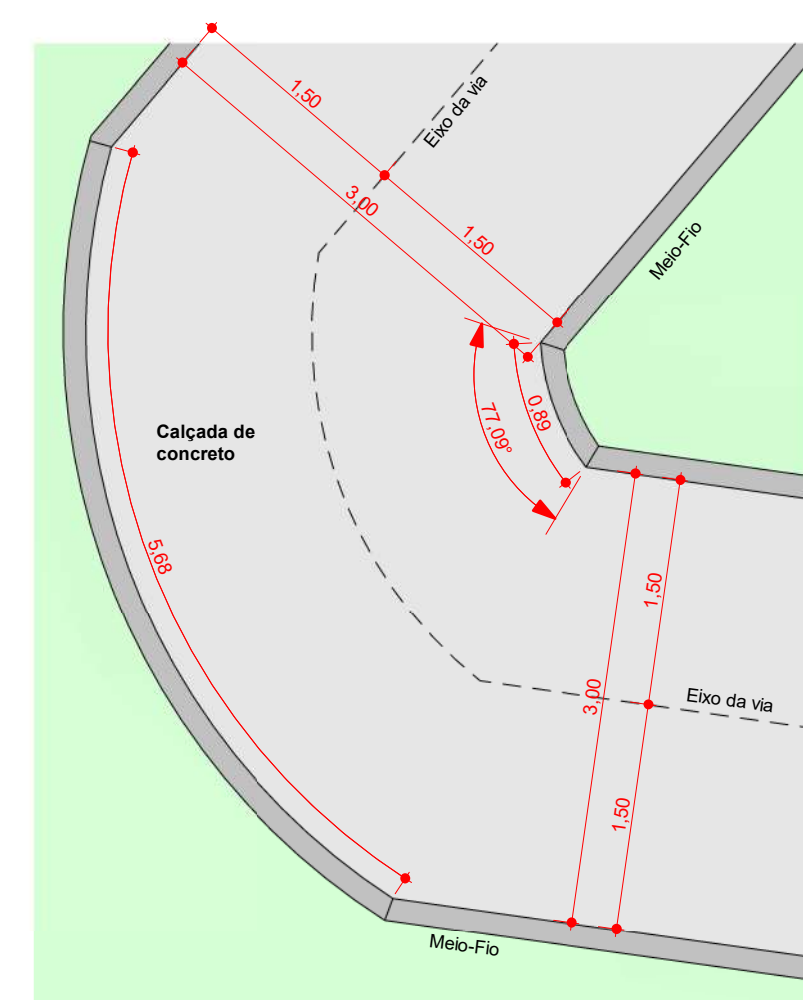


11 **Trecho 09**
ESCALA - 1 : 50

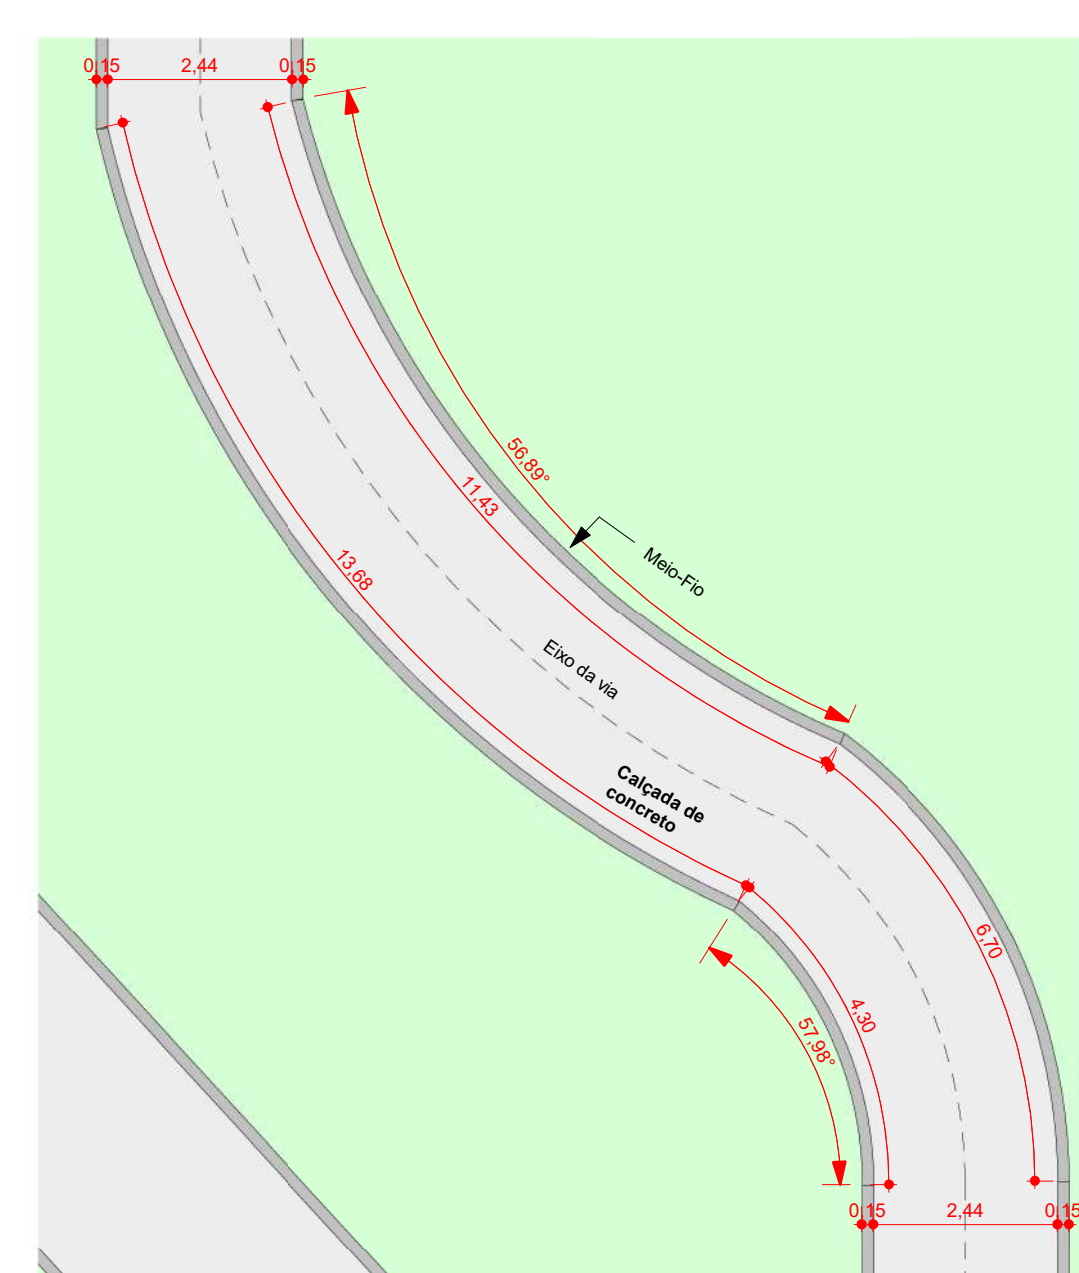


12 **Trecho 10**
ESCALA - 1 : 100

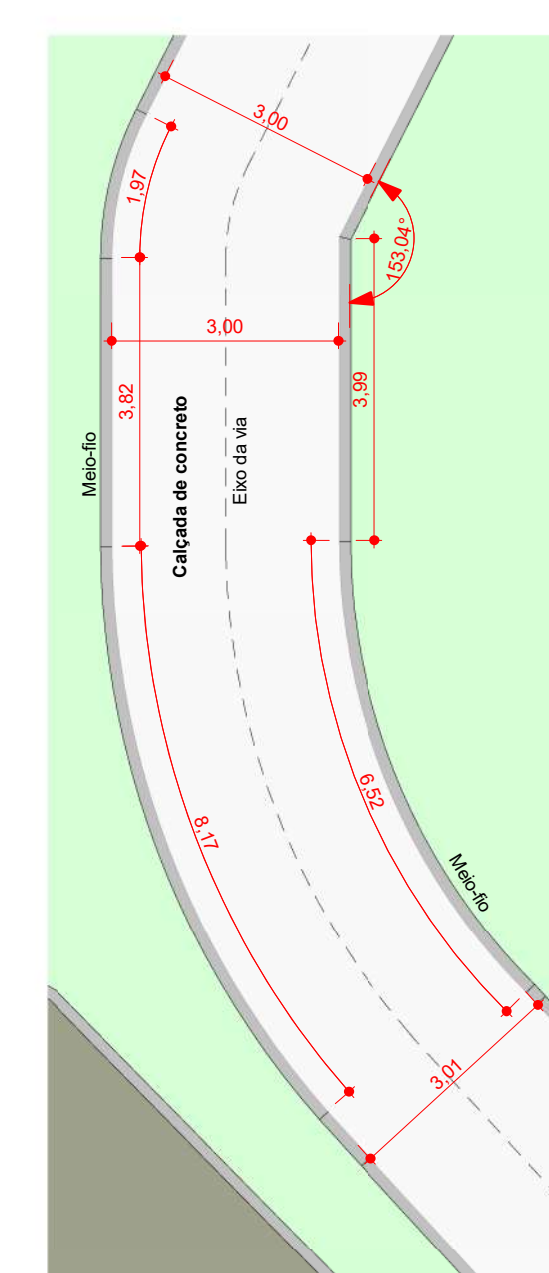

13 **Trecho 11**
ESCALA - 1 : 100

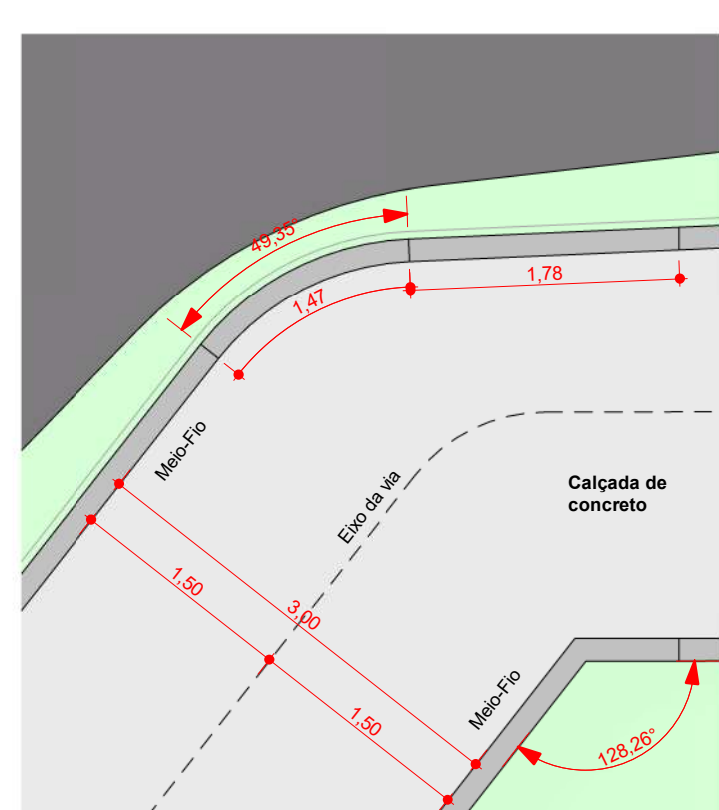

14 **Trecho 12**
ESCALA - 1 : 50

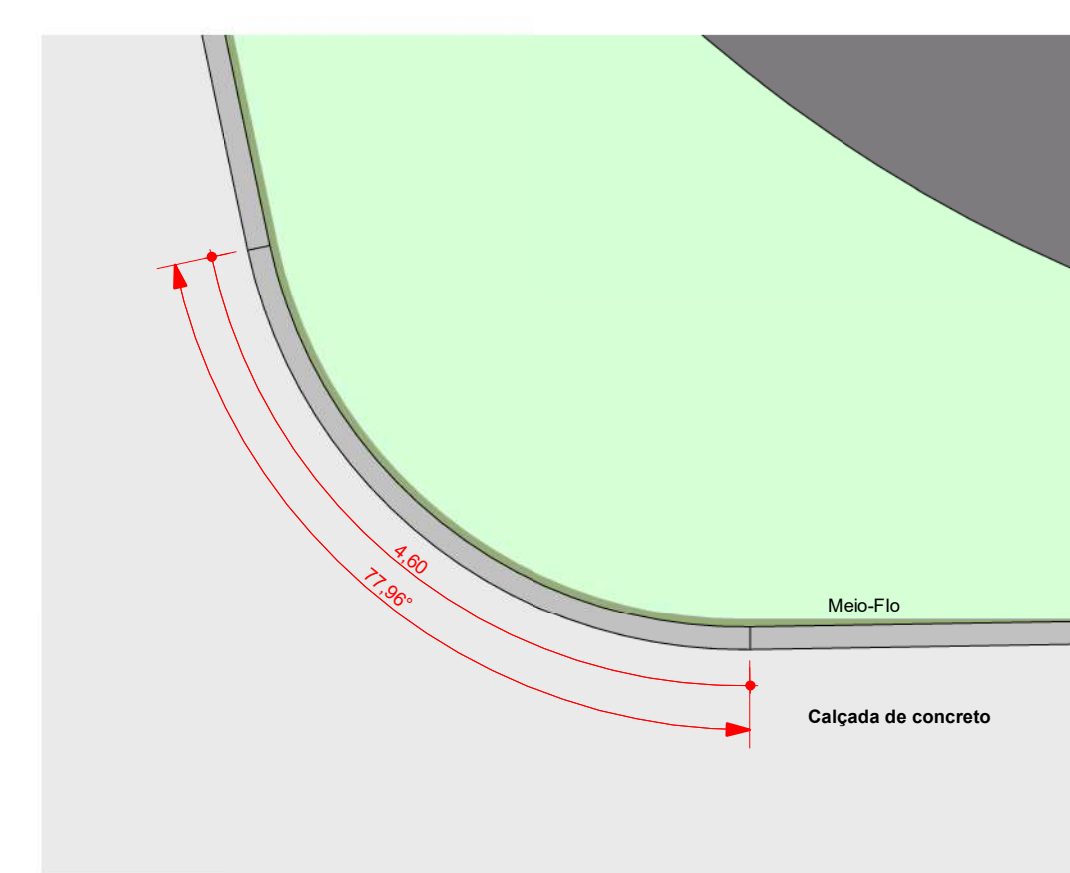

15 **Trecho 14**
ESCALA - 1 : 50



PROJETO: PARQUE ECOLÓGICO DE SÍTIO NOVO				TIPO: ARQUITETURA	
ENDEREÇO: ÁREA DE EXPANSÃO URBANA DE SÍTIO NOVO DO TOCANTINS-TO 126				FOLHA 01/03	
CONTEÚDO: 01 - Planta chave 02 - Trecho Curvo de 01 a 14					
TERRENO (m²) 28.771,28 (m²)	REFORMA (m²)	Ocupação	DATA PROJETO 10/06/21	ESCALA PLOTAGEM EM INDICADA	
AMPLIAÇÃO (m²)		TOTAL (m²)	DESENHO TÉCNICO		
AUTOR DO PROJETO: JOSÉ DOS SANTOS GUMARÃES ARQUITETO URBANISTA CREA 2014-0457			CO-AUTOR DO PROJETO: PREFEITURA MUNICIPAL DE SÍTIO NOVO DO TOCANTINS CNPJ: 06.765.117/0001-44		
RESPONSÁVEL TÉCNICO:					
PREFEITURA		BOMBEIROS		CALCÍGRAFIA	