




FACHADA FRONTAL
ESCALA: 1 / 50

CORTE A:A
ESCALA: 1 / 50

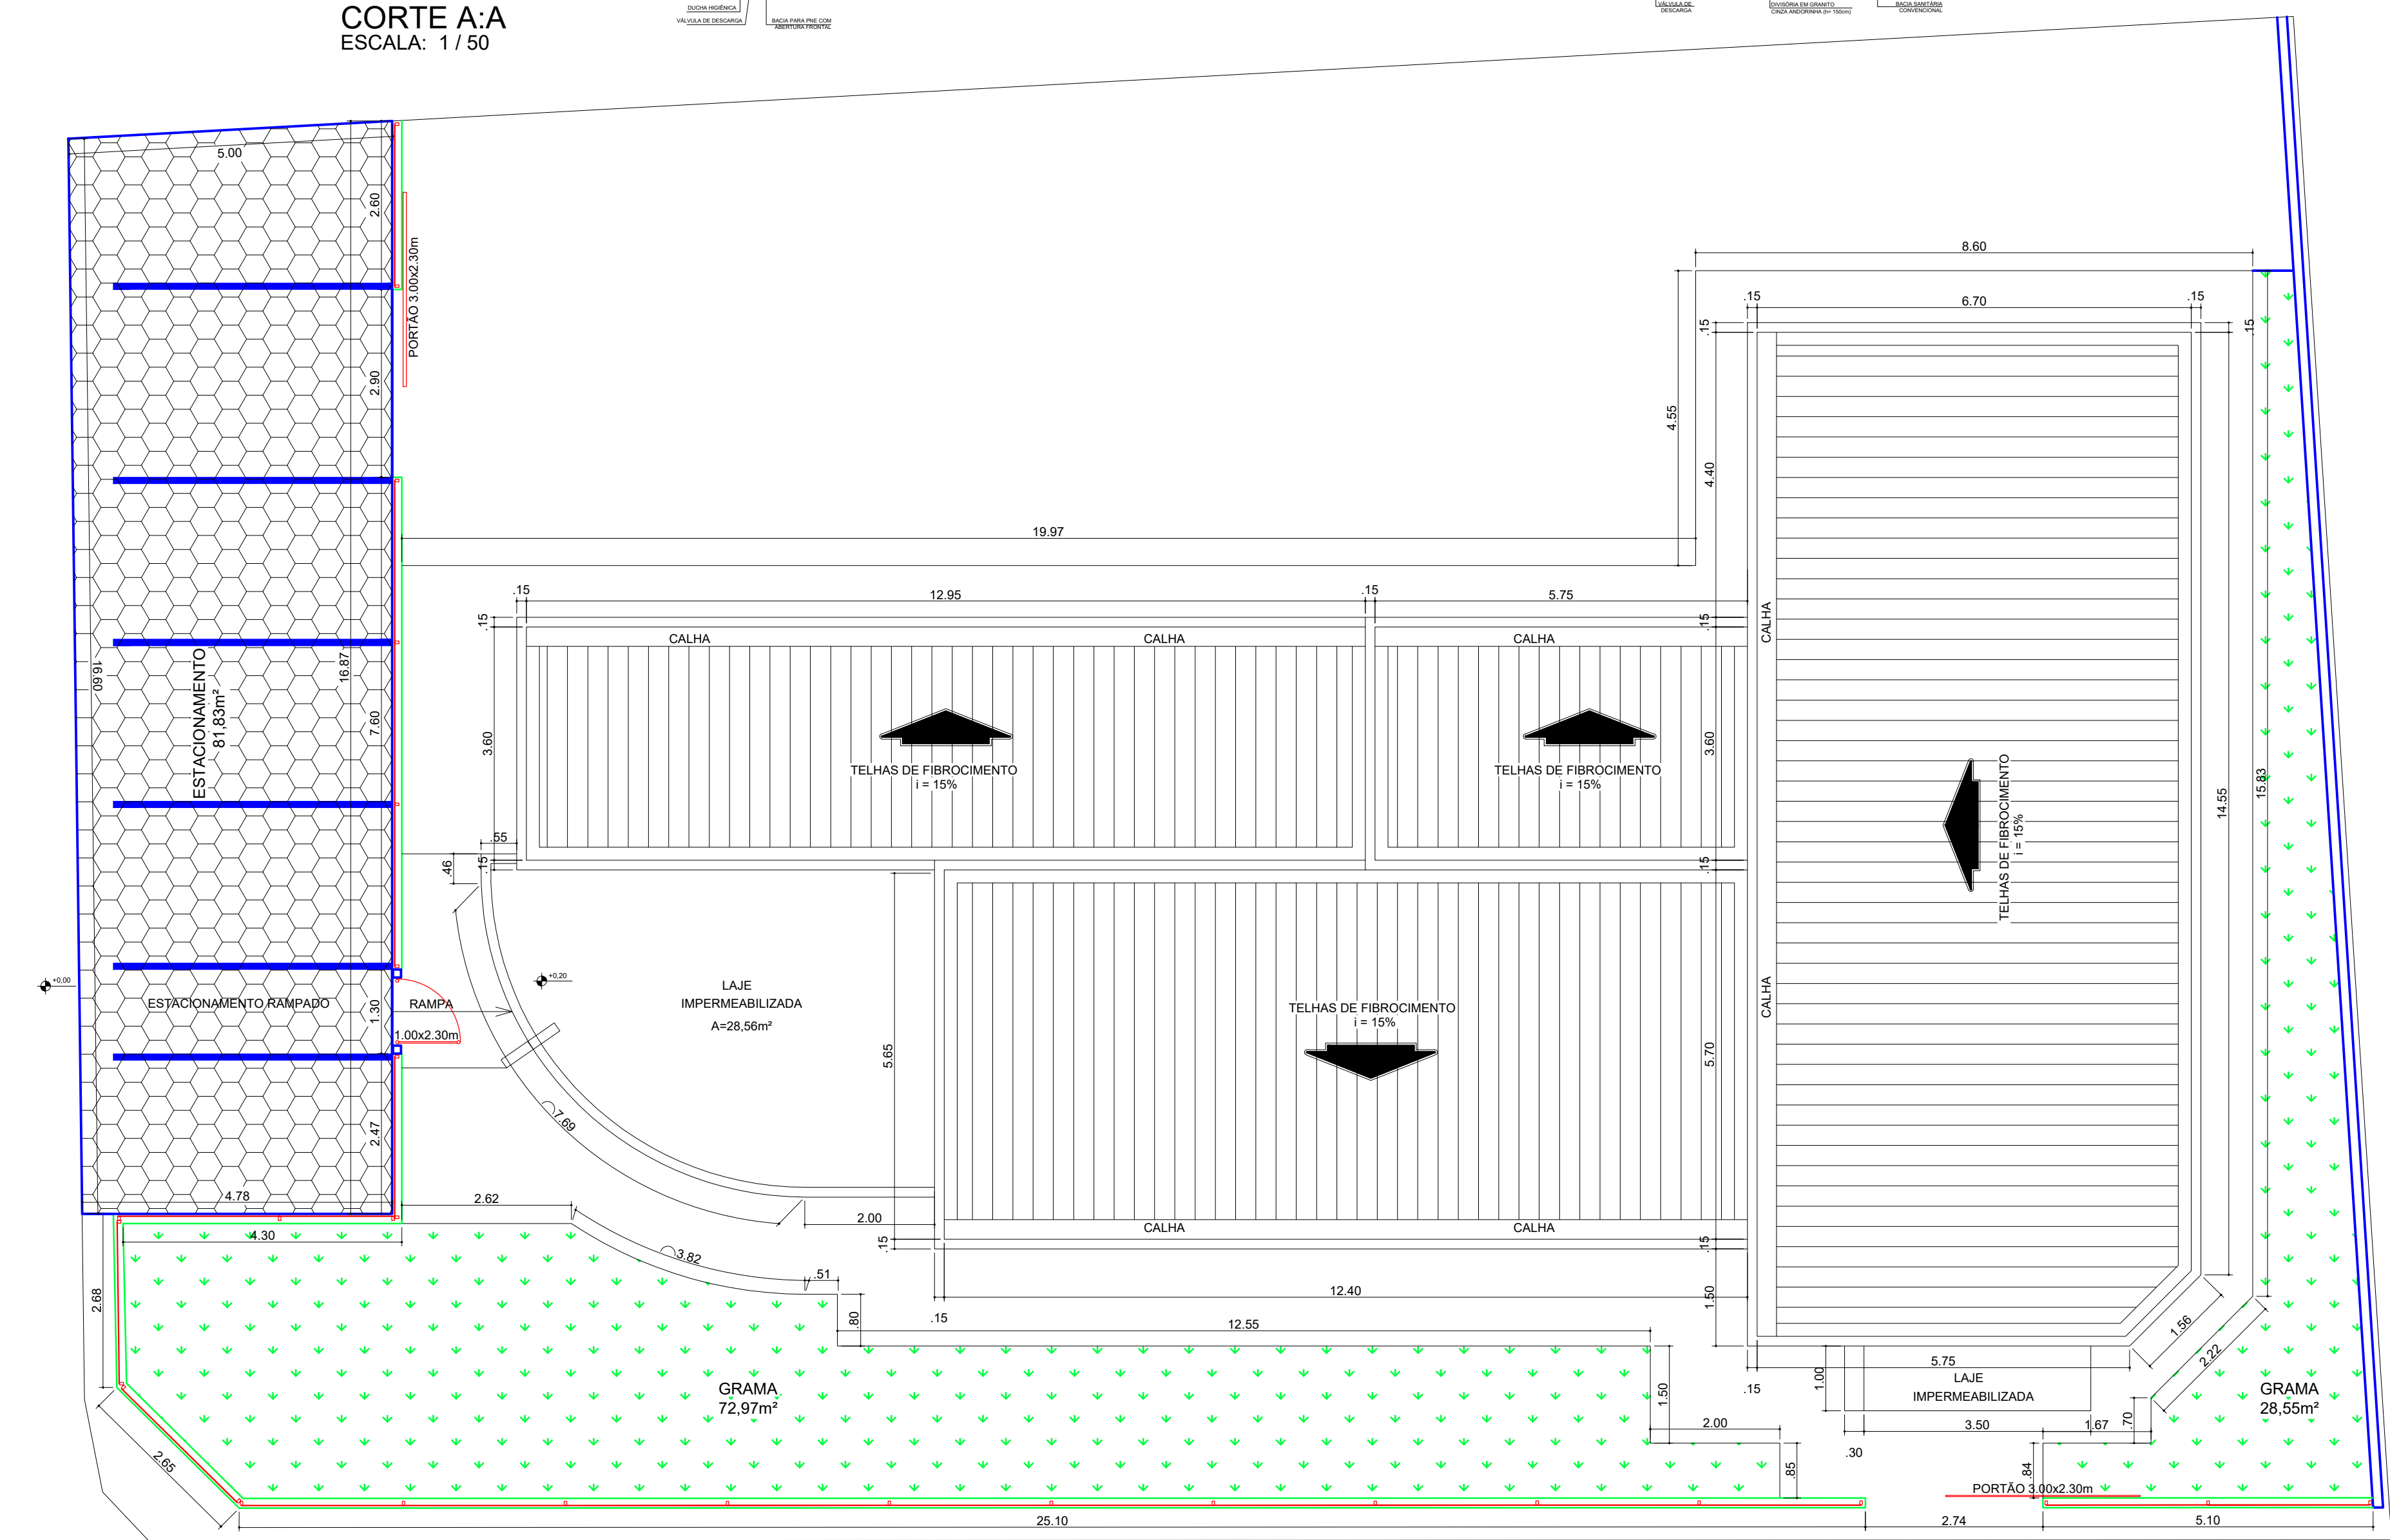

PLANTA DE LOCAÇÃO/COBERTURA/ACESSIBILIDADE
ESCALA: 1 / 75

VIGILÂNCIA SANITÁRIA		CREA	
		PREFEITURA	
PROJETO:		ARQUITETÔNICO	
Obra:		CONSTRUÇÃO DO CRAS	
Endereço:		AVENIDA GOIÁS, ESQUINA COM RUA PIAUÍ	
Cidade:		SÍTIO NOVO DO TOCANTINS	
CONTEÚDO:		PLANTA DE LOCAÇÃO E COBERTURA, CORTE E FACHADA	
PROPRIETÁRIO:		RESPONSÁVEL PELA EXECUÇÃO:	
Prefeitura Municipal de Sítio Novo do Tocantins Alexandre Sousa Abreu Farias - Prefeito			
AUTOR DO PROJETO:		ÁREAS:	
Marcelo Cardoso Maia CREA-TO: 180020/D Engenheiro Civil		Construída: 287,65 m²	
ESCALA:		TERRENO:	
INDICADAS		789,73m²	
DATA:		DESENHADO:	
JANEIRO/2022			
REVISÃO:		AS BUILT:	
		DESENVOLVIMENTO:	
			