



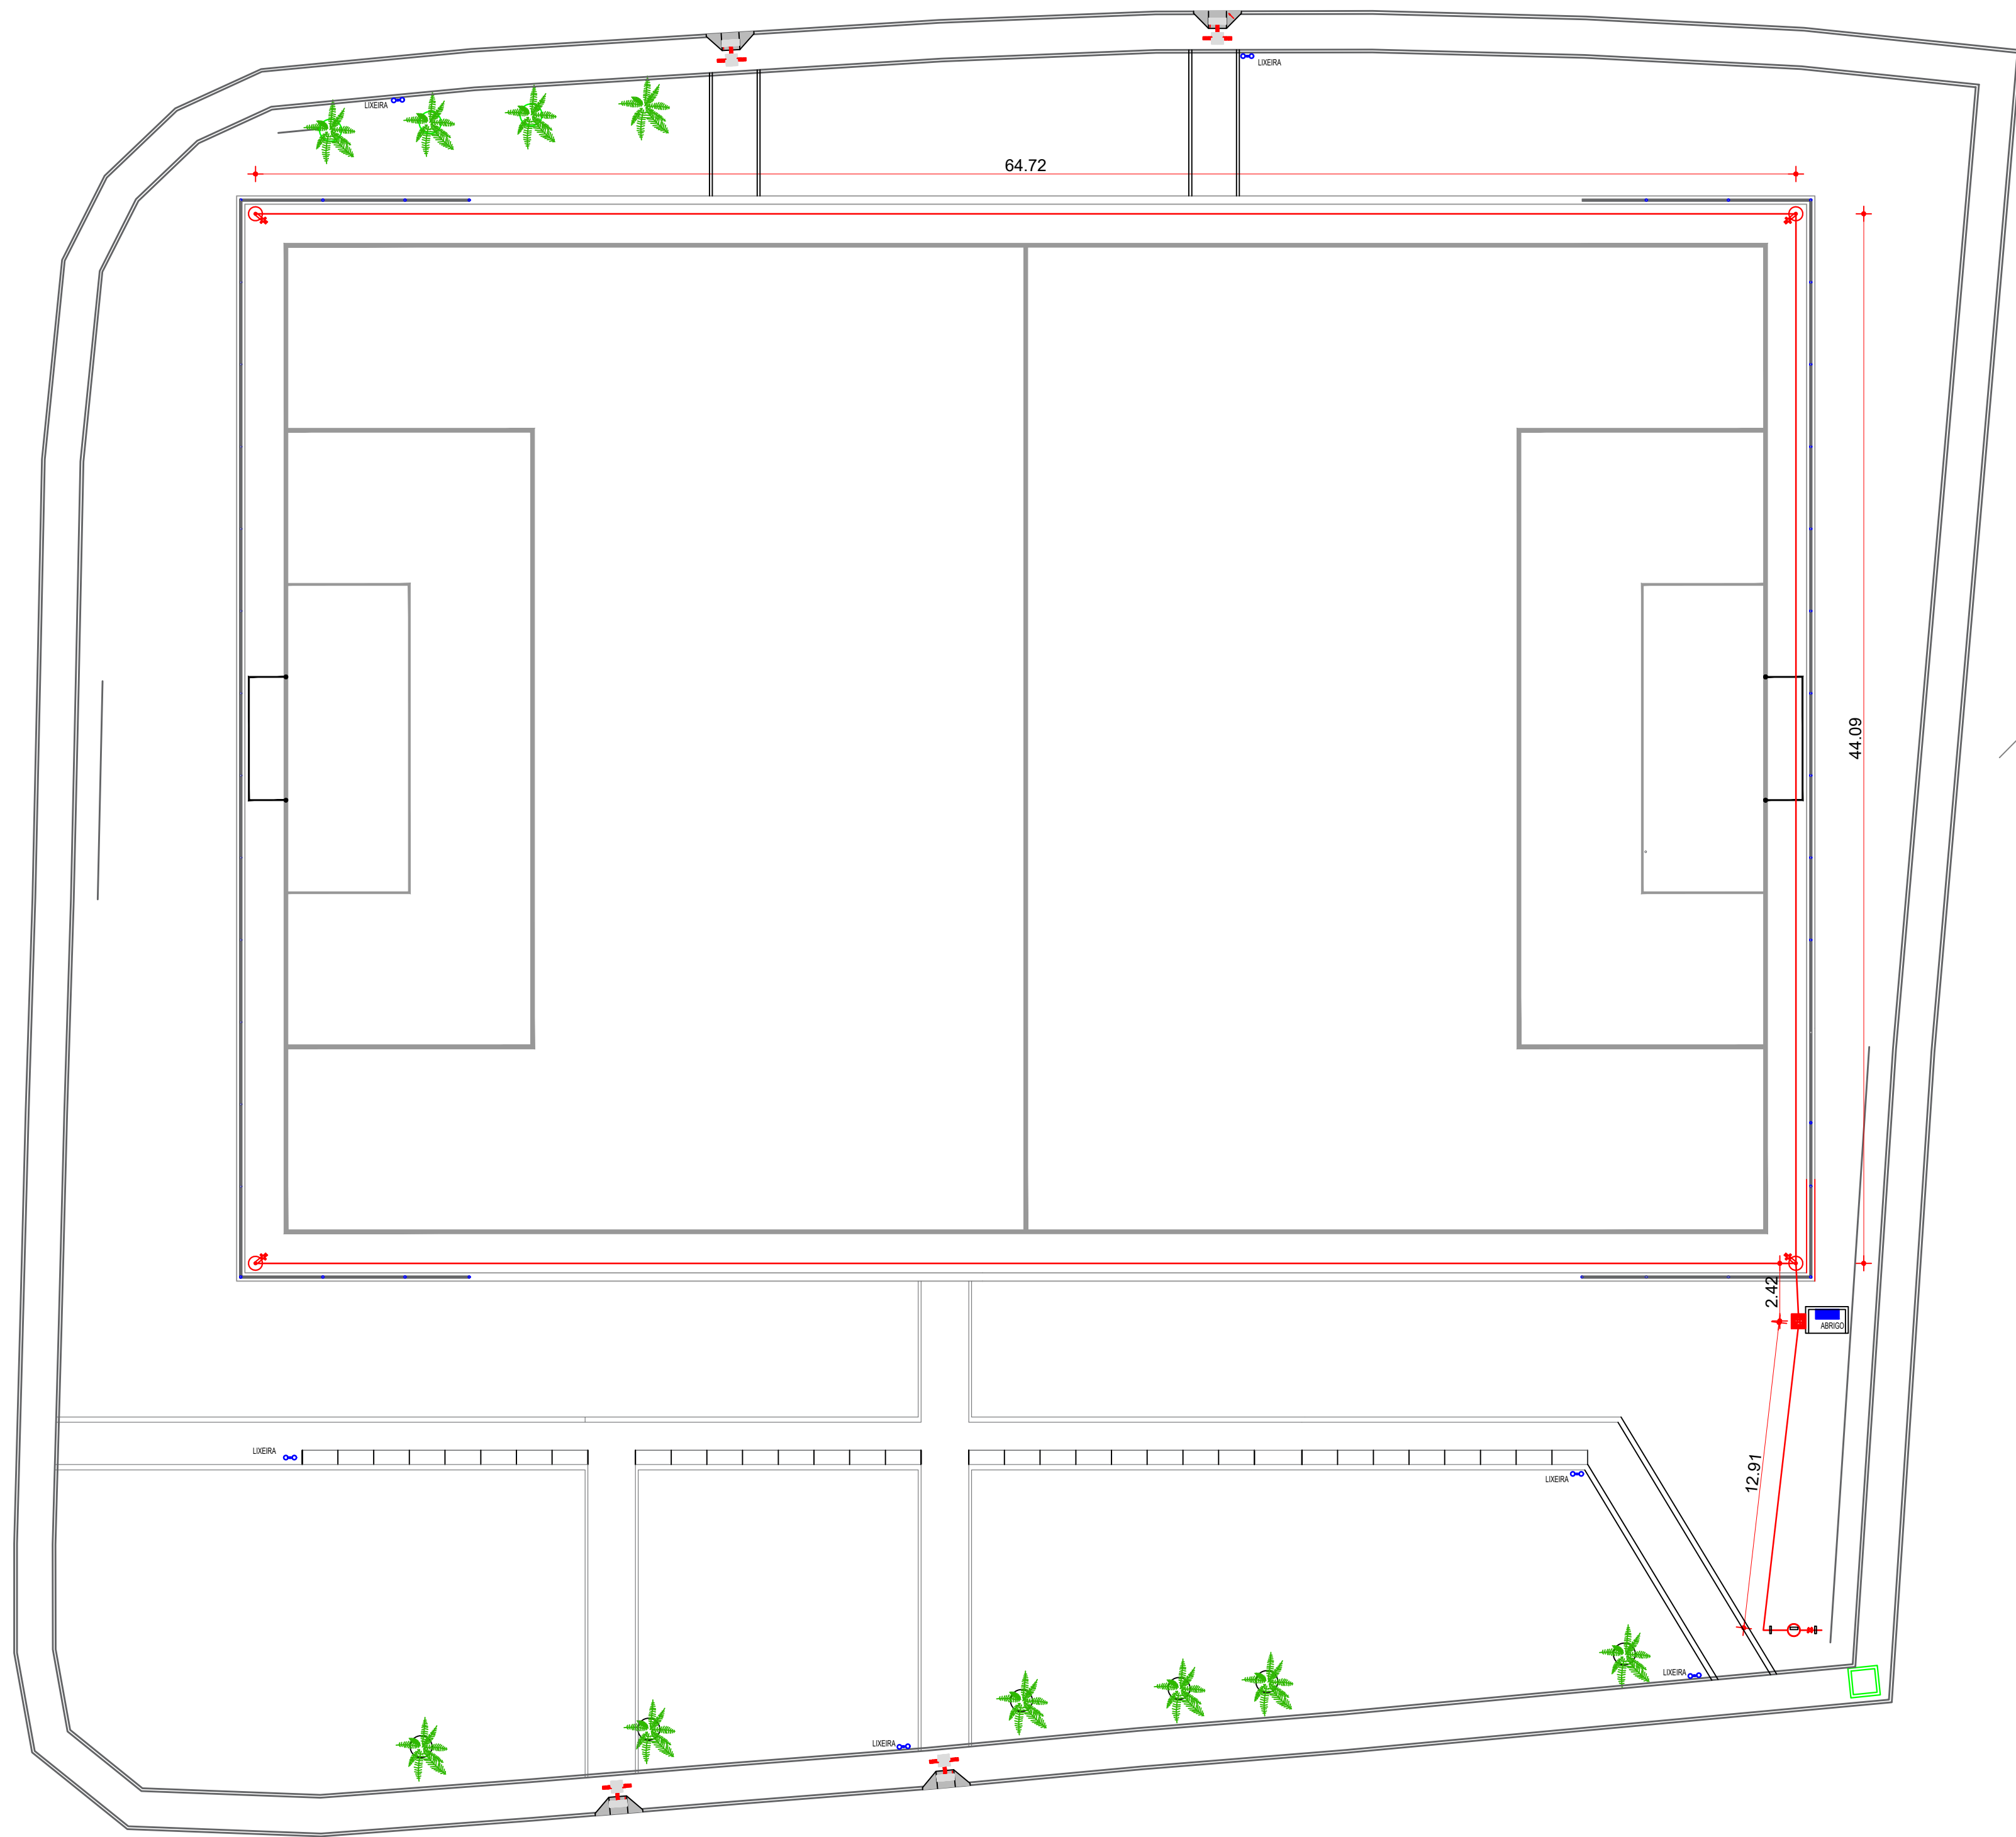


LEGENDA

- TUBO DE PVC MARRON 25MM
- PILARETE CIRCULAR DE CONCRETO 100MM ALT. 60CM COM TORNEIRA DE LATÃO 3/4" E BICO PARA MANGUEIRA
- CAIXA DE ALVENARIA 30X30 COM REG DE GAV BRUTO 3/4"
- KIT CAVALETE MEDIDOR

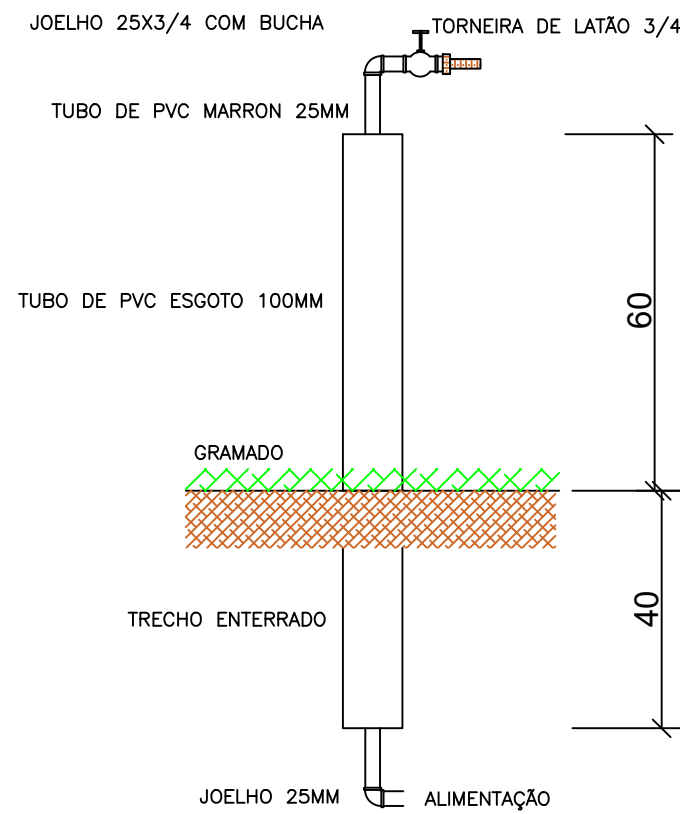

Pilaretes de torneiras

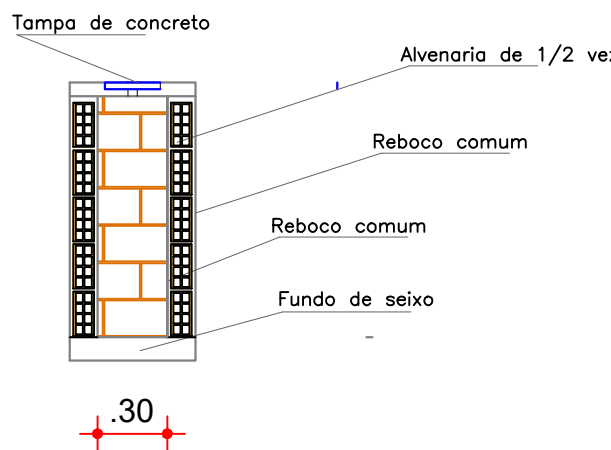

Corte das caixas



INFRAESTRUTURA

OBRA	REFORMA E URBANIZAÇÃO DA ÁREA DO CAMPO DE FUTEBOL DO POVOADO SUMAUMA	ESCALA	indicada
		FOLHA	7/9

CONTEÚDO DESTA PRANCHA: HIDRÁULICO

DATA: 20/janeiro/2024

REV