


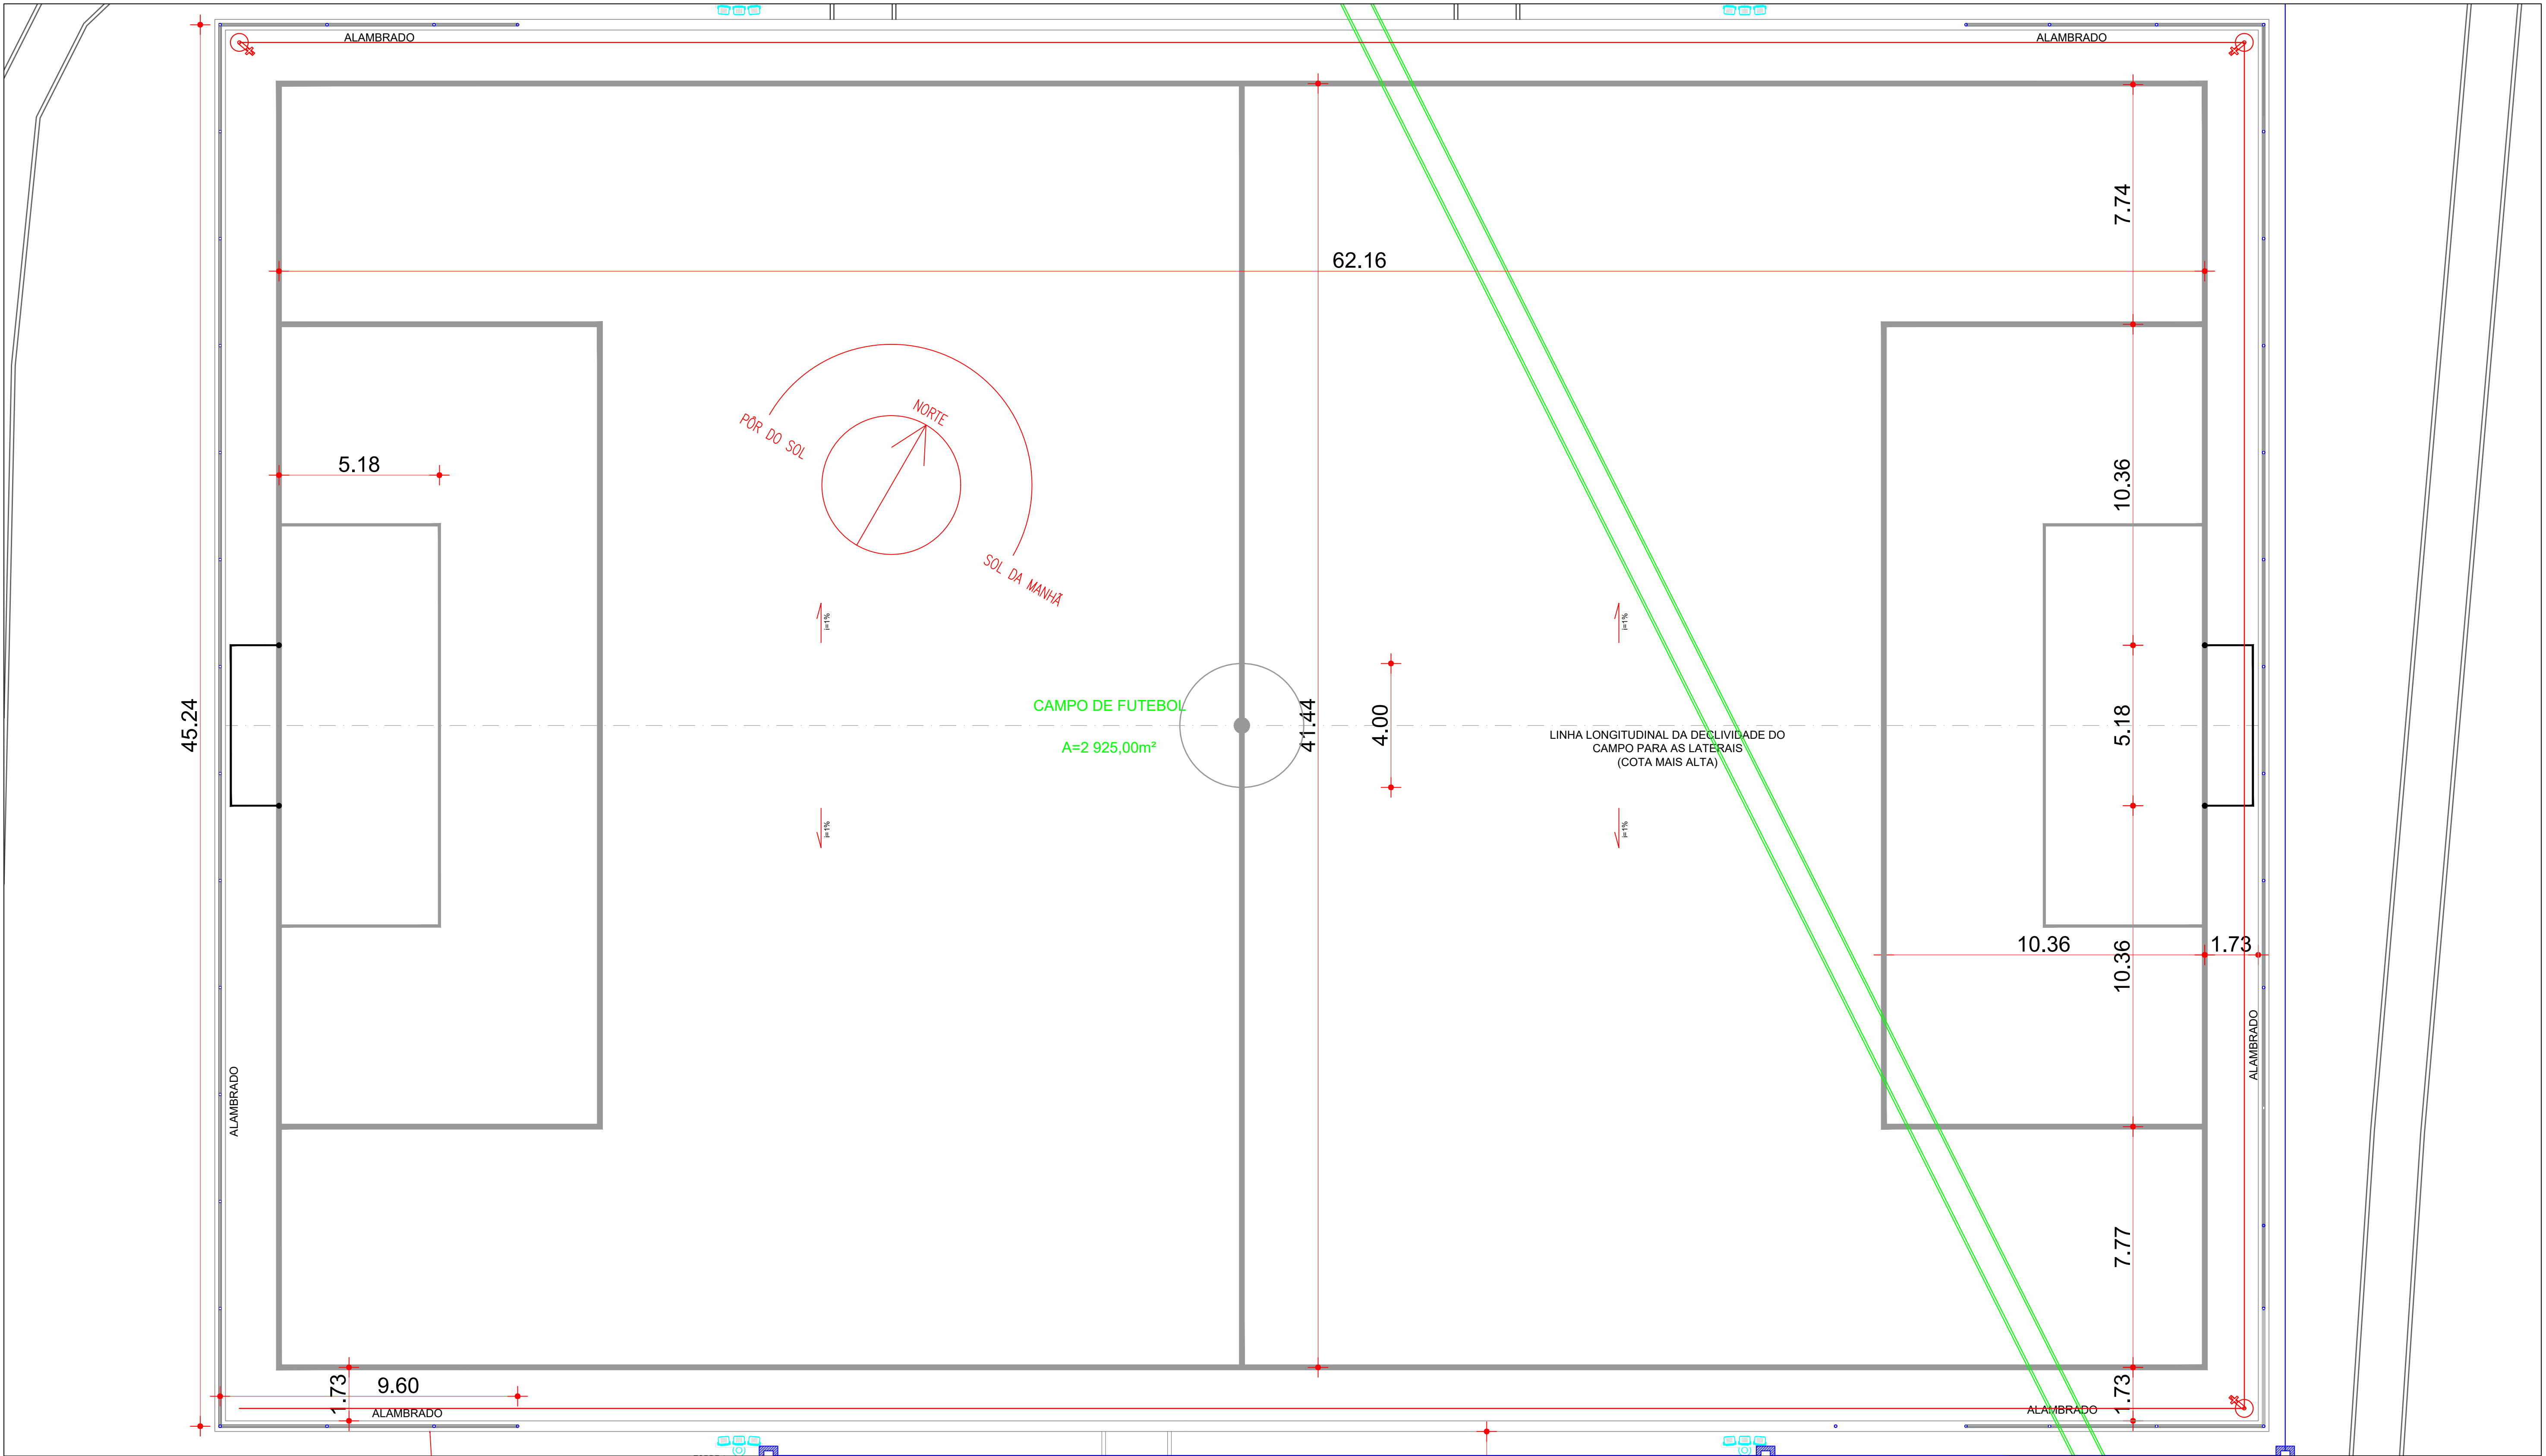

INFRAESTRUTURA

OBRA	REFORMA E URBANIZAÇÃO DA ÁREA DO CAMPO DE FUTEBOL DO POVOADO SUMAUMA	ESCALA	indicada
CONTEÚDO DESTA PRANCHA:	CAMPO	FOLHA	4/9

DATA	20/janeiro/2024	REV	
------	-----------------	-----	--