




ESCOPO DOS SERVIÇOS	
OBRA	RECUPERAÇÃO DO CAMPO DE FUTEBOL DO POV. SUMAUMA
OBJETIVO:	Reforma do campo e urbanização da área do entorno.
FASES	1. Interligação dos bueros existentes por meio de rede de drenagem de tubos de 80cm de concreto armado e duas calças de passagem em alvenaria de tijolos de meia voz, chapiscada e rebocada interna e externamente com fundo de concreto simples de 7cm. 2. Calças de passagem e de interligação. 3. Dispositivos de alvenaria de tijolos com espaço interno livre de 1,00mx1,00m e profundidade variável de acordo com a necessidade de manutenção mínima de declividade dos fundos em 1%. Alvenaria de meia voz com espessura acabada de 15cm, chapisco e reboco internos e externos. Fundo de concreto simples com 7cm de espessura e sob as paredes. Com tapa. Construído sobre terreno nivelado e vigorosamente aplicado. 4. Execução de conformação integral da área do campo com altura variável. 5. Exploração em jazida, carga, transporte e descarga de material de alvenaria para a compensação de volume. Espalhamento e compactação nivelada com queda de 1% para as bordas longitudinais, laterais do campo. 6. Replanteio da grama com aplicação de calcário, demarcação e instalação de novas traves no campo e construção. 7. Conformação dos taludes de acordo com os projetos para a implantação das calçadas, áreas gramadas sem o corte de nenhuma árvore. 8. Instalação das tubulações enterradas e postes de energia para a iluminação do campo. 9. Construção dos alambrados do campo sobre meio fio de concreto de 15x20 para delimitação. 10. Iluminação por meio de 12 refletores de 400w cada, distribuídos em 4 torres alimentadas por nova entrada trifásica de energia e comandadas por quadro QDLP em abrigo coberto. 11. Instalação de 4 torres de jardim de tijolo, 3/4" com 4 marquises de 25m cada destinadas a irrigação do gramado e plantas no verão, alimentadas por nova entrada de água. 12. Construção de bancos de concreto com assento pré moldado apoiado sobre muretas de alvenaria de 1 vez, chapiscada, rebocada e pintada em latex acrílico com cor a ser definida. Instalação de seis lixeiras conforme projeto. 13. Construção de rampas de facilitação de acessibilidade para PNE indicadas em projeto.

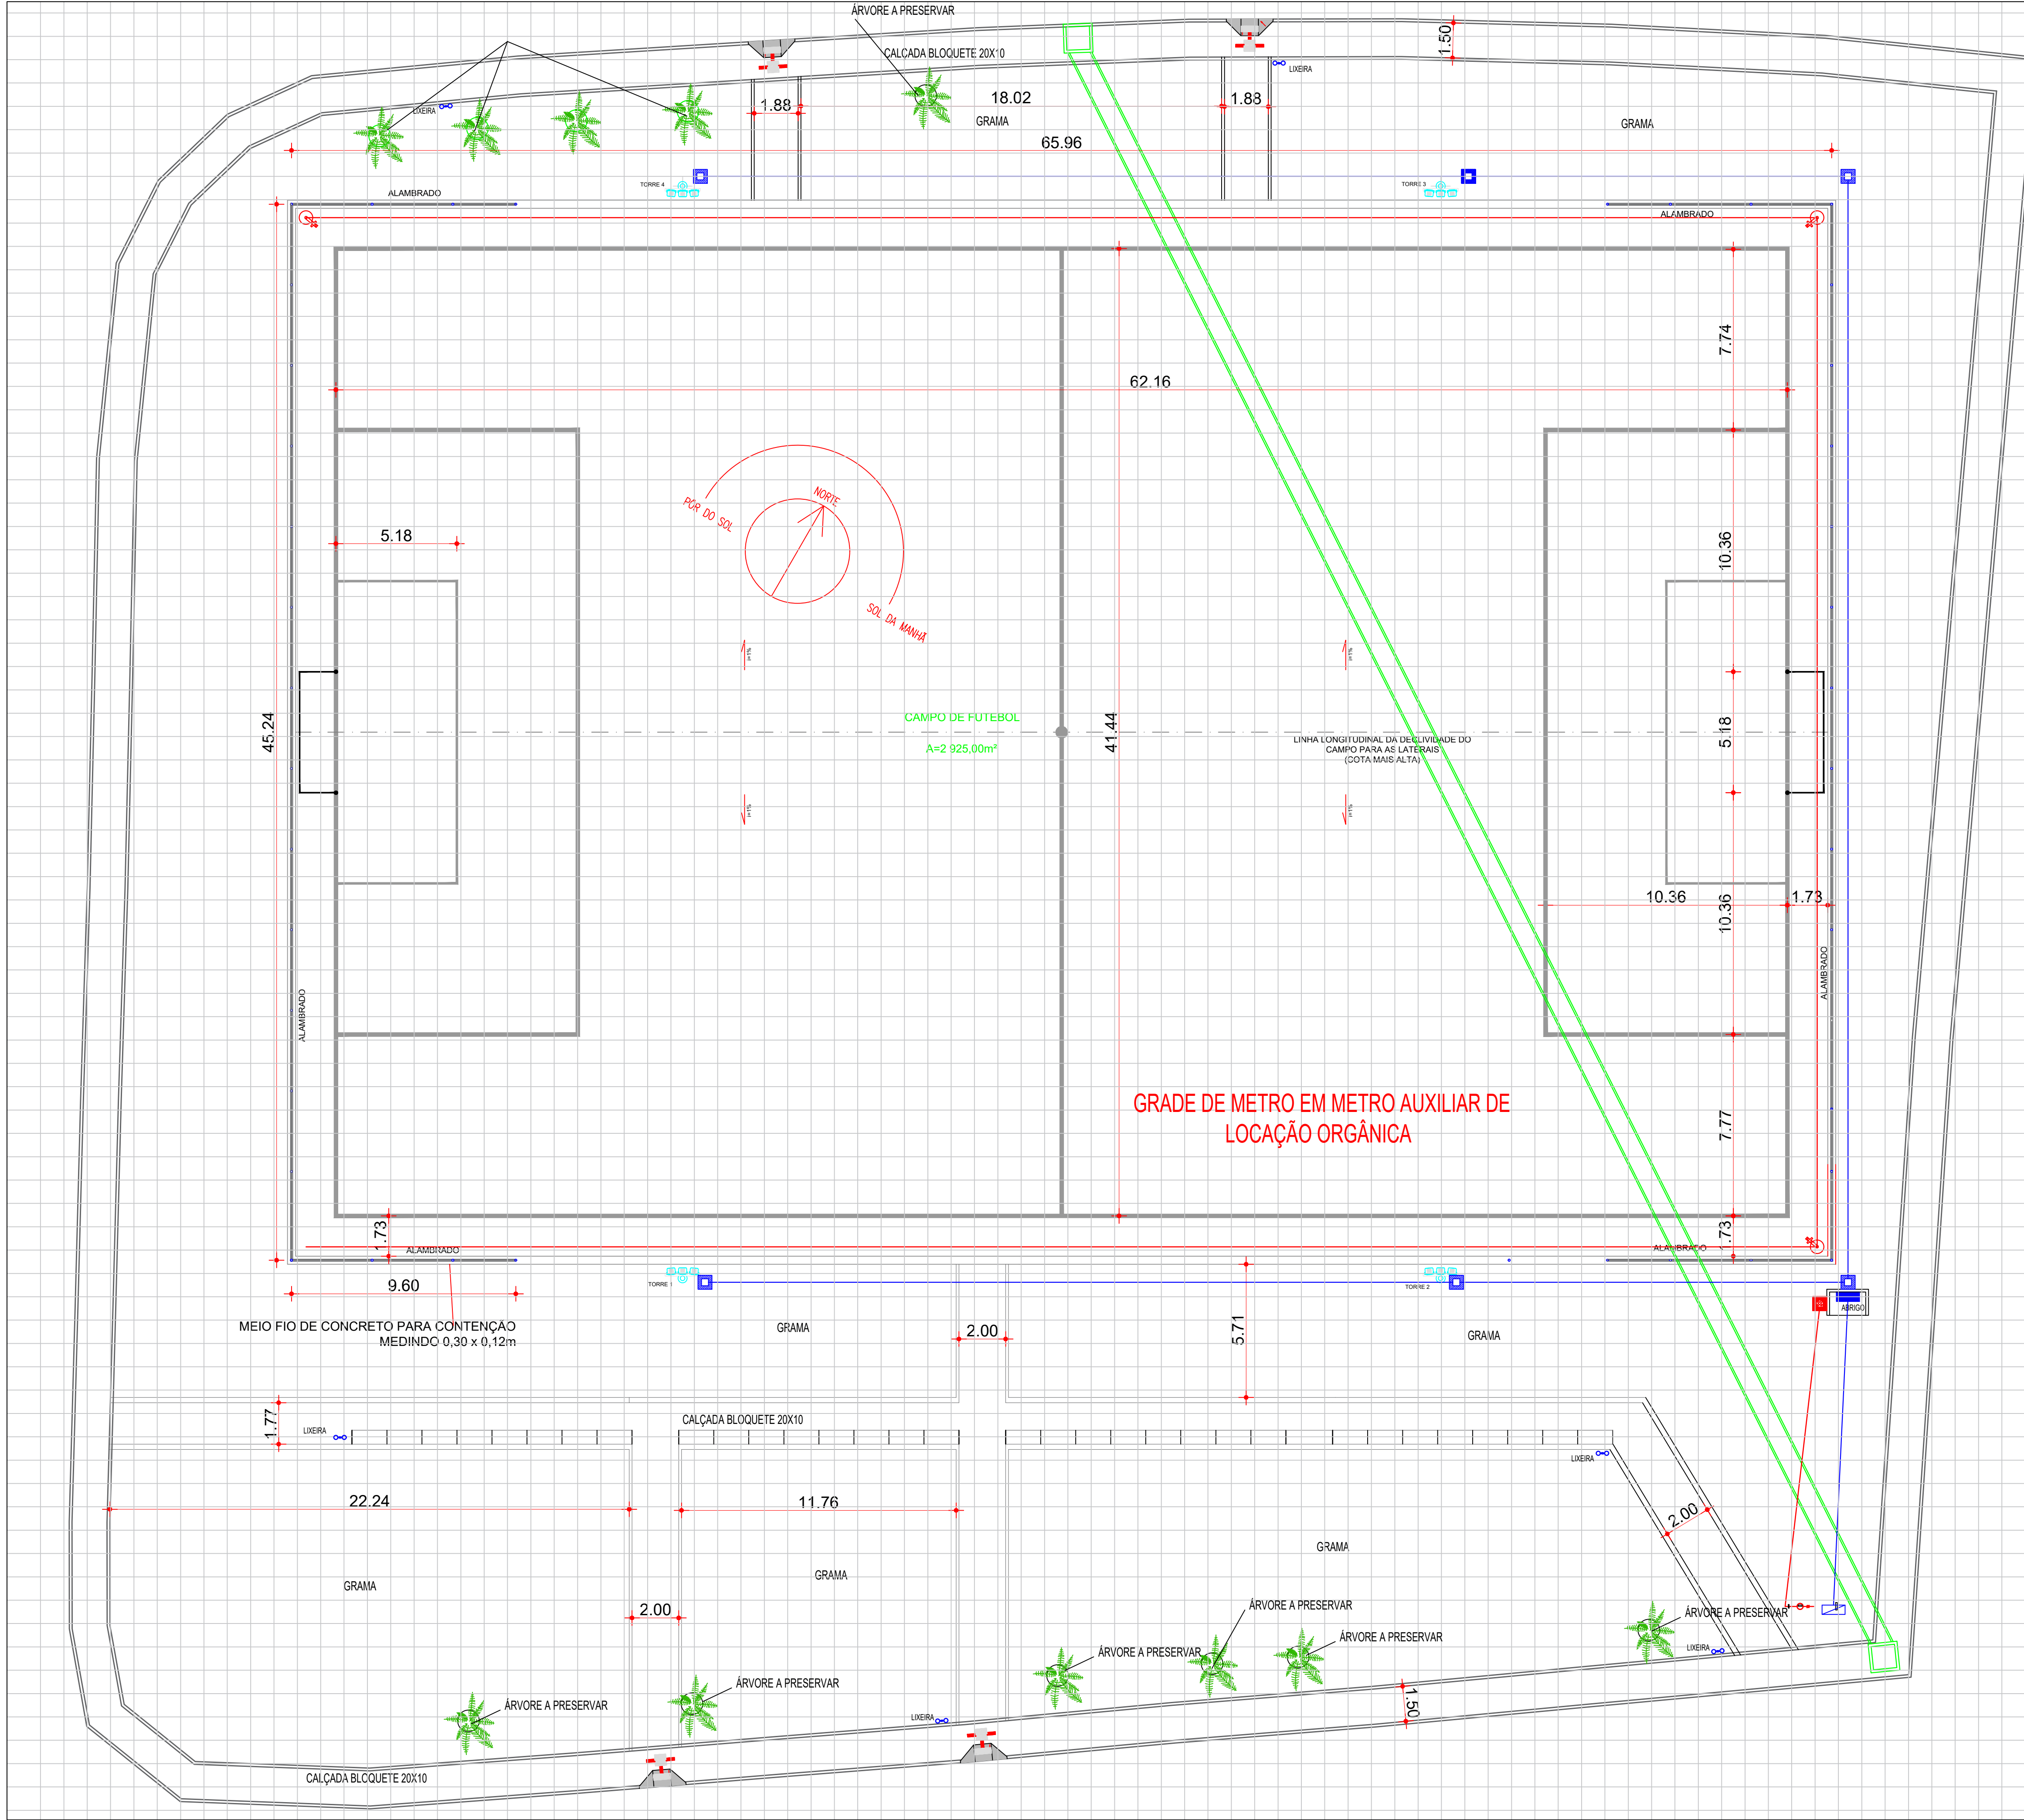

SITIO NOVO DO TOCANTINS
Espaço Comunitário

INFRAESTRUTURA

OBRA: REFORMA E URBANIZAÇÃO DA ÁREA DO CAMPO DE FUTEBOL DO POVOADO SUMAUMA

CONTEÚDO DESTA PRANCHA: PLANTA GERAL ESCOPO

DATA: 20/janeiro/2024

ESCALA: indicada

FOLHA: 1/9