


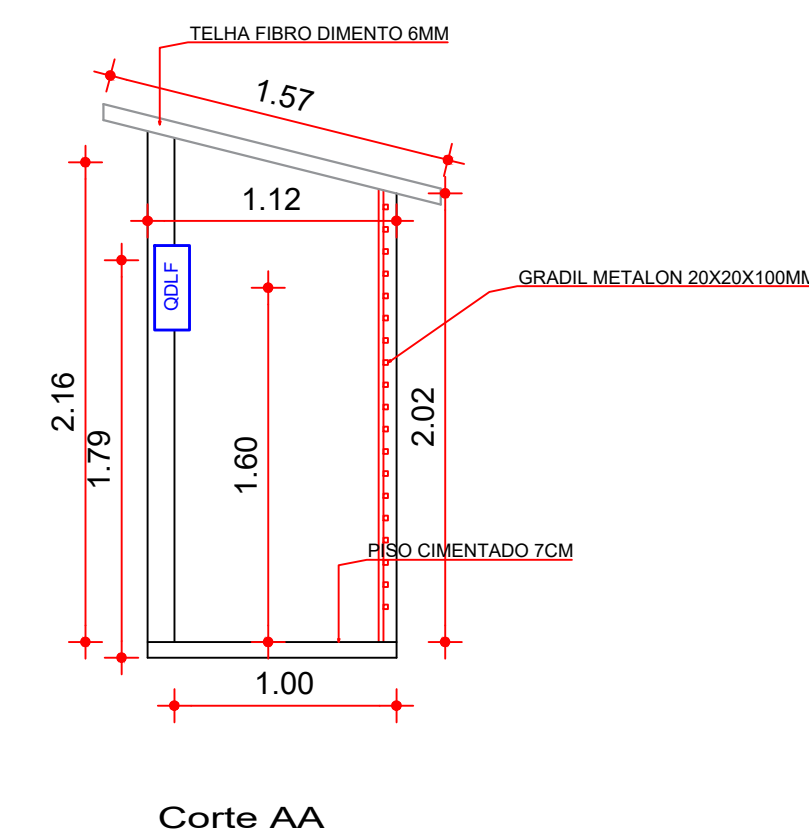
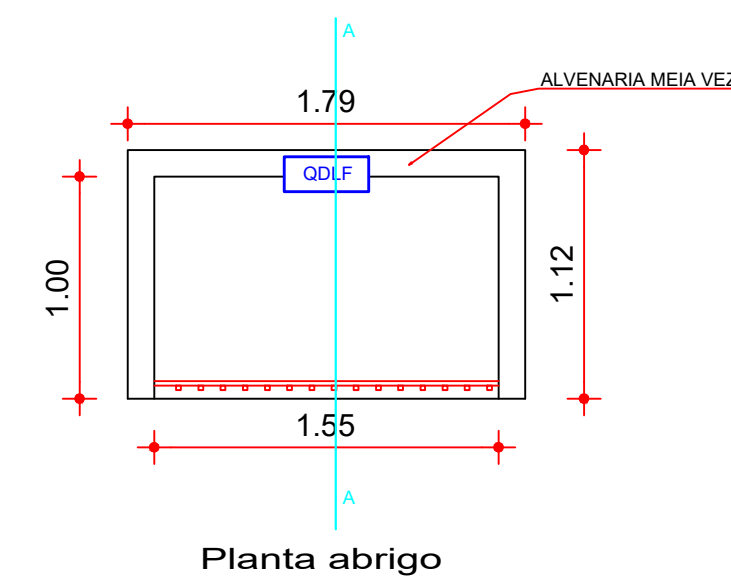


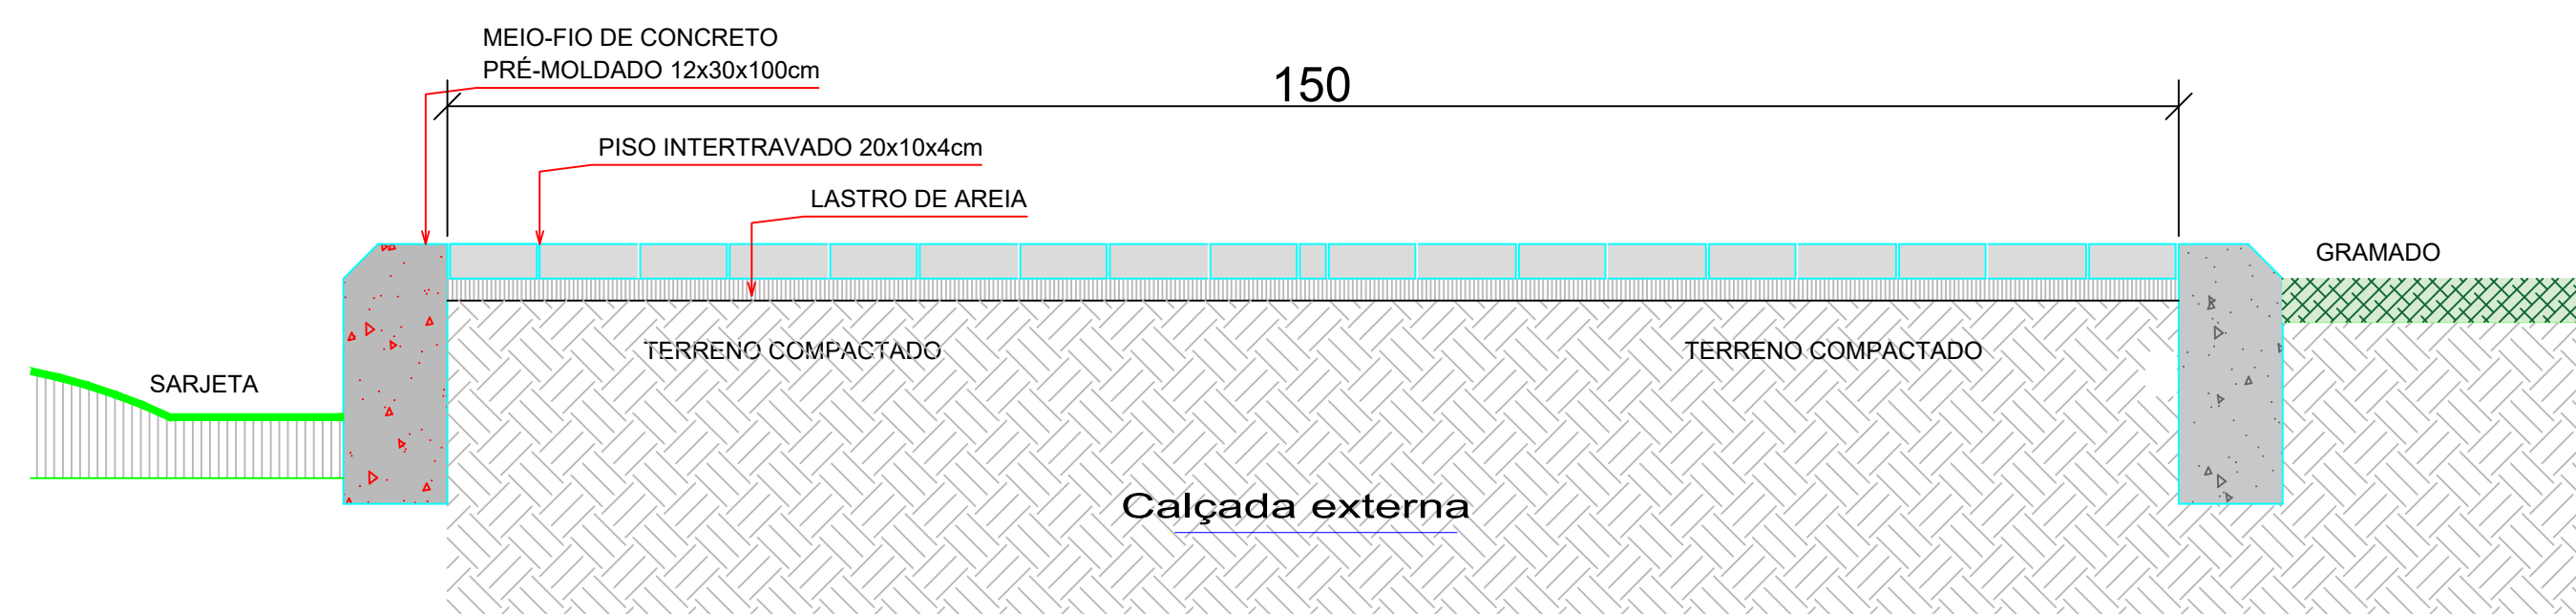

MEMÓRIA DE CÁLCULO									
RECUPERAÇÃO DO CAMPO DE FUTEBOL DO POT. SUMAUMA									
PAISAGISMO									
GRAMA	=								
reposições	=	573,00	M2						
		573,00	M2						
CALÇADAS									
EXTERNA	=	232,00	X	1,50	=	438,00	M2		
CALÇADA 1	=	106,88	X	1,87	=	199,87	M2		
CALÇADA 2	=	5,12	X	1,88	=	9,63	M2		
CALÇADA 3	=	6,02	X	1,88	=	11,32	M2		
TOTAL		410,02	M			658,81	M2		
PISOTÁTIL									
PEÇA	=	16,00	X	0,20	X	0,20	X	4,00	= 2,56 M2
MEIO FIO									
RECUPERAÇÃO DA RUA	=	232,00	X	0,50					= 116,00 M
CALÇADA	=	410,02	X	2,00					= 820,04 M
CAMPO	=	65,36	X	2,00	+	45,24	X	2,00	= 222,40 M
TOTAL									= 1.188,44 M
ALVENARIA MEIA VEZ									
ABRIGO	=	2,16	X	3,79					= 8,19 M2
ALVENARIA DE UMA VEZ									
BANCOS	=	0,43	X	0,50	X	36,00			= 7,74 M2
CHAPISCO	=	8,19	+	7,74	X	2,00			= 31,85 M2
REBOCO	=	8,19	+	7,74	X	2,00			= 31,85 M2
PINTURA	=	8,19	+	7,74	X	2,00			= 31,85 M2
PEÇA PRÉ MOLDADA									
ASSENTO	=	0,07	X	0,50	X	1,50	X	35,00	= 1,84 M3
GRADIL									
PORTÃO ABRIGO	=	1,50	X	2,00					= 3,00 M2

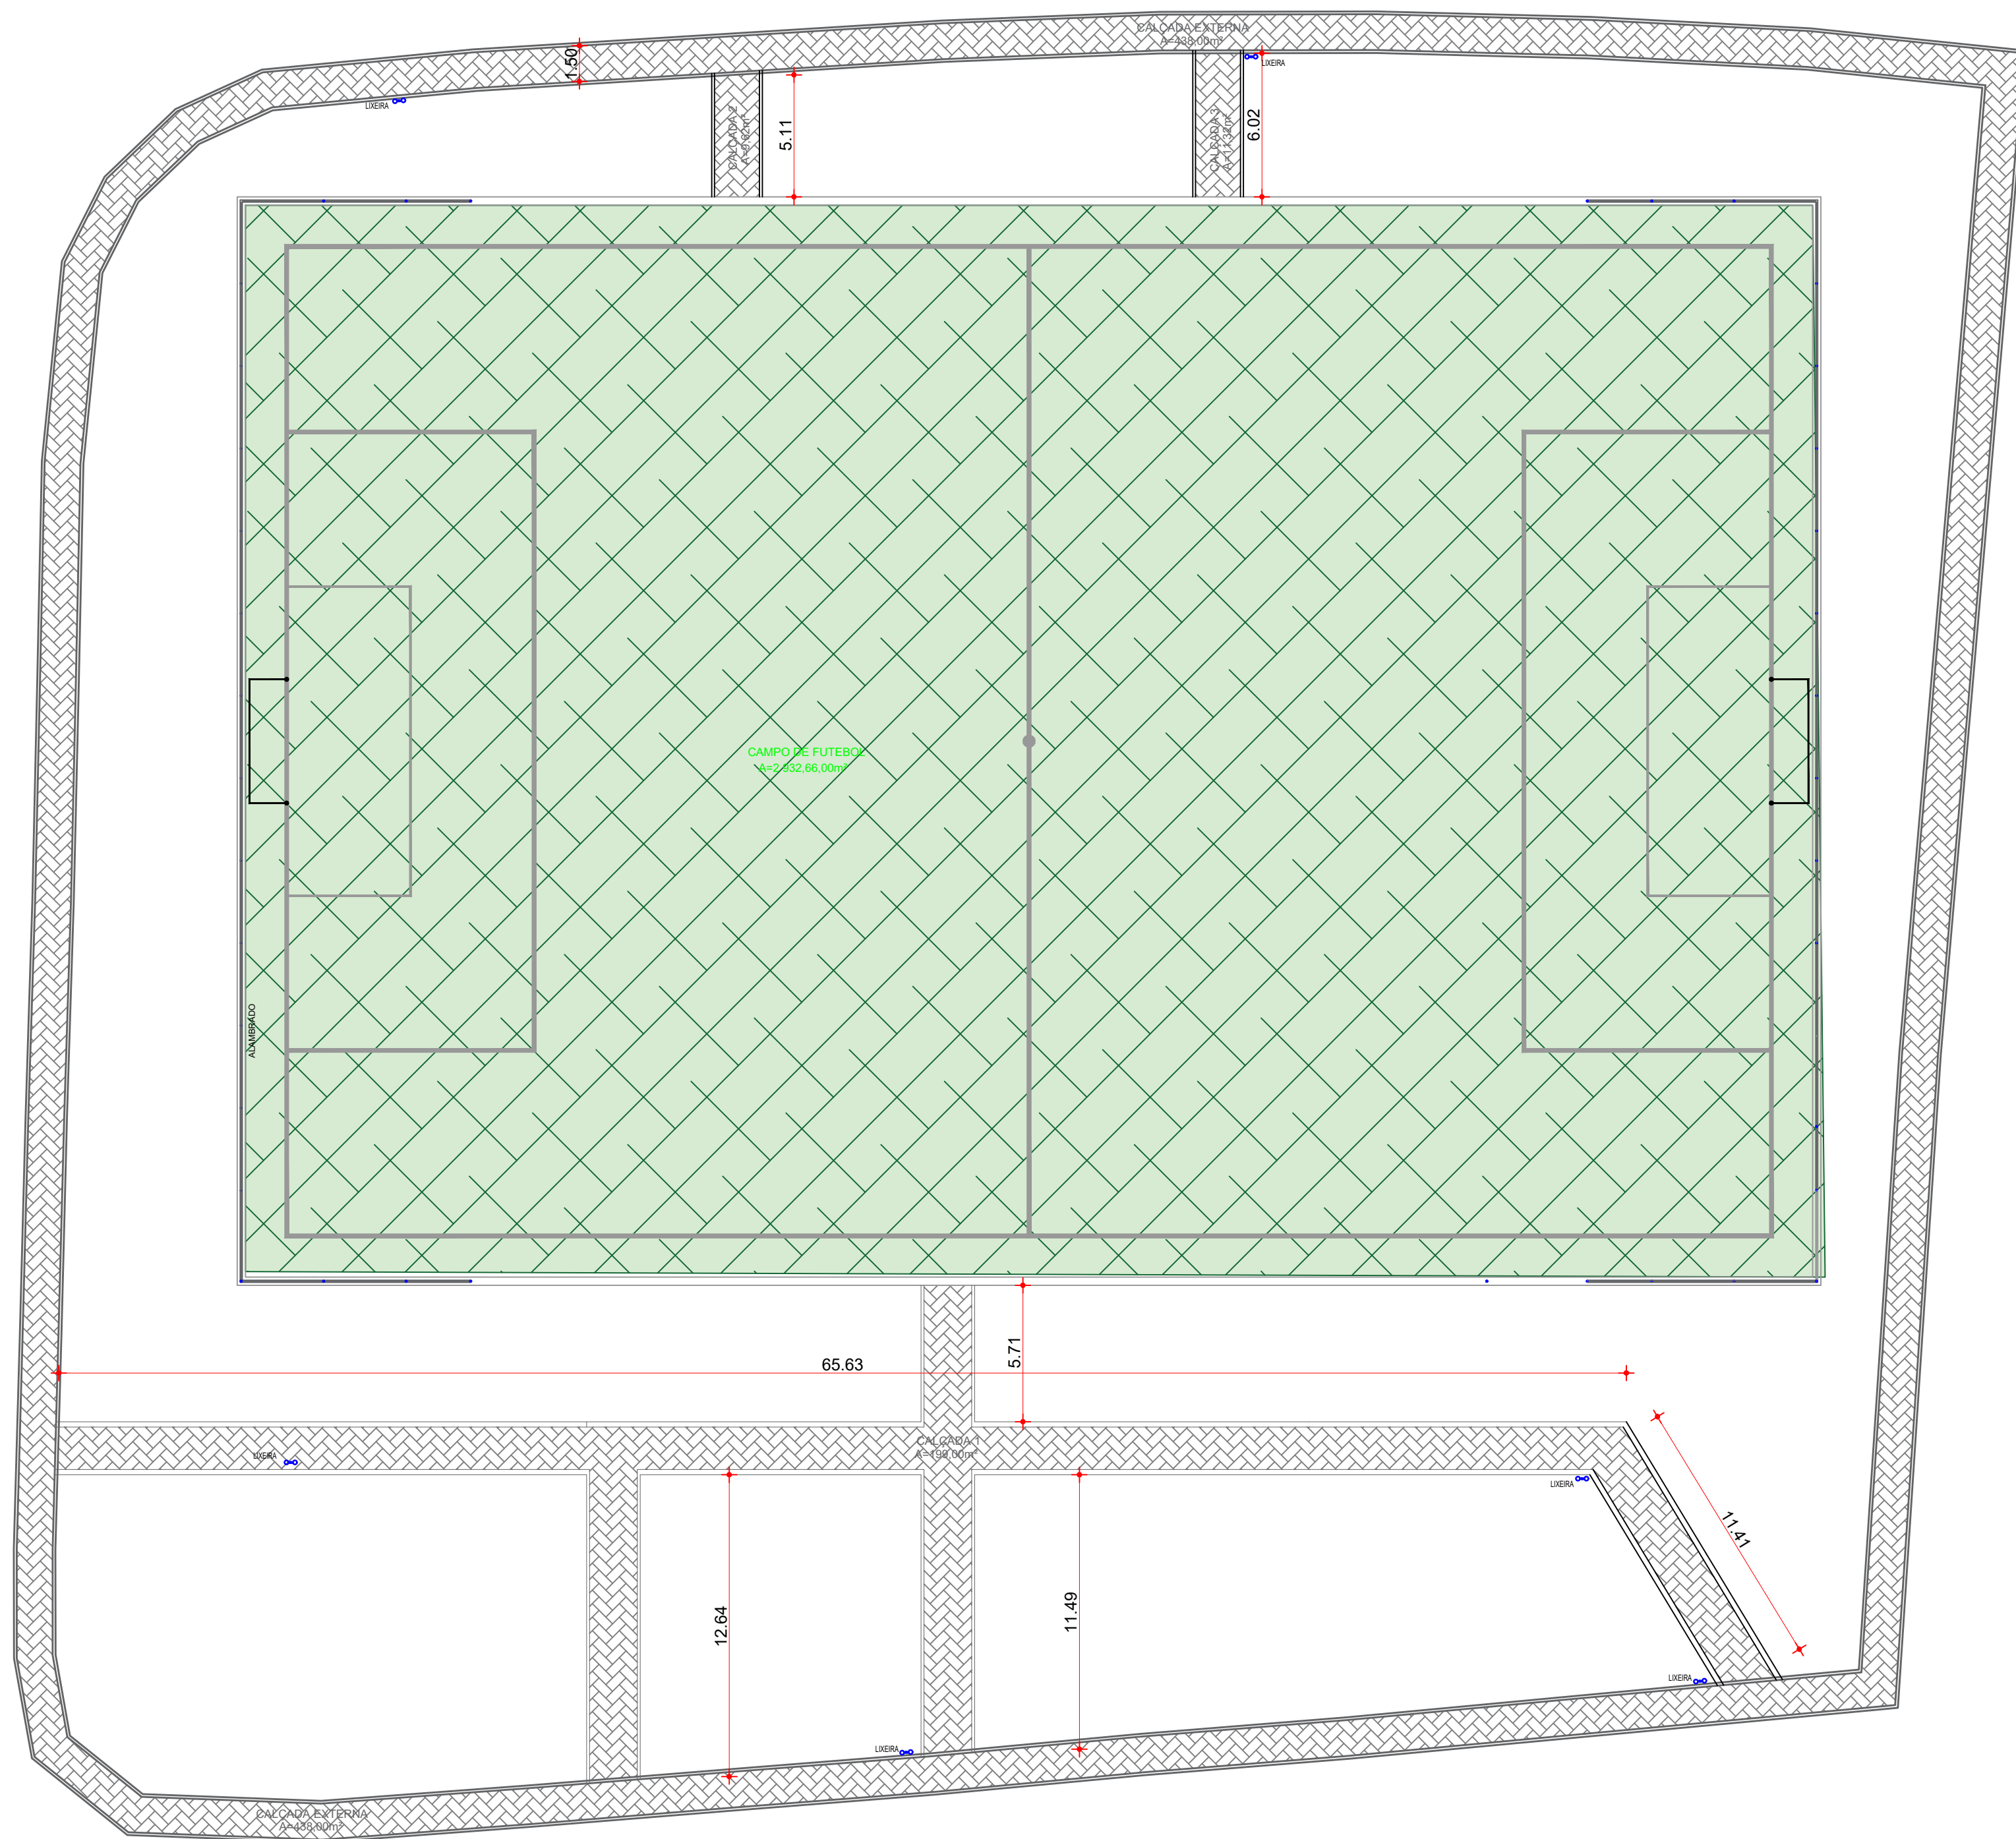

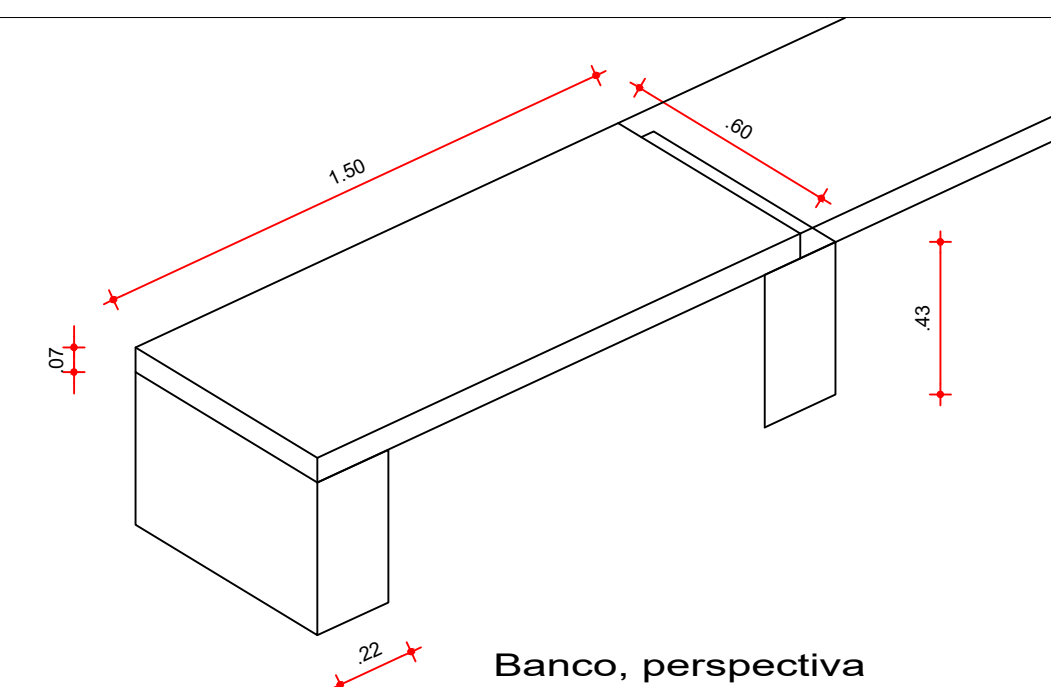

INFRAESTRUTURA

OBRA REFORMA E URBANIZAÇÃO DA ÁREA DO CAMPO DE FUTEBOL DO POVOADO SUMAUMA

CONTEÚDO DESTA PRANCHA: PAISAGISMO

DATA 20/janeiro/2024

REV

ESCALA indicada

FOLHA 9/9