

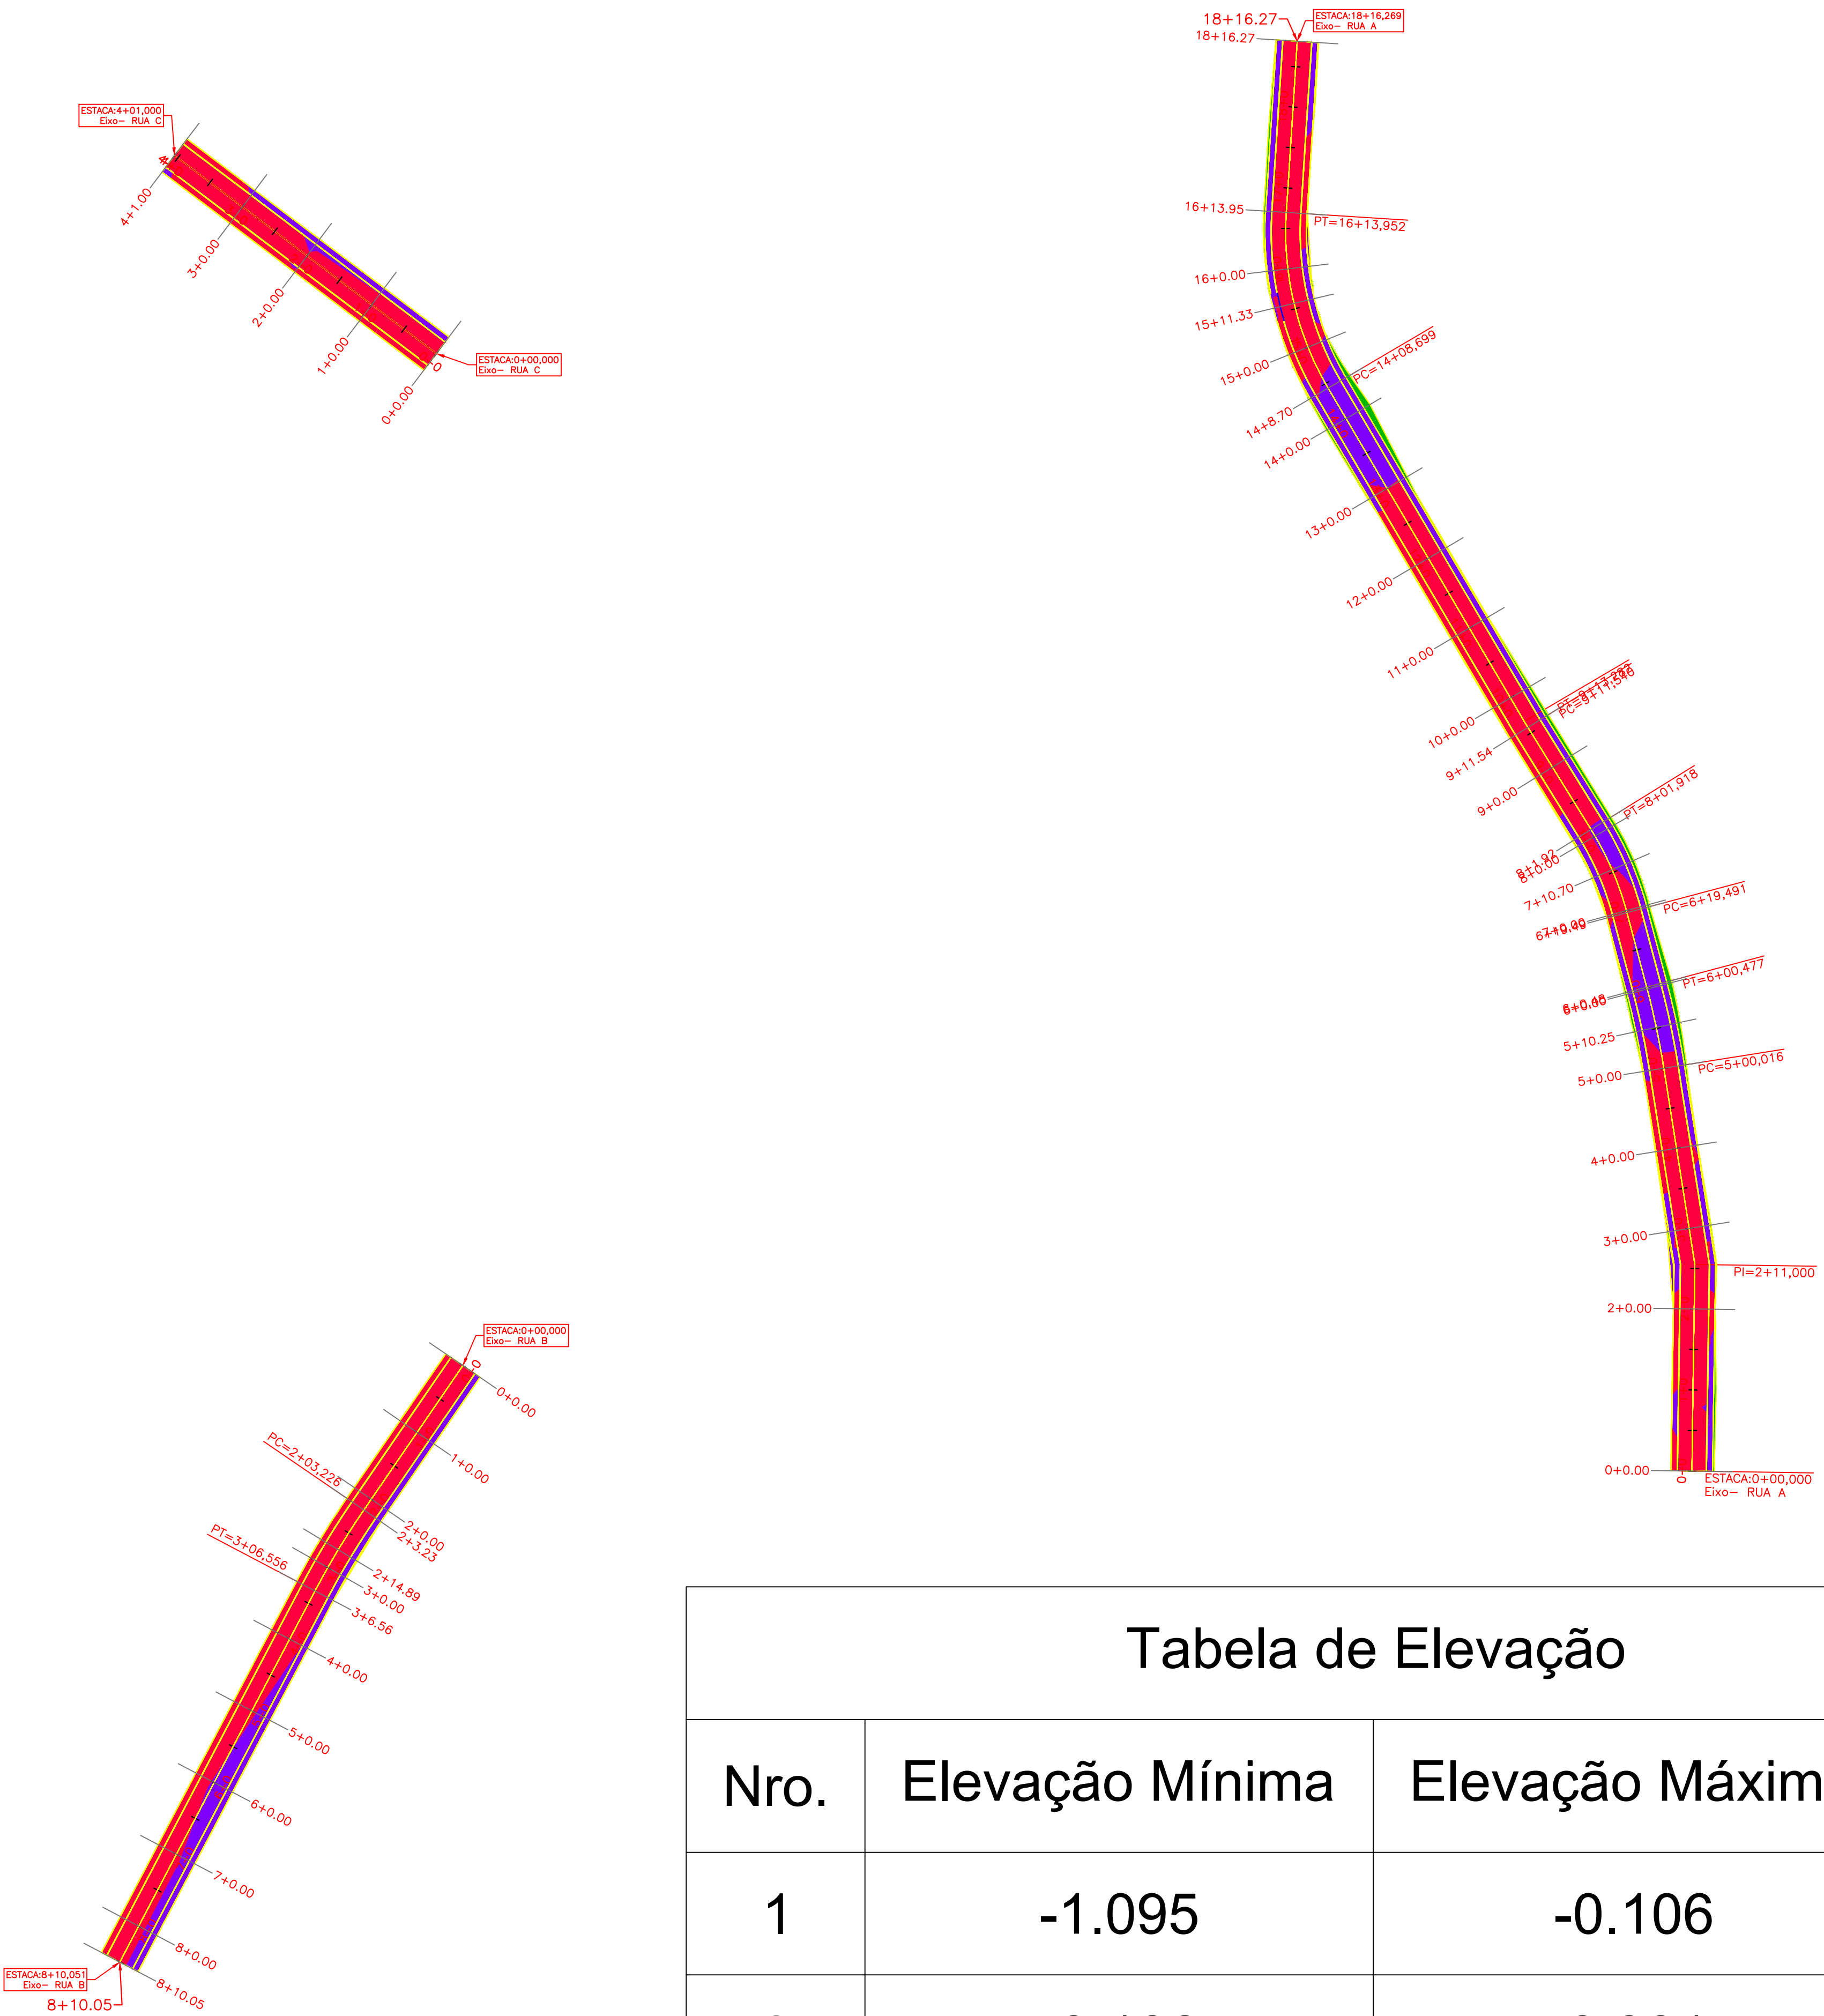


Tabela de Elevação			
Nro.	Elevação Mínima	Elevação Máxima	Cor
1	-1.095	-0.106	
2	-0.106	0.991	

PREFEITURA MUNICIPAL DE SITIO NOVO DO TO						
Rua Leonino de Ramos Caiado, nº 803 - CEP:77940-000						
Fone: (63) 3446-1167						
MINISTERIO DA DEFESA		ANO	TIPO	FOLHA	MODIFICAÇÕES	
P C N		2023	TER.	01/02	A	
Programa Calha Norte						
CONVENIENTE		LOCAL				
PREFEITURA MUNICIPAL DE SITIO NOVO		Rua Leonino de Ramos Caiado, nº 803 - CEP:77940-000				
OBRA:		PAVIMENTAÇÃO EM BLOCOS SEXTAVADO EM ESTRADA VICINAL			ÁREAS: CONSTRUÇÃO: 213,40 m²	
					TERRENO: 213,40 m²	
AUTOR		MARCOS OLIVEIRA DA SILVA Engenheira Civil - CREA: 313.250 D/TO		DES: MARCOS OLIVEIRA		
PREFEITO MUNICIPAL					DATA 20/07/2023	
AUTOR					DIM. METRO	
					ESC. INDICADA	