


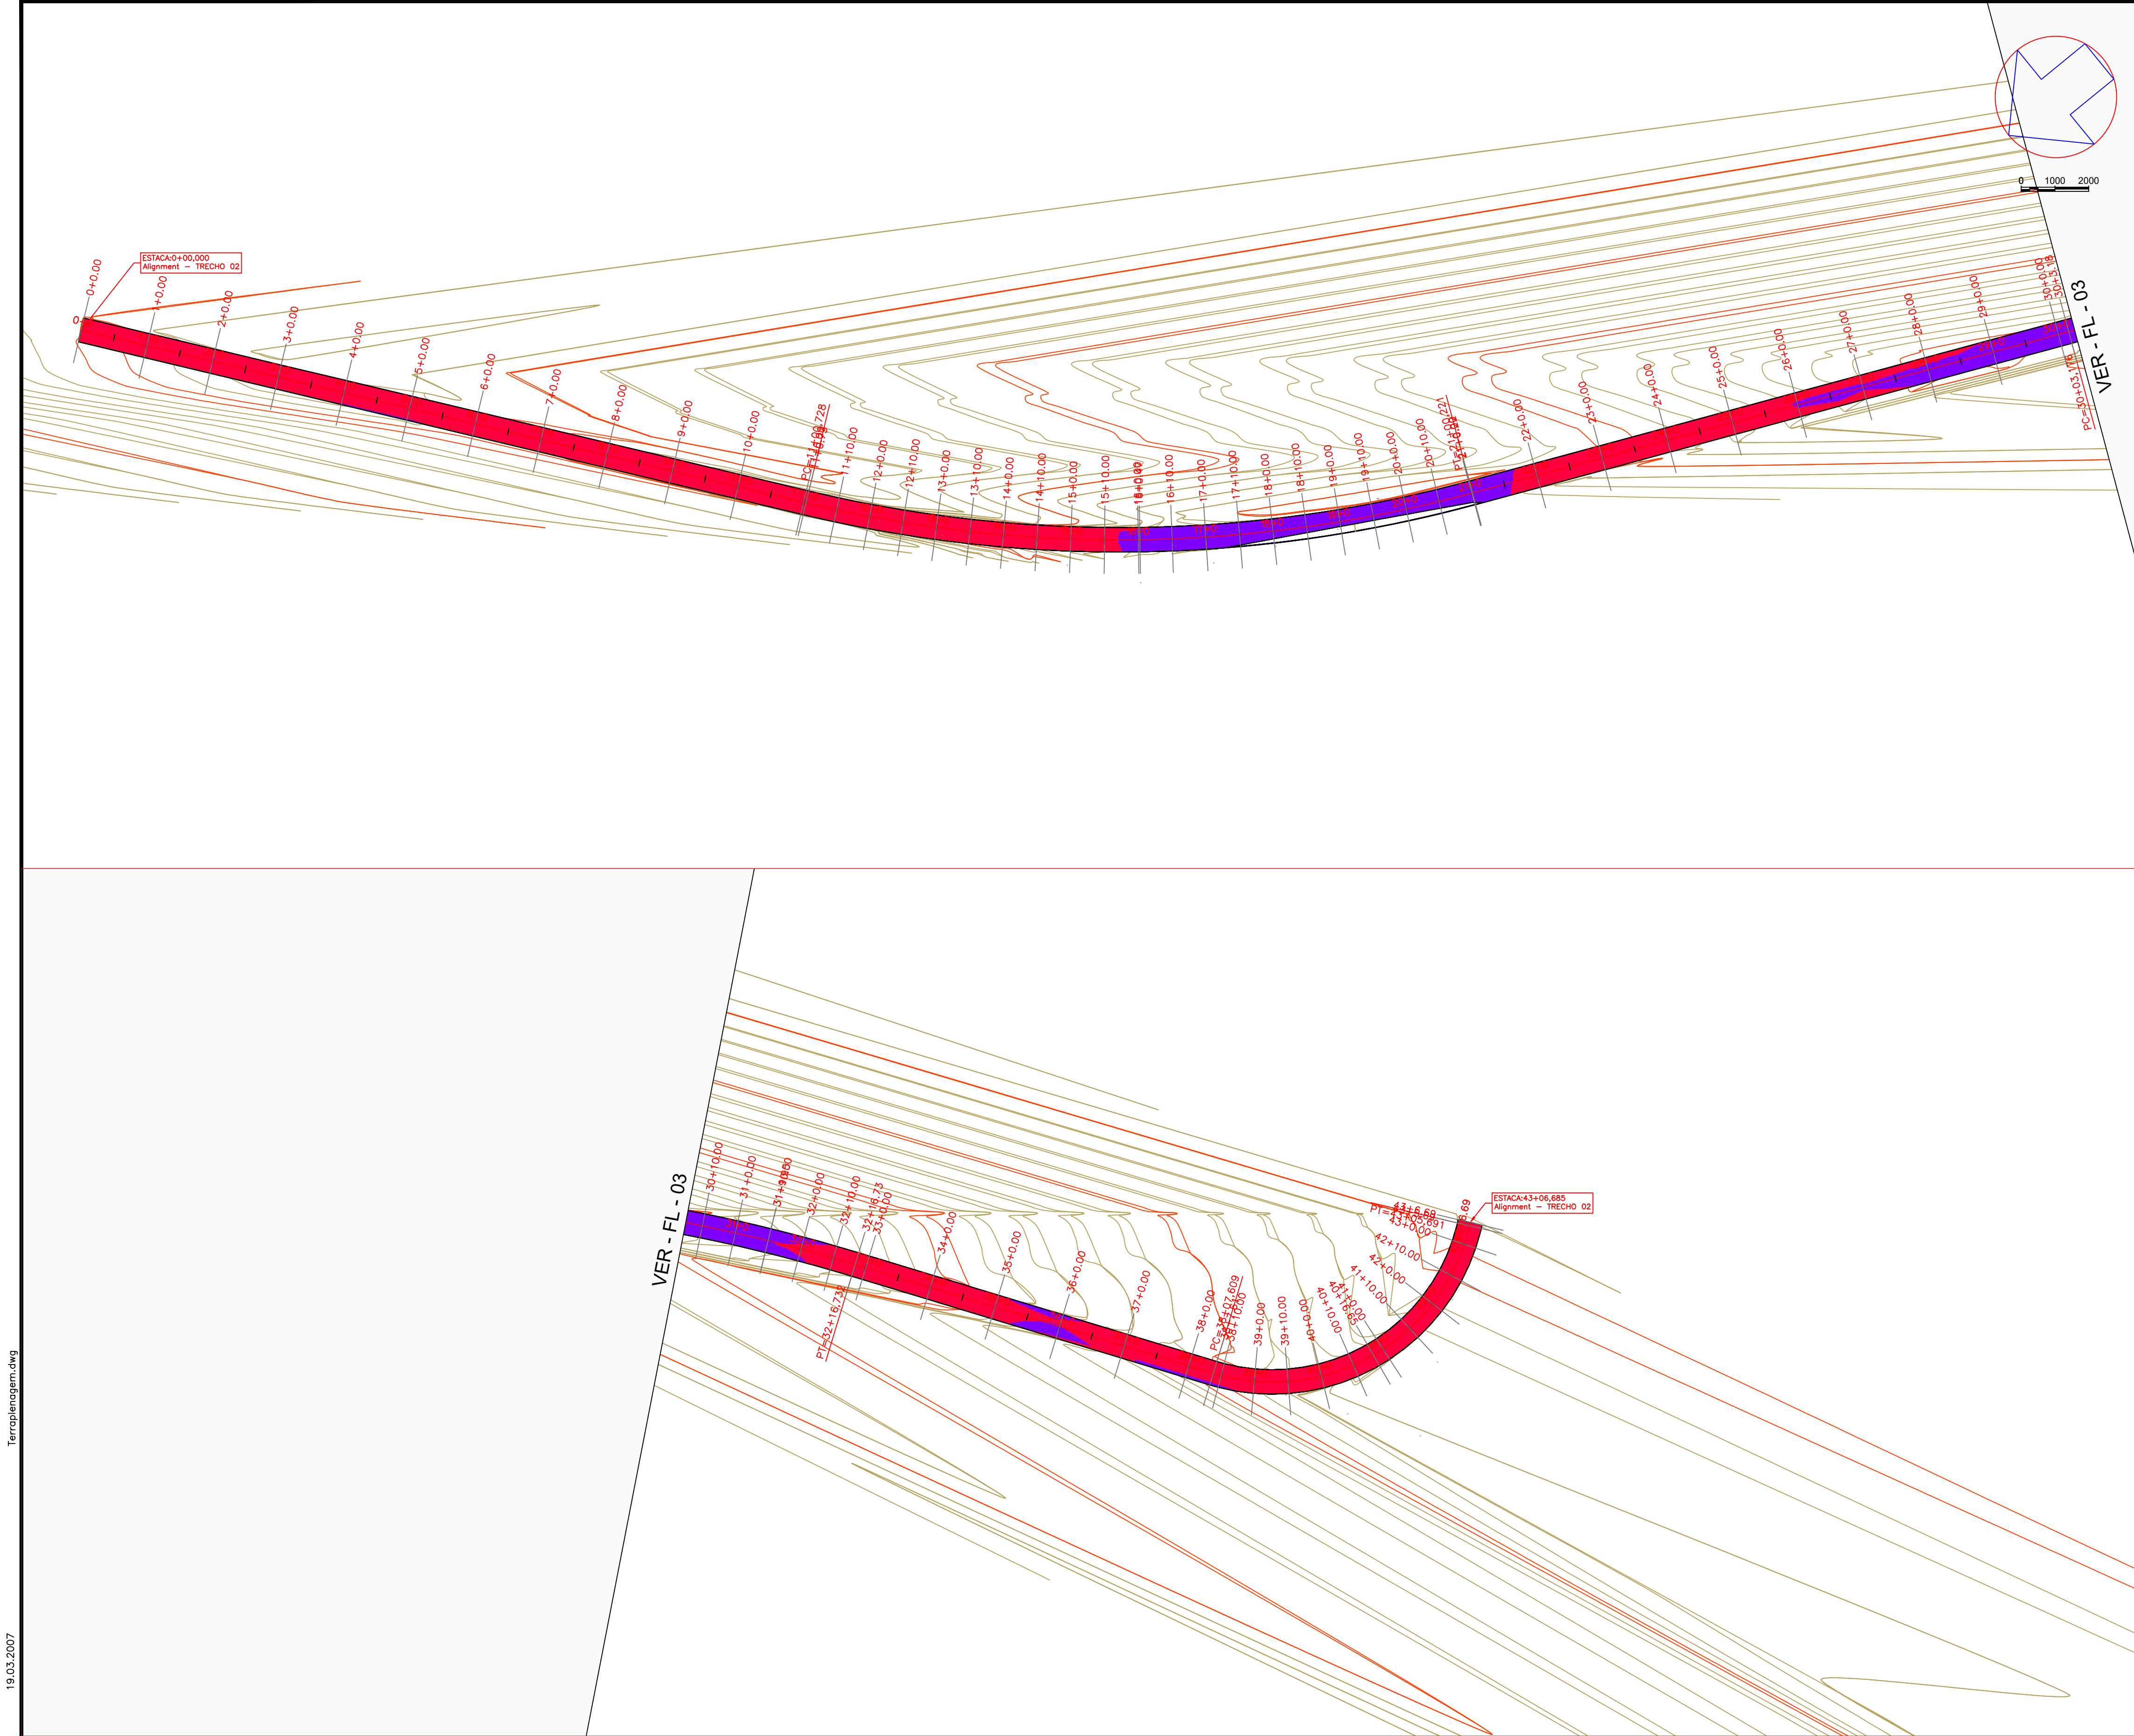

LEGENDA	
	CORTE
	ATERRO

PREFEITURA MUNICIPAL DE SITIO NOVO DO TO

Rua Leonino de Ramos Calado, nº 803 - CEP:77940-000
Fone: (63) 3446-1167

MINISTERIO DA DEFESA	ANO	TIPO	FOLHA	MODIFICAÇÕES
P C N	2023	DET.	03/06	A
Programa Calha Norte				B
CONVENIENTE	LOCAL			C
PREFEITURA MUNICIPAL DE SITIO NOVO	Rua Leonino de Ramos Calado, nº 803 - CEP:77940-000			D
OBRA:	ÁREAS:			E
PAVIMENTAÇÃO EM BLOCOS SEXTAVADO EM ESTRADA VICINAL	CONSTRUÇÃO:			F
	TERRENO:			G
AUTOR	MARCOS OLIVEIRA DA SILVA	DES:	MARCOS OLIVEIRA	H
	Engenheira Civil - CREA: 313.250 D/TO		20/07/2023	I
V	PREFEITO MUNICIPAL	DIM.	METRO	
I	AUTOR	ESC.	INDICADA	
S				
O				