


Terroplagem.dwg

19.03.2007

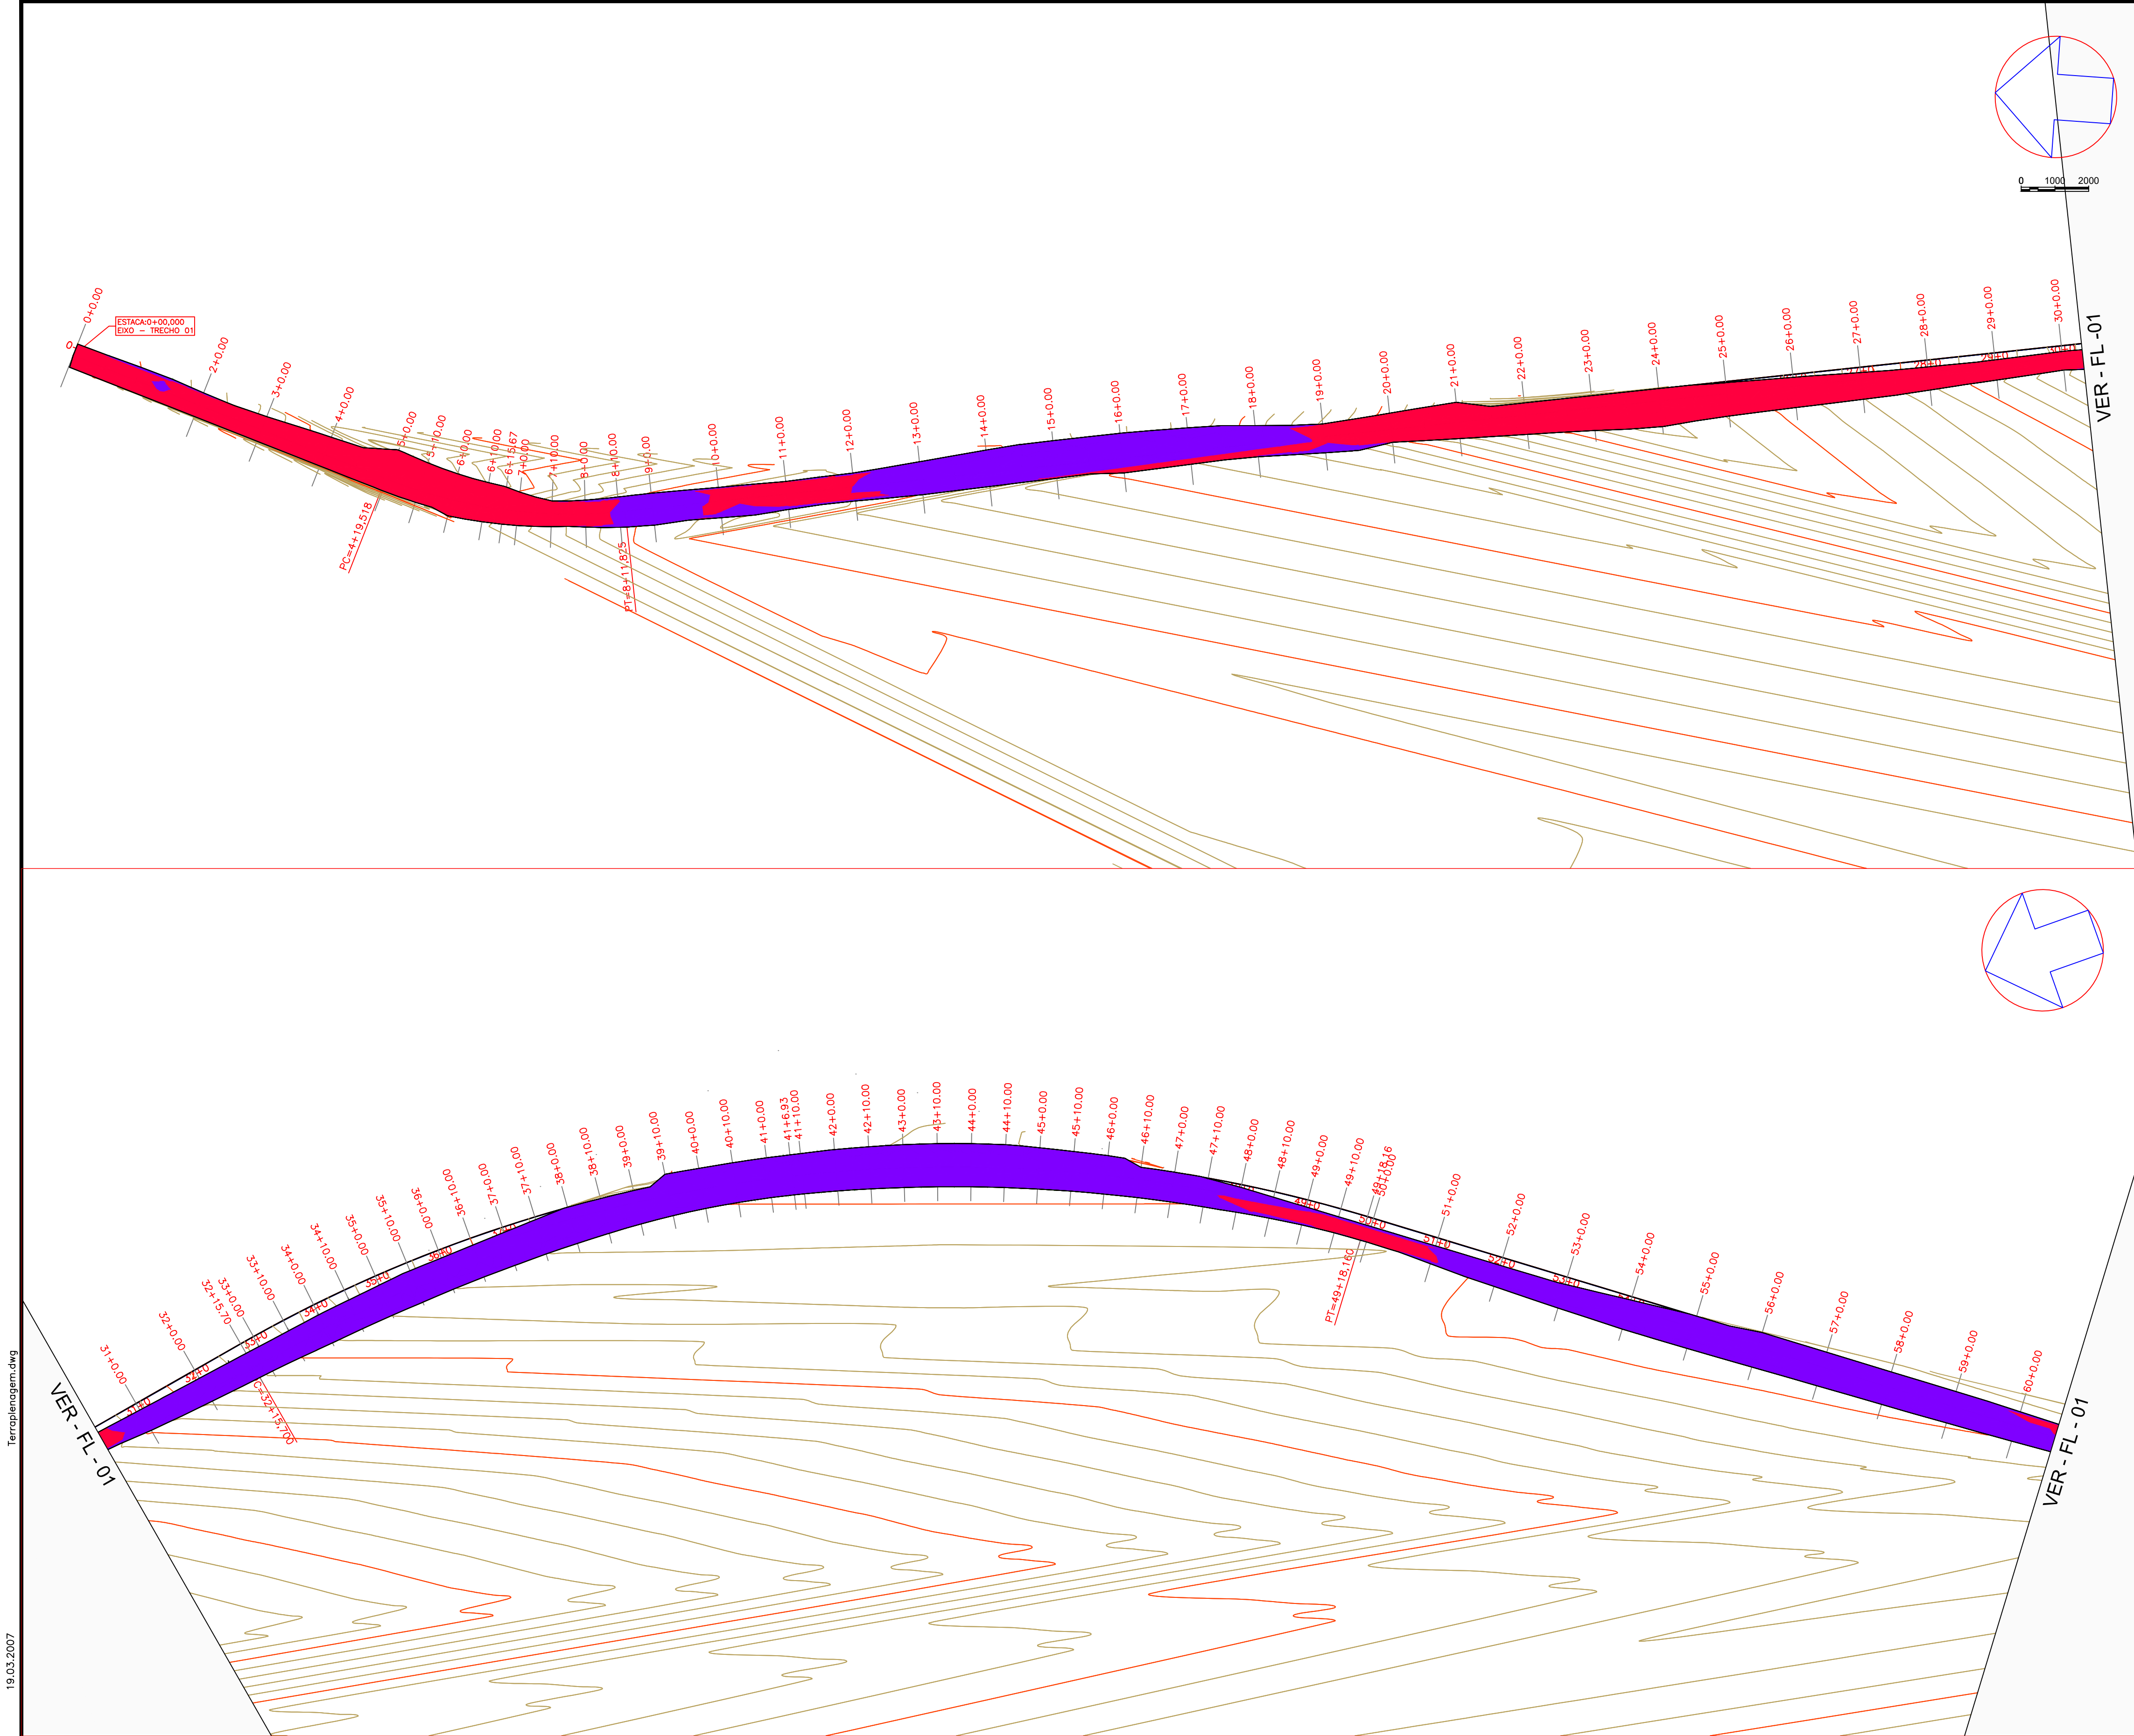

LEGENDA	
	CORTE
	ATERRO

PREFEITURA MUNICIPAL DE SITIO NOVO DO TO

Rua Leonino de Ramos Calado, nº 803 - CEP: 77940-000
Fone: (63) 3446-1167

MINISTERIO DA DEFESA	ANO	TIPO	FOLHA	MODIFICAÇÕES
P C N	2023	DET.	01/06	A
Programa Calha Norte				B
CONVENIENTE PREFEITURA MUNICIPAL DE SITIO NOVO	LOCAL Rua Leonino de Ramos Calado, nº 803 - CEP: 77940-000			C
OBRA: PAVIMENTAÇÃO EM BLOCOS SEXTAVADO EM ESTRADA VICINAL	ÁREAS: CONSTRUÇÃO:			D
	TERRENO:			E
AUTOR MARCOS OLIVEIRA DA SILVA Engenheira Civil - CREA: 313.250 D/TO	DES: MARCOS OLIVEIRA			F
				G
V I S T O	PREFEITO MUNICIPAL			H
	AUTOR			I