


SINALIZAÇÃO.dwg

19.03.2007

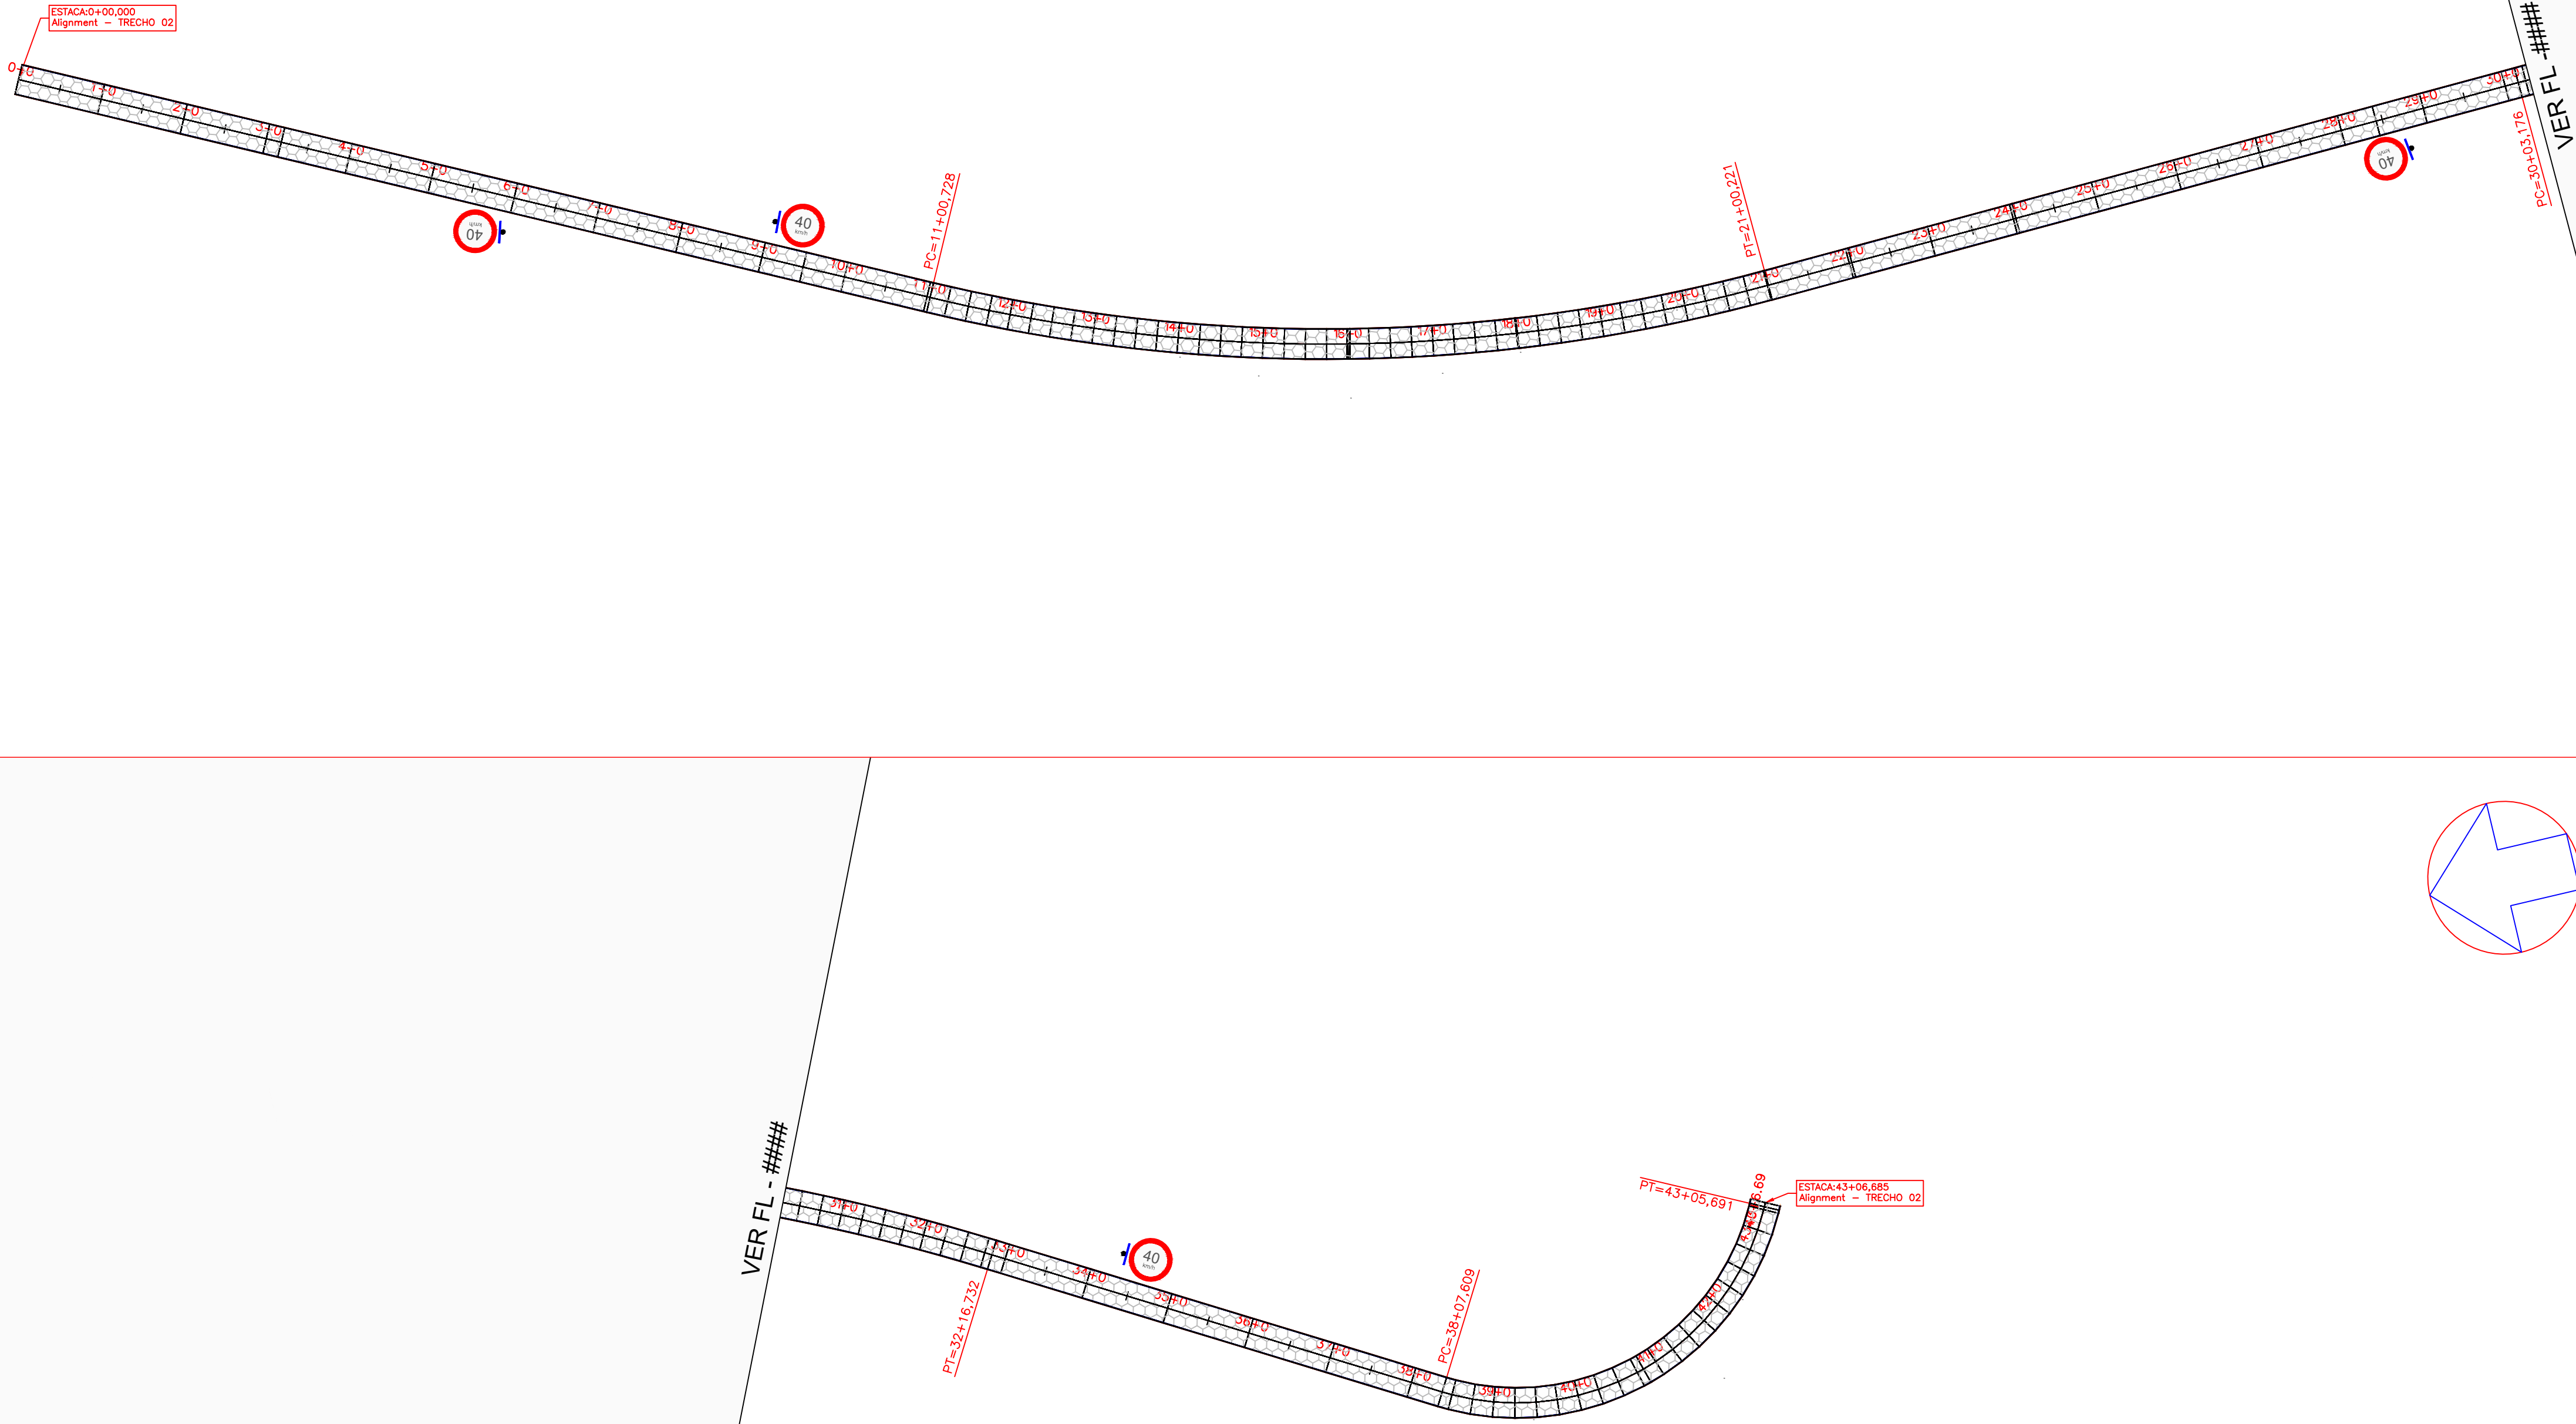

PREFEITURA MUNICIPAL DE SITIO NOVO DO TO						
Rua Leonino de Ramos Calado, nº 803 - CEP: 77940-000						
Fone: (63) 3446-1167						
MINISTERIO DA DEFESA		ANO	TIPO	FOLHA	MODIFICAÇÕES	
P C N		2023	DET.	03/03	A	
Programa Calha Norte					B	
CONVENIENTE		LOCAL	Rua Leonino de Ramos Calado, nº 803 - CEP: 77940-000			C
PREFEITURA MUNICIPAL DE SITIO NOVO						
OBRA:		ÁREAS:			D	
PAVIMENTAÇÃO EM BLOCOS SEXTAVADO EM ESTRADA VICINAL		CONSTRUÇÃO:			E	
		TERRENO:			F	
AUTOR	MARCOS OLIVEIRA DA SILVA Engenheira Civil - CREA: 313.250 D/TO	DES:	MARCOS OLIVEIRA	DATA	20/07/2023	
V I S T O	PREFEITO MUNICIPAL		DIM.	METRO	G	
	AUTOR		ESC.	INDICADA	H	
					I	