


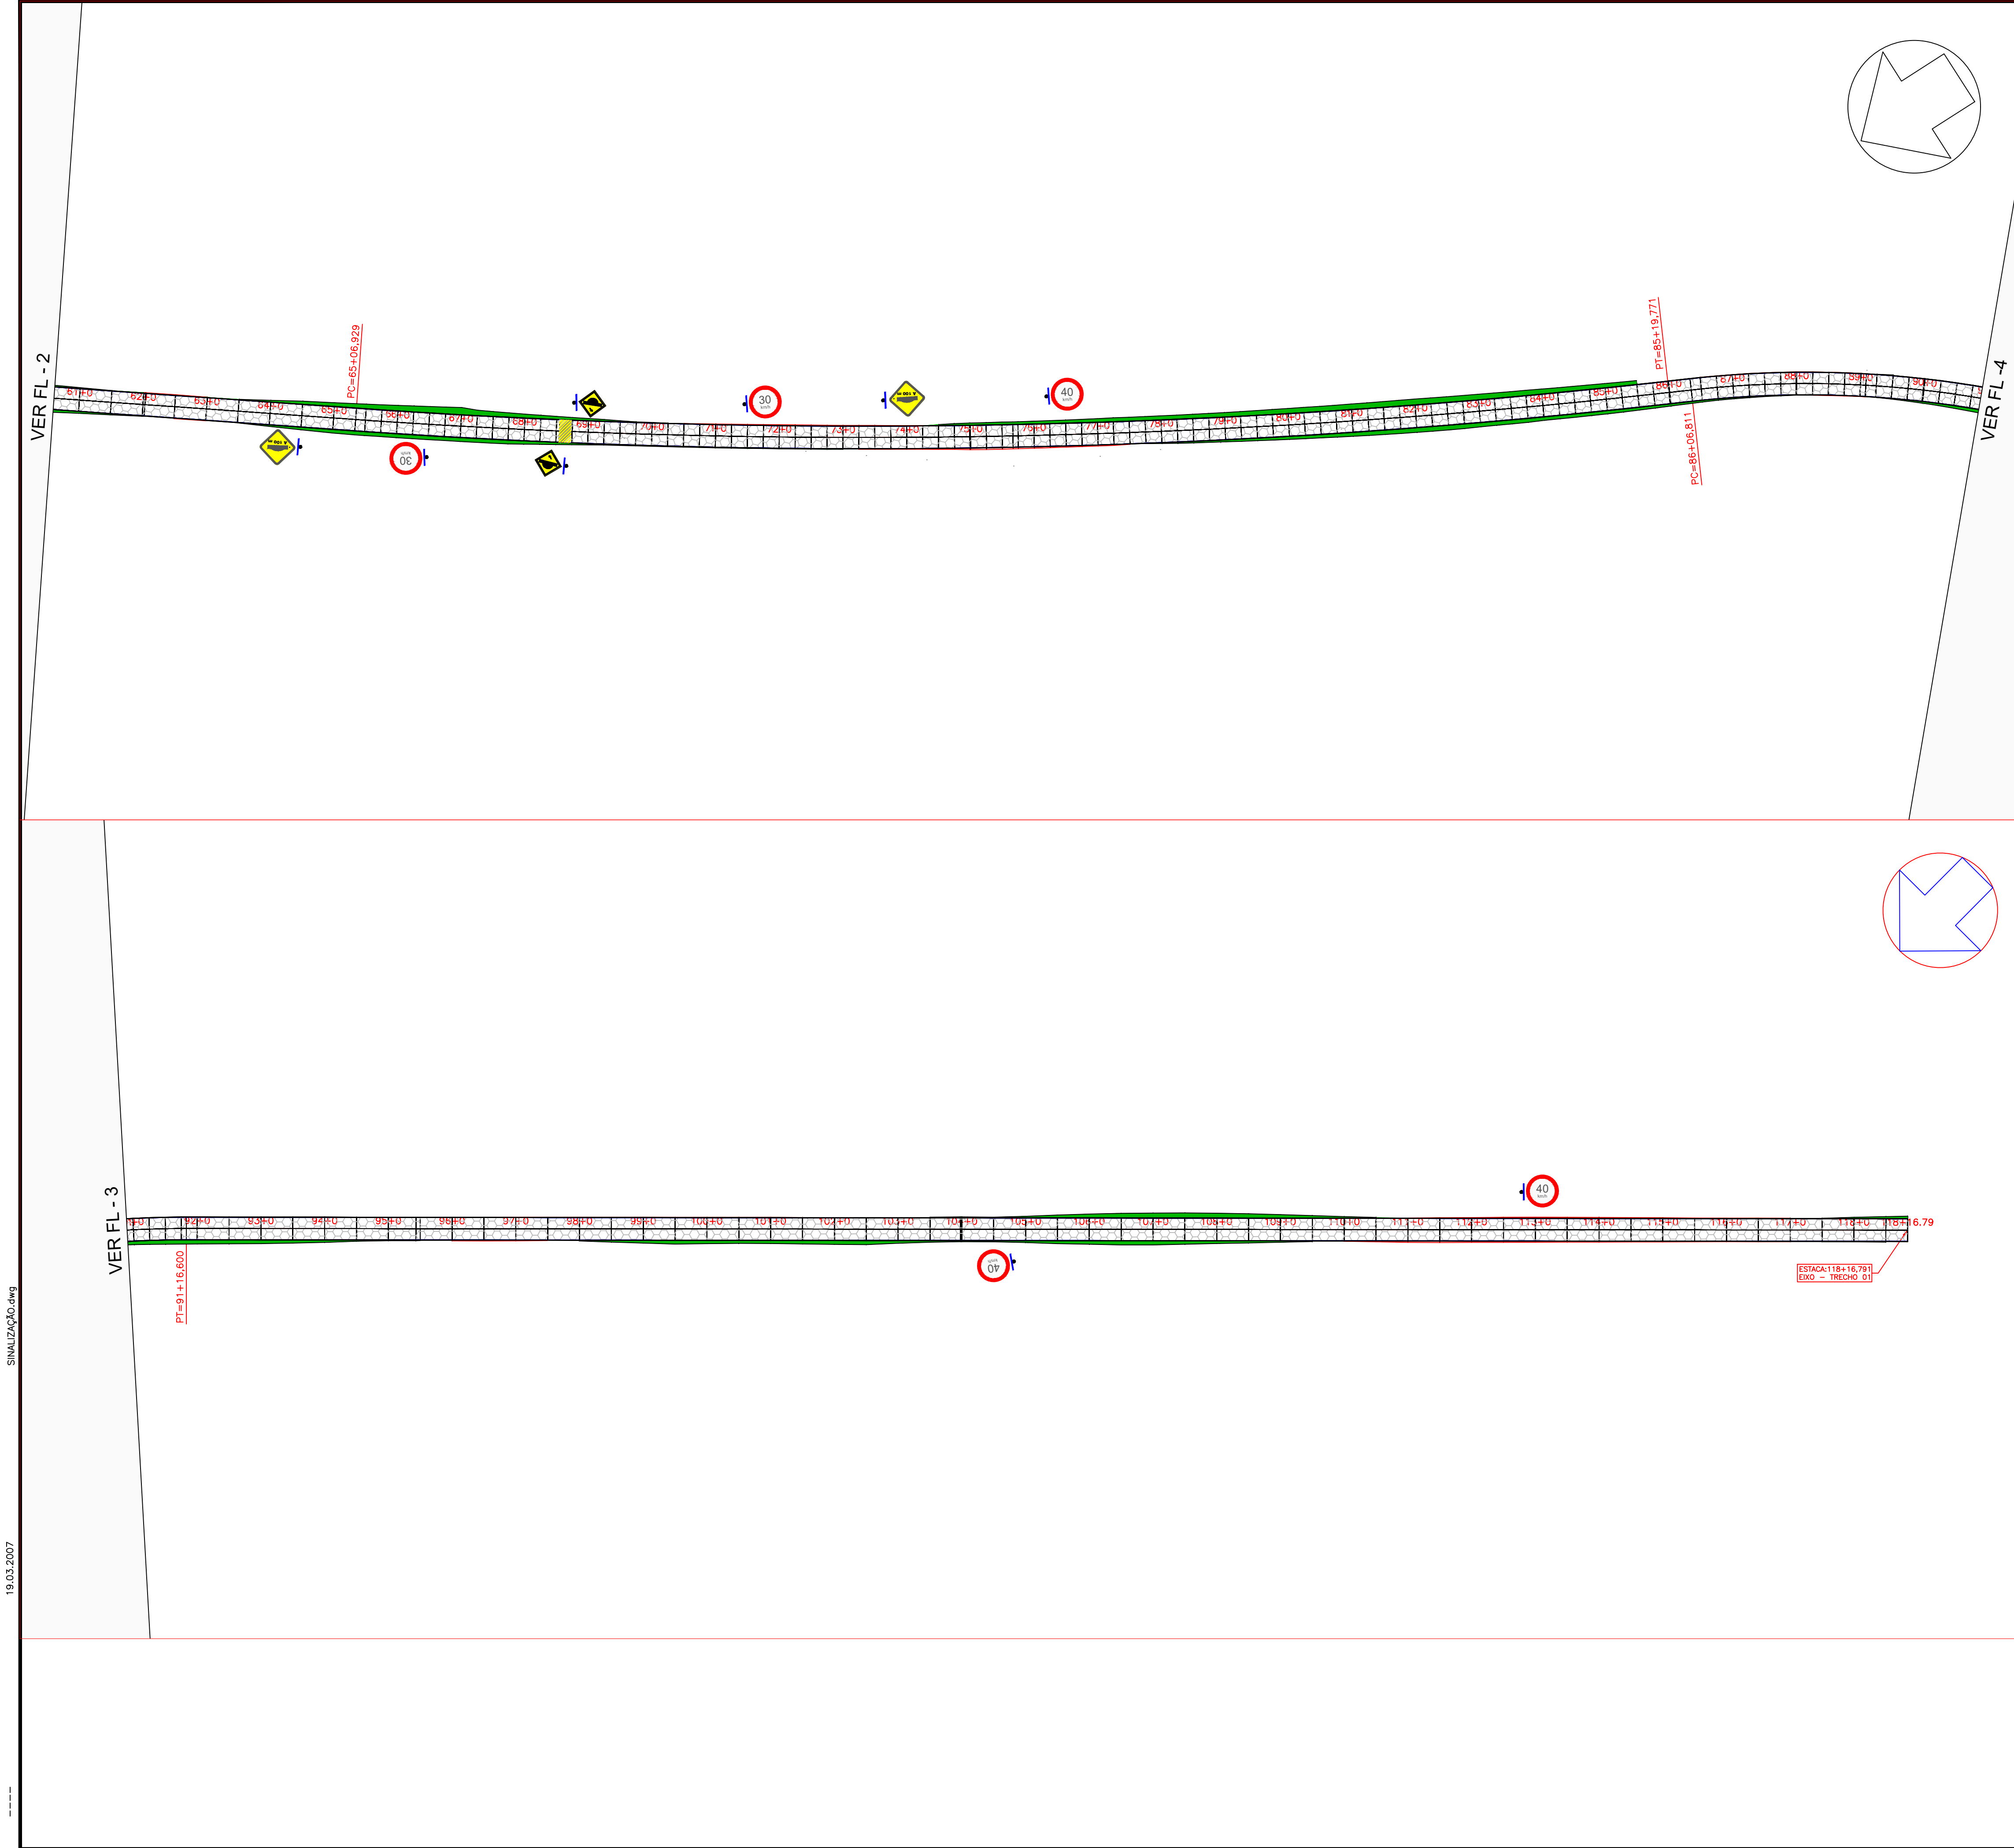

PREFEITURA MUNICIPAL DE SITIO NOVO DO TO				
Rua Leonino de Ramos Calado, nº 803 - CEP: 77940-000				
Fone: (63) 3446-1167				
MINISTERIO DA DEFESA	ANO	TIPO	FOLHA	MODIFICAÇÕES
P C N	2023	DET.	02/03	A
Programa Calha Norte				B
CONVENIENTE	LOCAL			
PREFEITURA MUNICIPAL DE SITIO NOVO	Rua Leonino de Ramos Calado, nº 803 - CEP: 77940-000			
OBRA:	ÁREAS:			
PAVIMENTAÇÃO EM BLOCOS SEXTAVADO EM ESTRADA VICINAL	CONSTRUÇÃO:			
	TERRENO:			
AUTOR	MARCOS OLIVEIRA DA SILVA	DES:	MARCOS OLIVEIRA	
	Engenheira Civil - CREA: 313.250 D/TO			
PREFEITO MUNICIPAL		DIM.	METRO	
AUTOR		ESC.	INDICADA	