
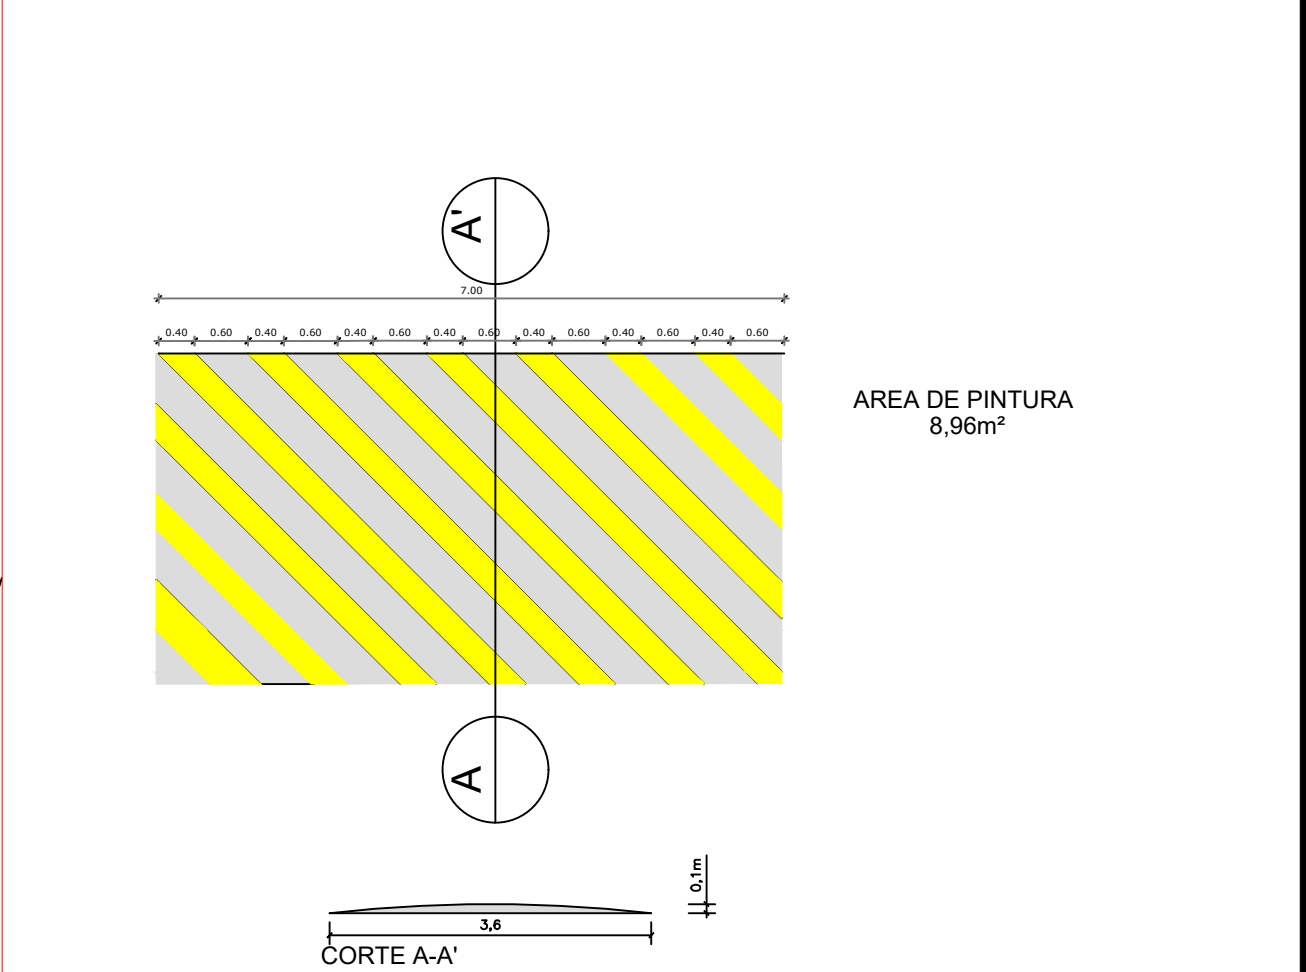
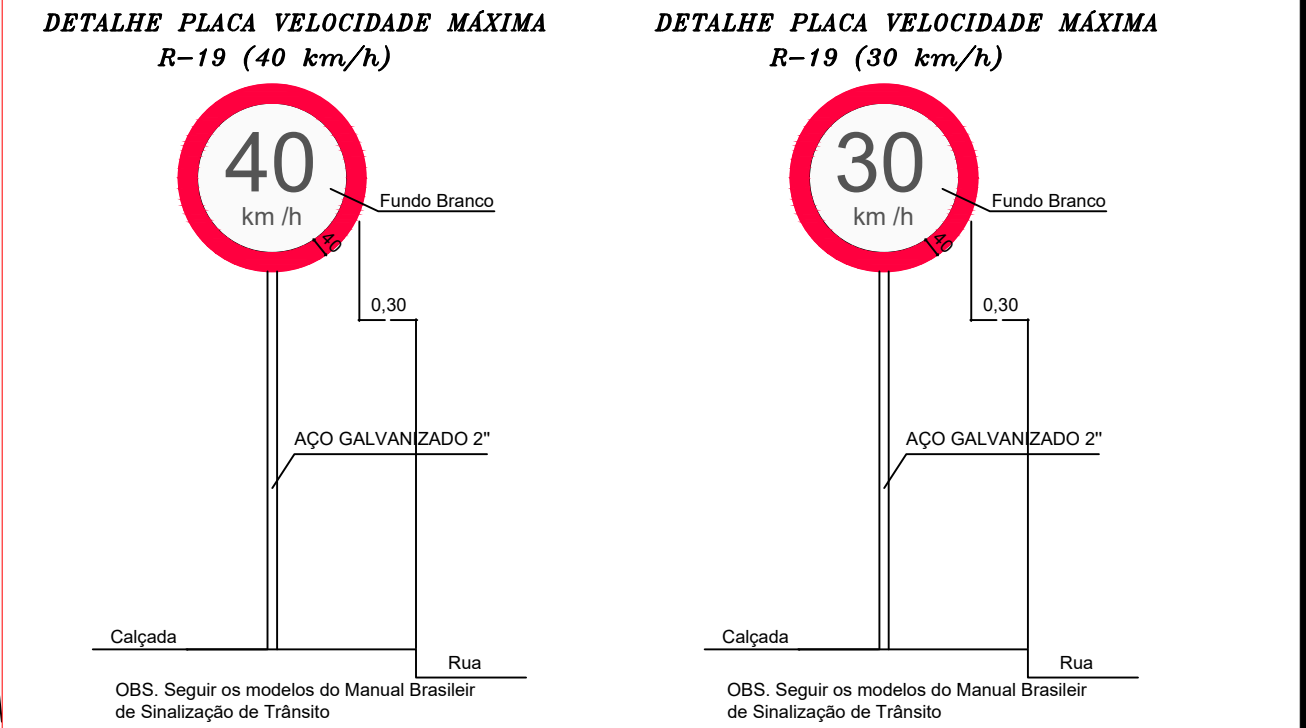
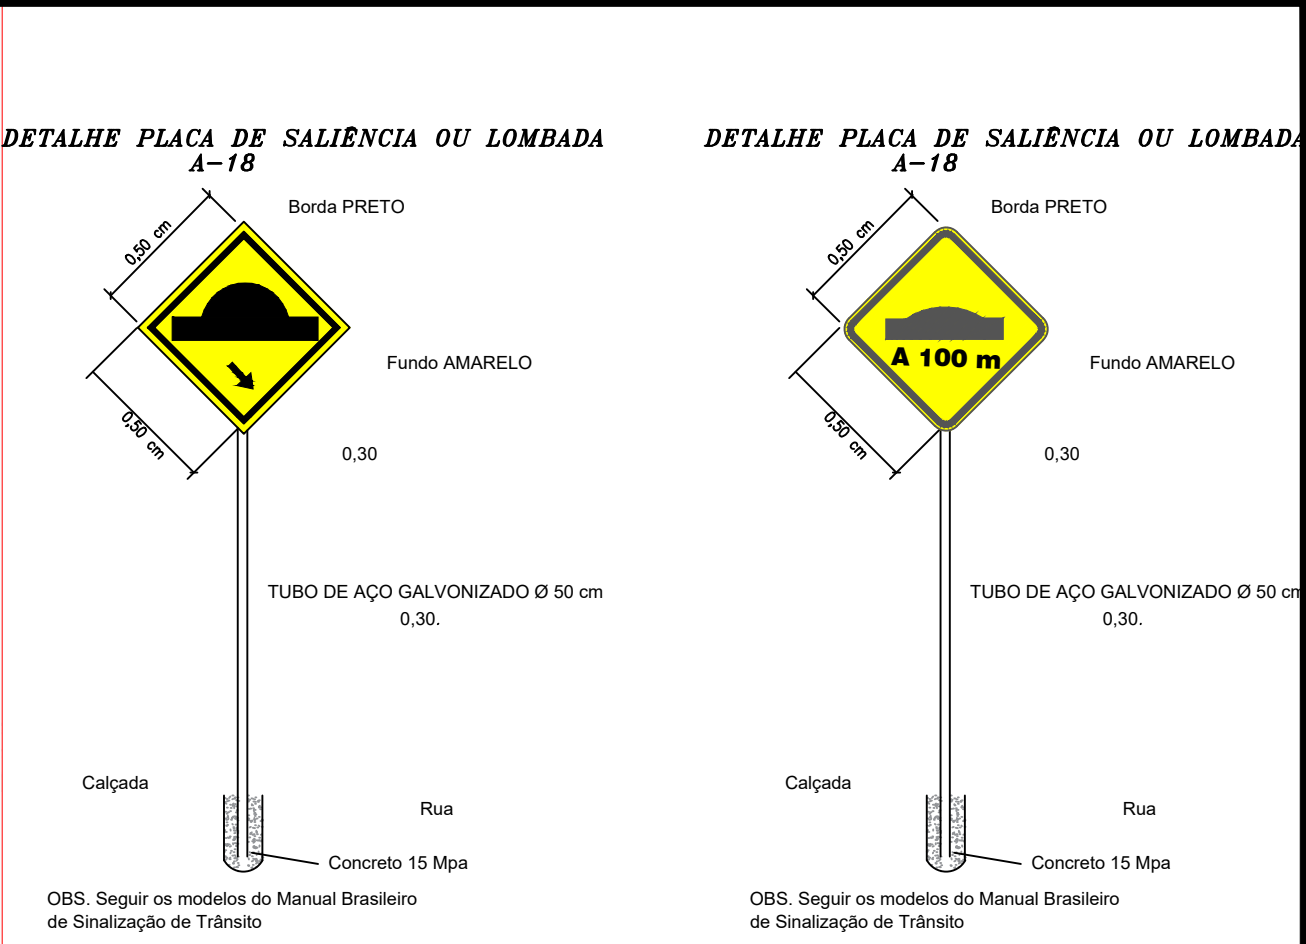


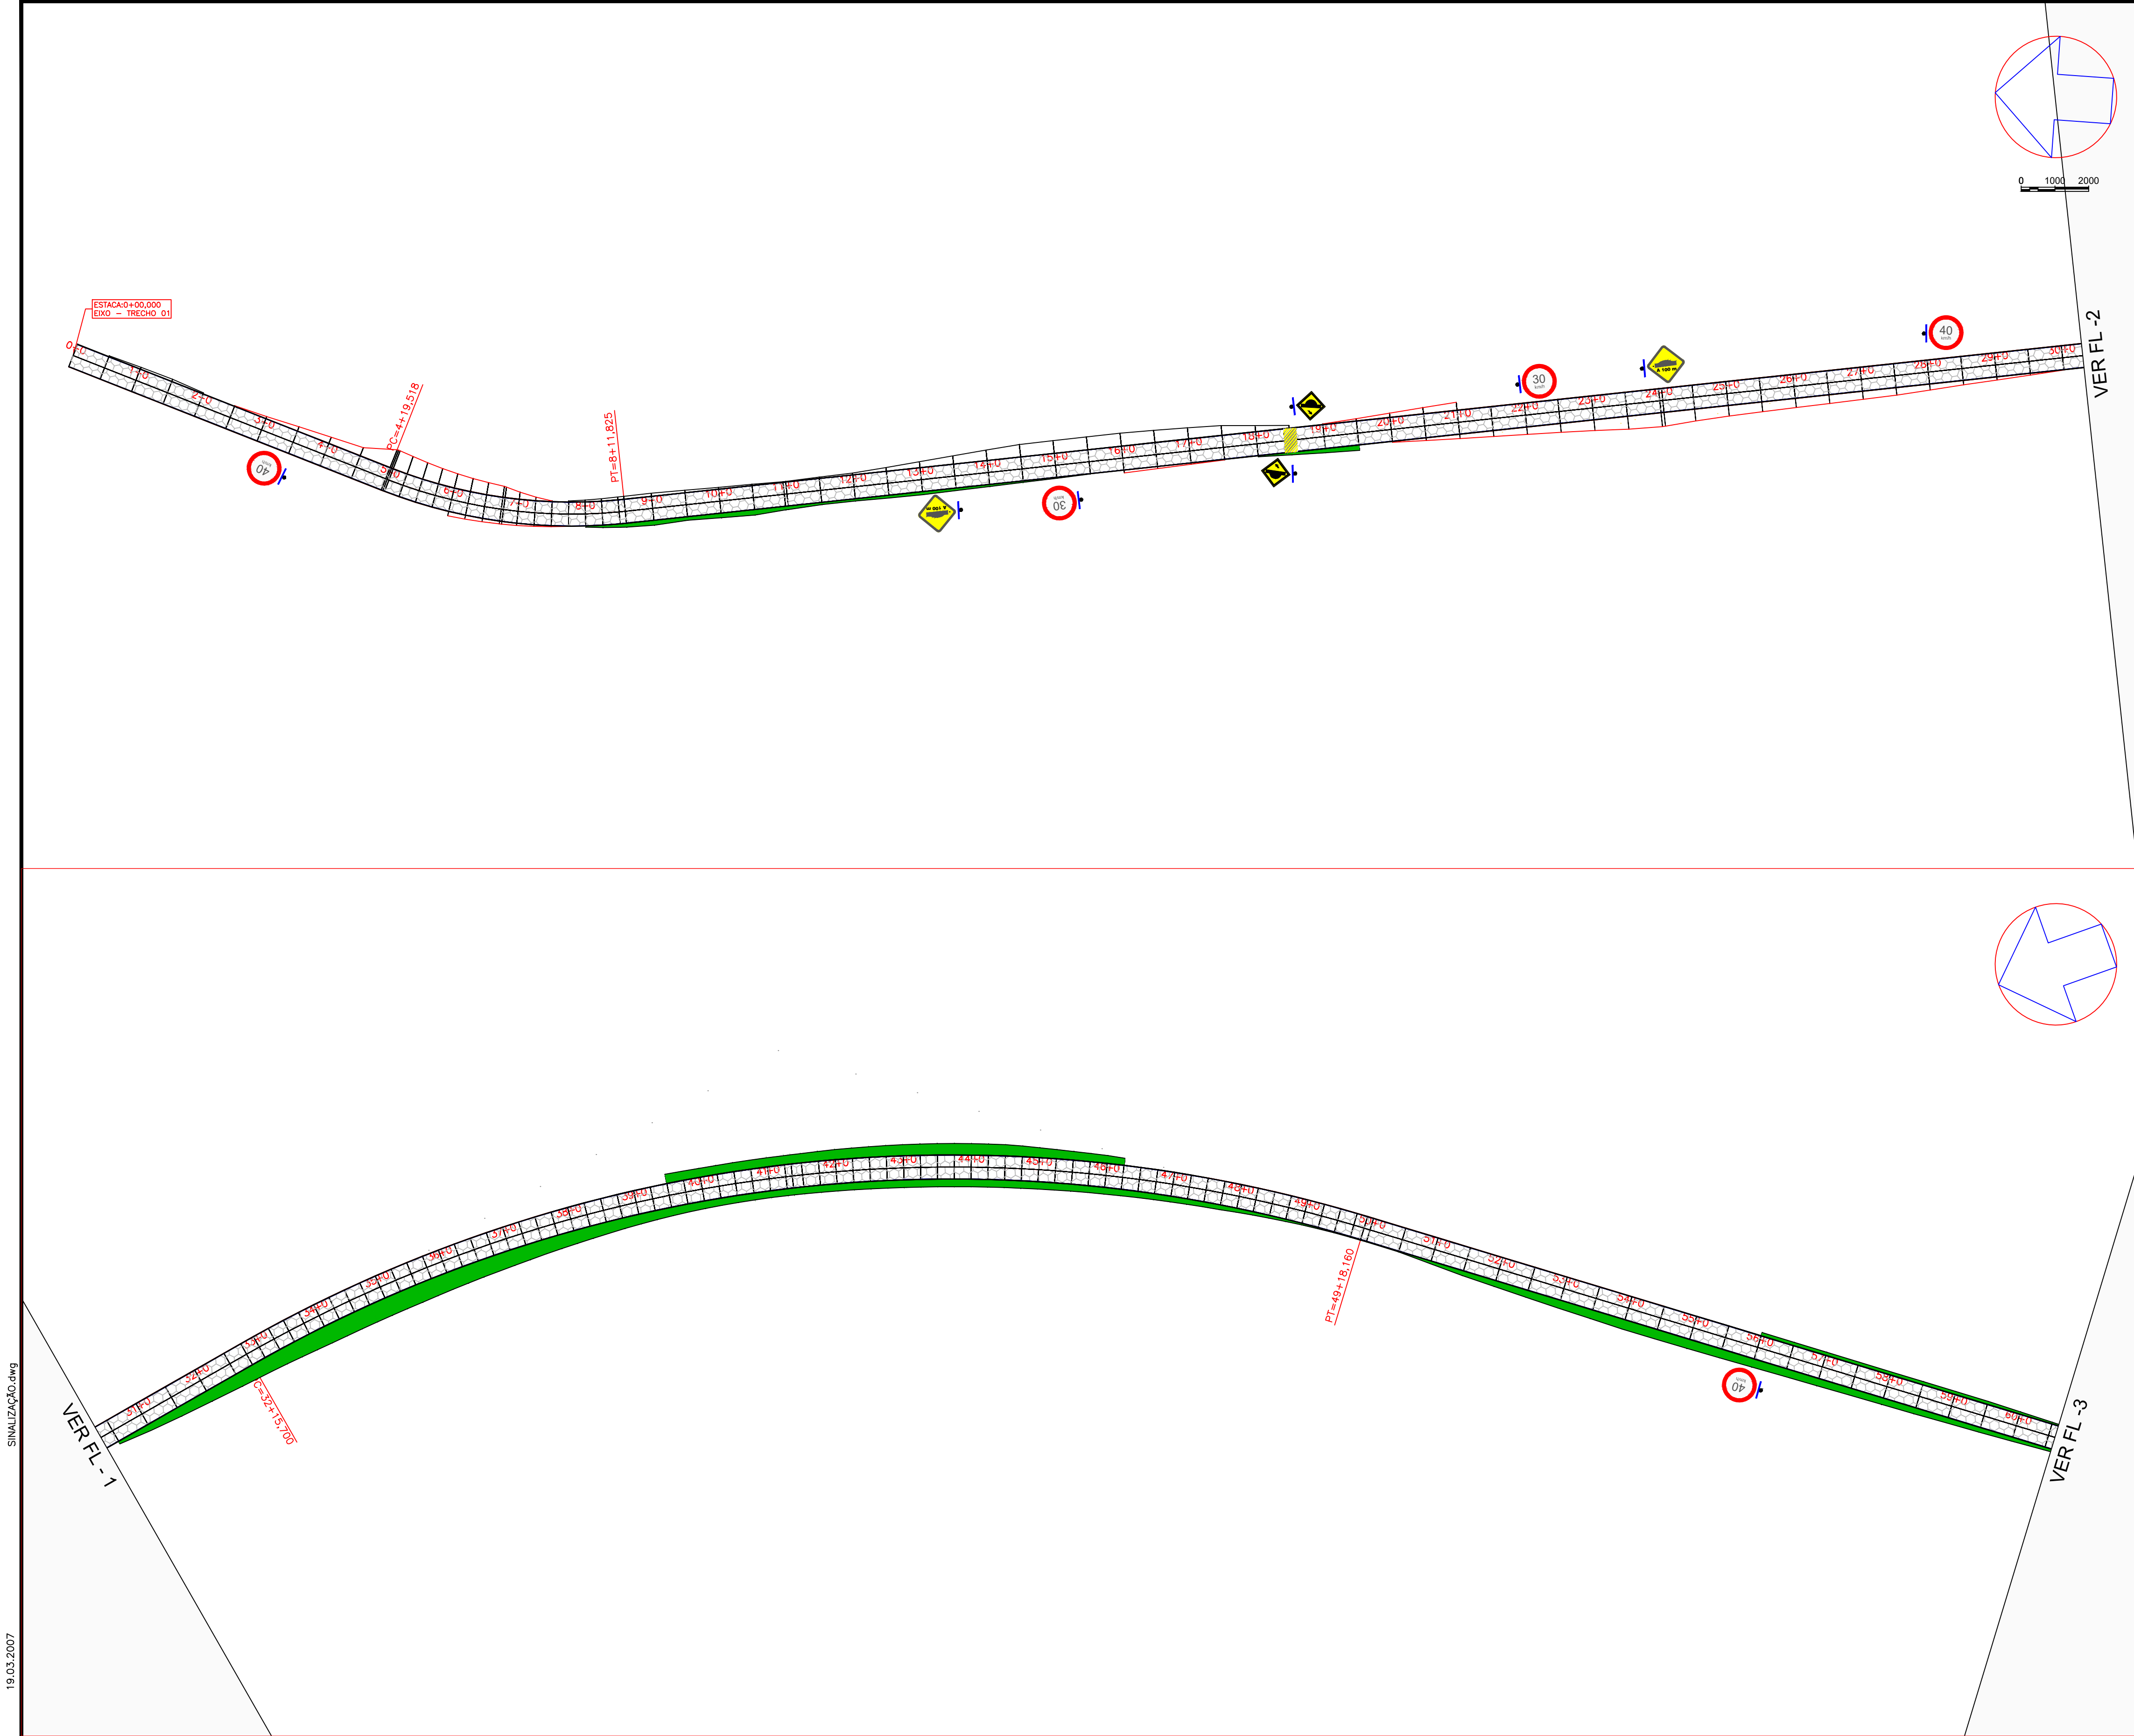

PREFEITURA MUNICIPAL DE SITIO NOVO DO TO				
Rua Leonino de Ramos Calado, nº 803 - CEP: 77940-000				
Fone: (63) 3446-1167				
MINISTERIO DA DEFESA	ANO	TIPO	FOLHA	MODIFICAÇÕES
P C N	2023	DET.	01/03	A
Programa Calha Norte				B
CONVENIENTE				C
PREFEITURA MUNICIPAL DE SITIO NOVO				D
OBRA:				E
PAVIMENTAÇÃO EM BLOCOS SEXTAVADO EM ESTRADA VICINAL				F
AUTOR				G
MARCOS OLIVEIRA DA SILVA				H
Engenheira Civil - CREA: 313.250 D/TO				I
PREFEITO MUNICIPAL				
AUTOR				
MARCOS OLIVEIRA				
DATA				
20/07/2023				
DIM.				
METRO				
ESC.				
INDICADA				