
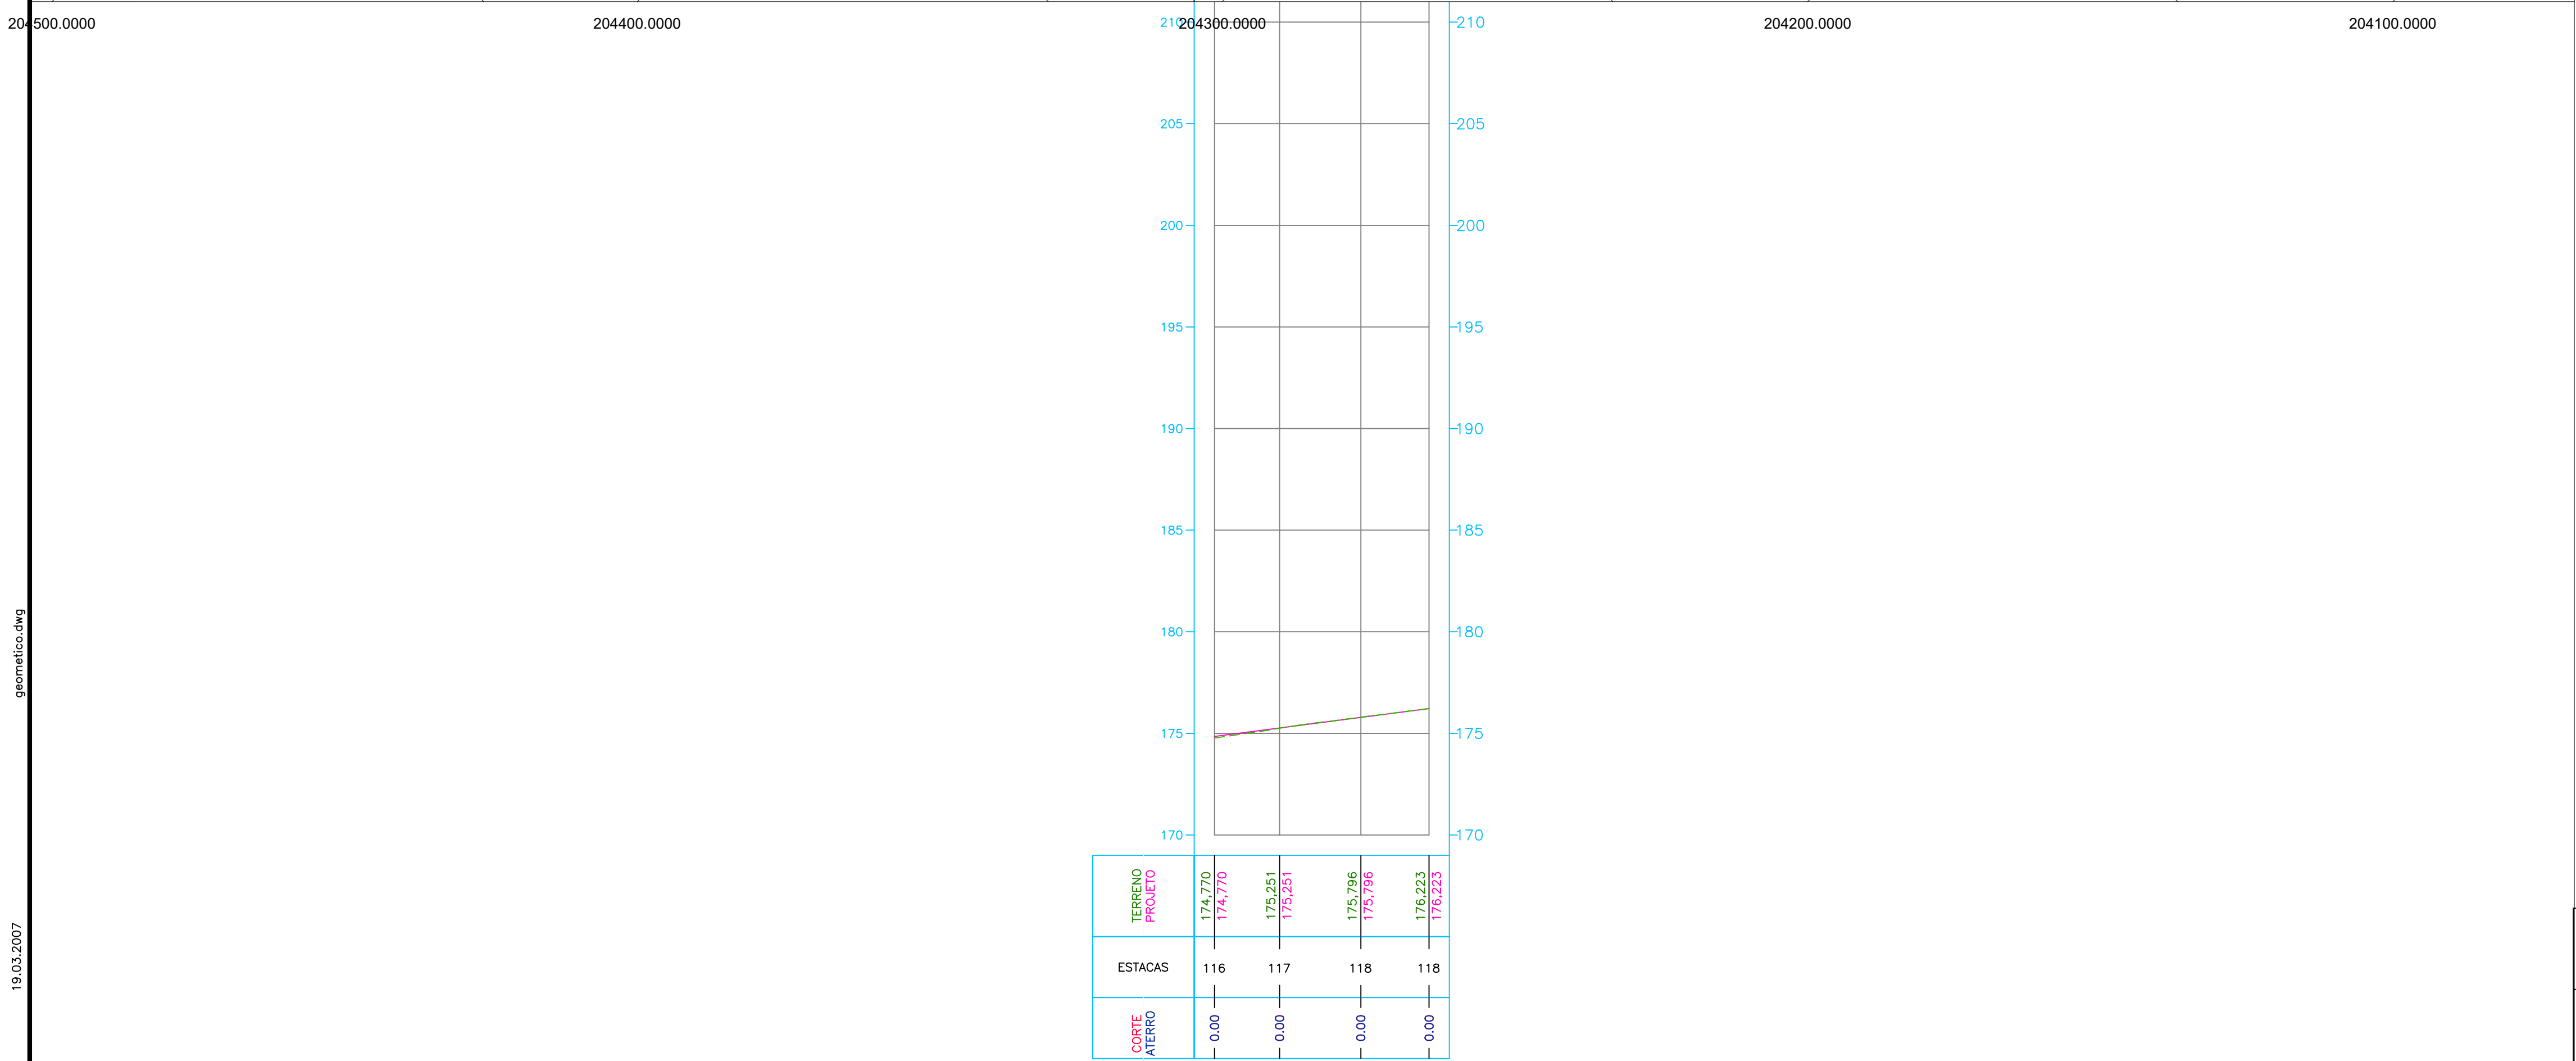
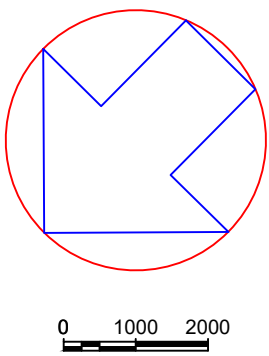


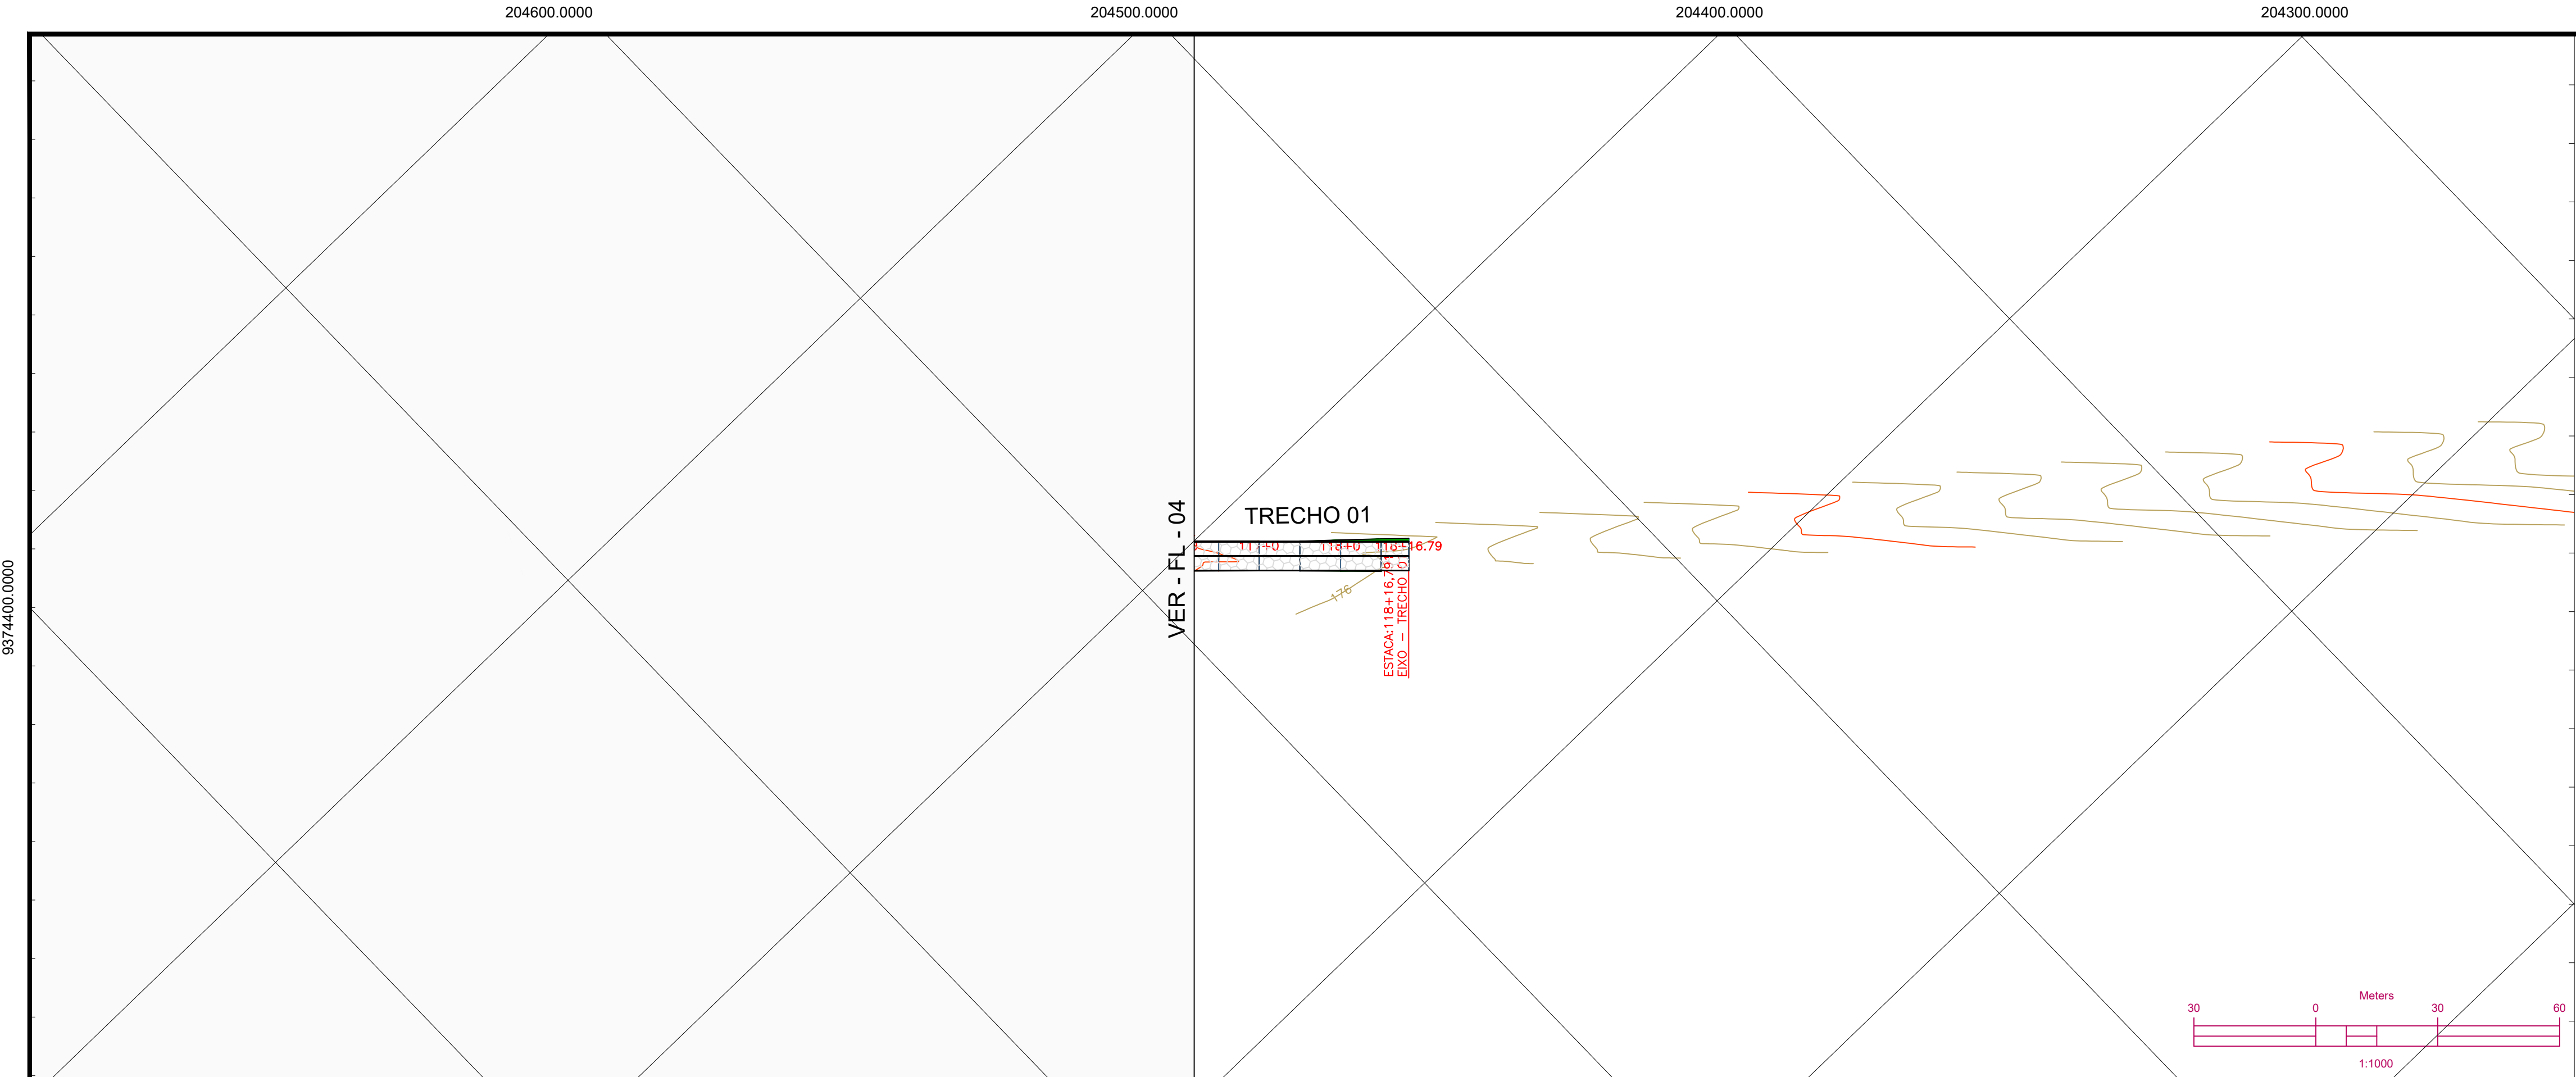

PREFEITURA MUNICIPAL DE SITIO NOVO DO TO					
Rua Leonino de Ramos Caiado, nº 803 - CEP: 77940-000					
Fone: (63) 3446-1167					
MINISTERIO DA DEFESA		ANO	TIPO	FOLHA	MODIFICAÇÕES
P C N		2023	DET.	05/07	A
Programa Calha Norte					B
CONVENIENTE		LOCAL			C
PREFEITURA MUNICIPAL DE SITIO NOVO		Rua Leonino de Ramos Caiado, nº 803 - CEP: 77940-000			
OBRA:			ÁREAS:		D
PAVIMENTAÇÃO EM BLOCOS SEXTAVADO EM ESTRADA VICINAL			CONSTRUÇÃO:		E
			TERRENO:		F
AUTOR		DES:	DATA		
MARCOS OLIVEIRA DA SILVA		MARCOS OLIVEIRA	20/07/2023		
Engenheira Civil - CREA: 313.250 D/TO					
V I S I O	PREFEITO MUNICIPAL		DIM.		
			METRO	H	
	AUTOR		ESC.	I	
			INDICADA		