



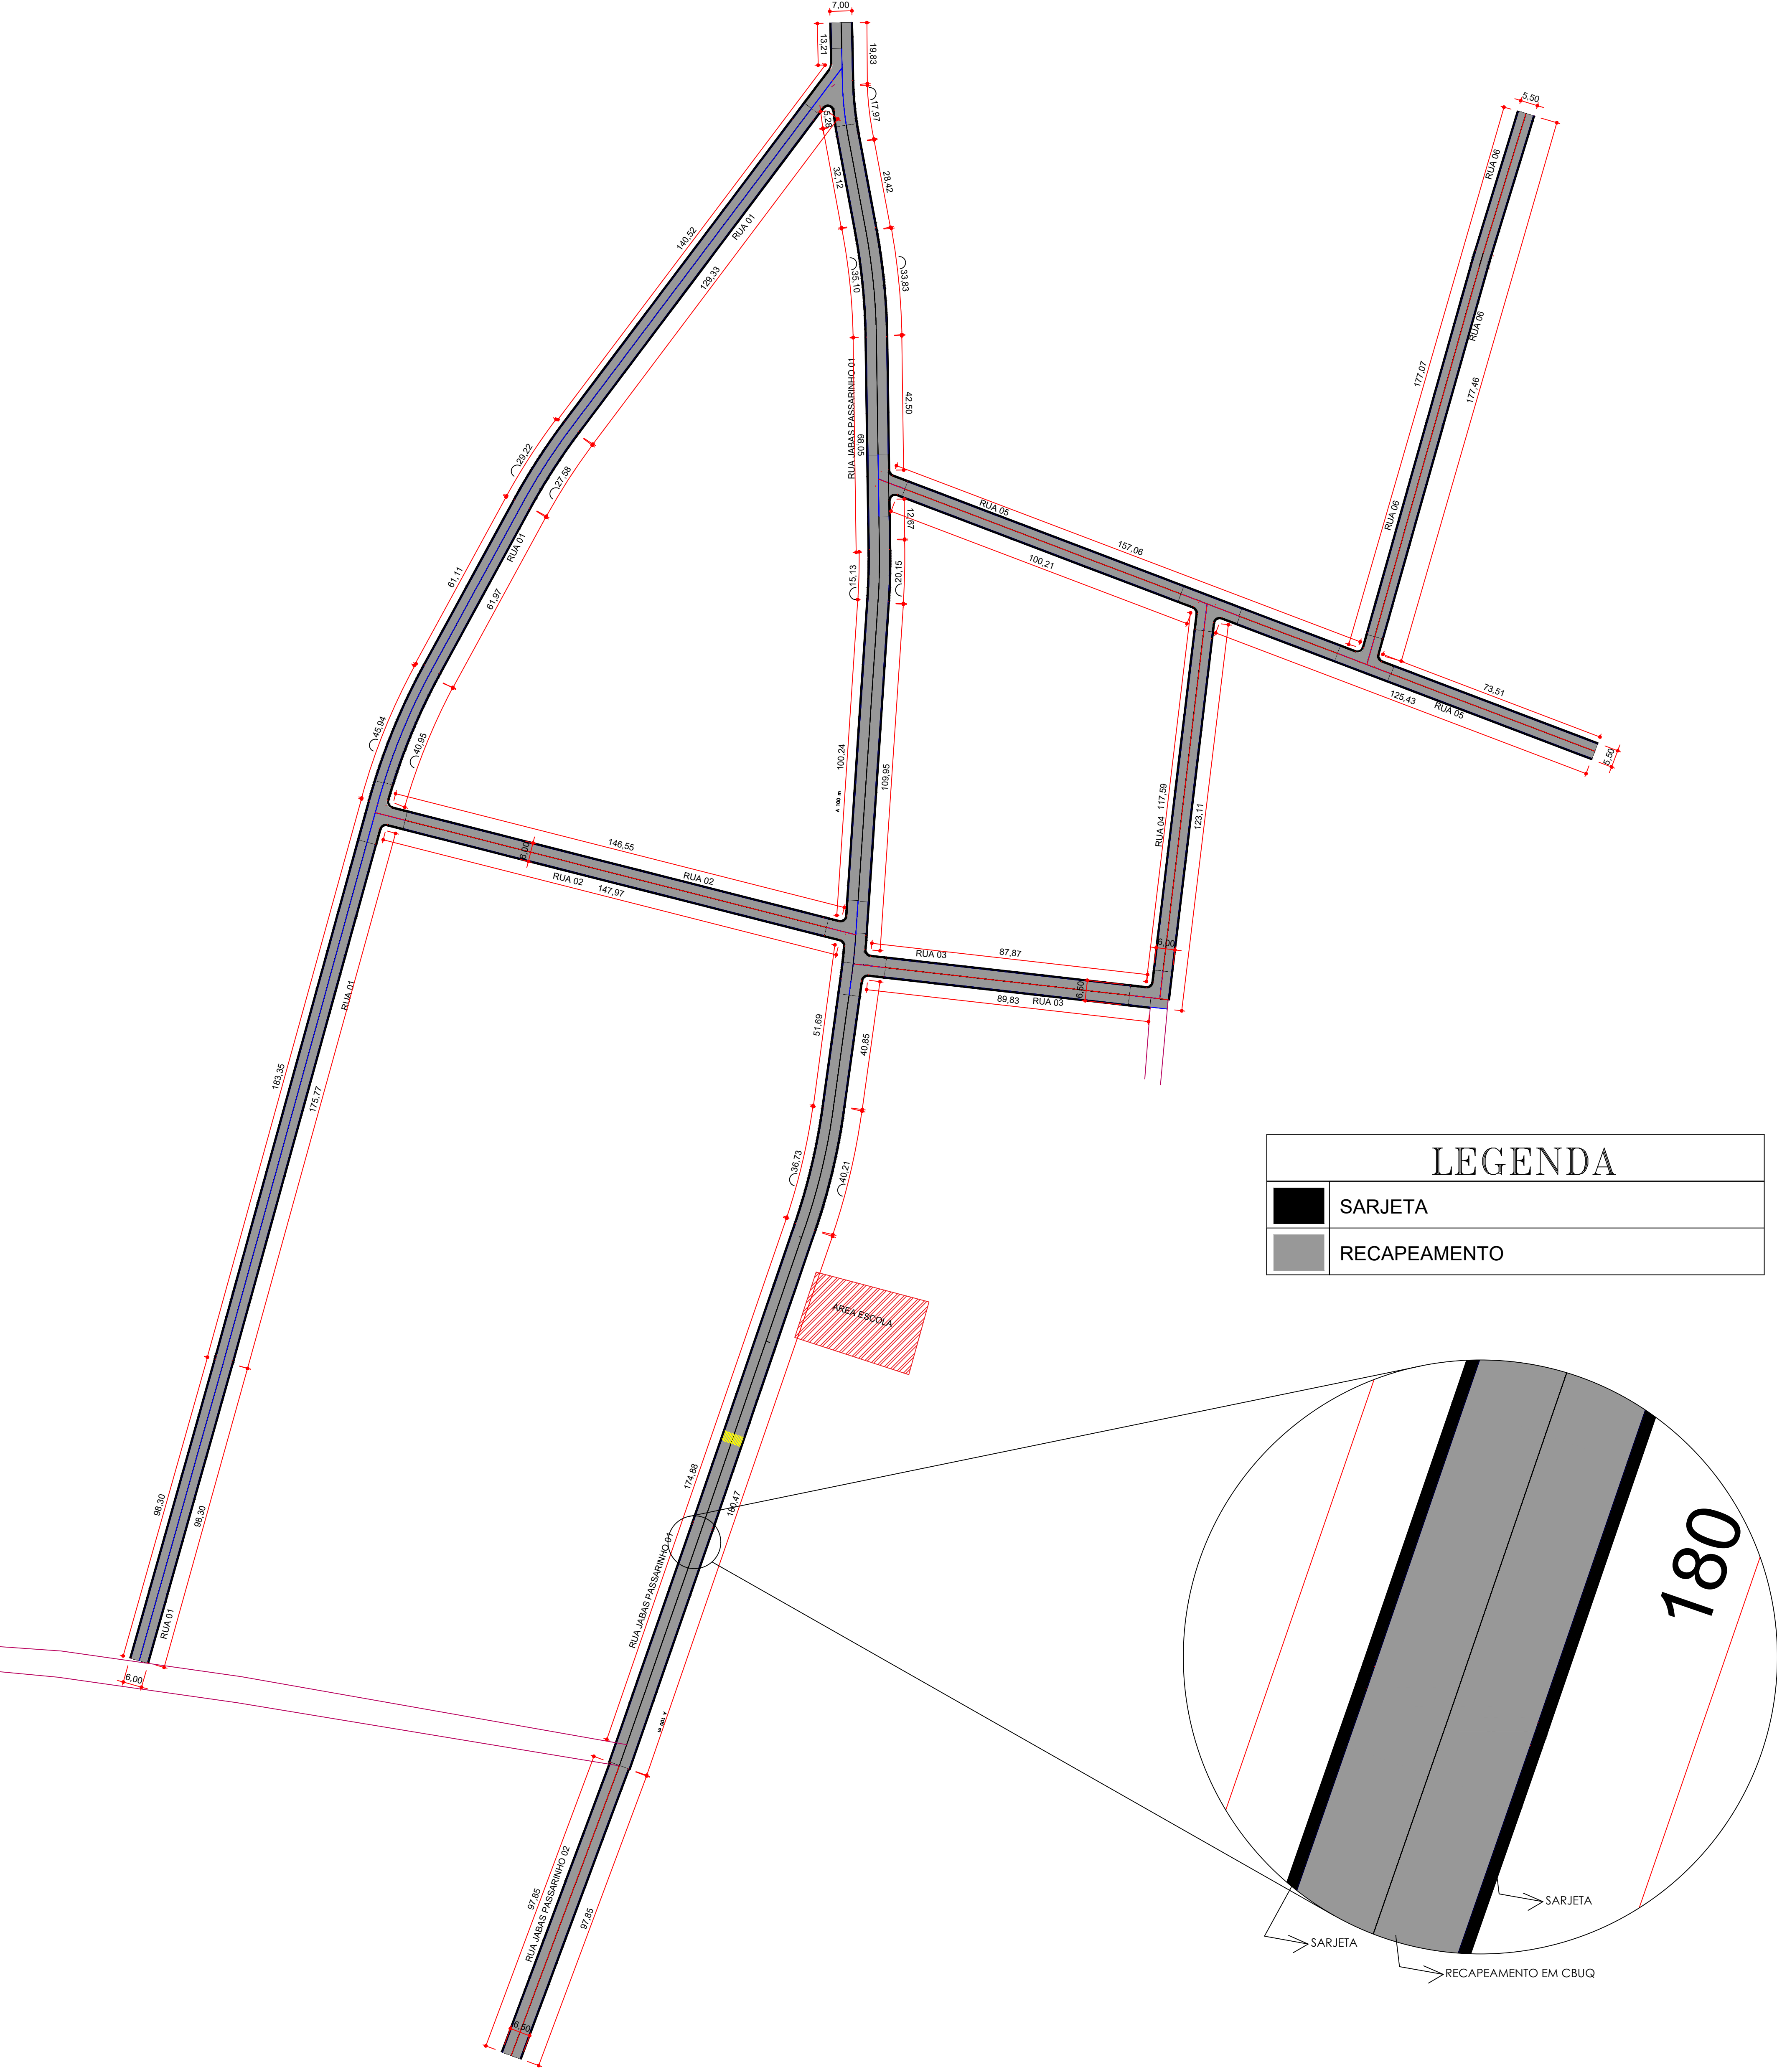

esc.: 1/1000

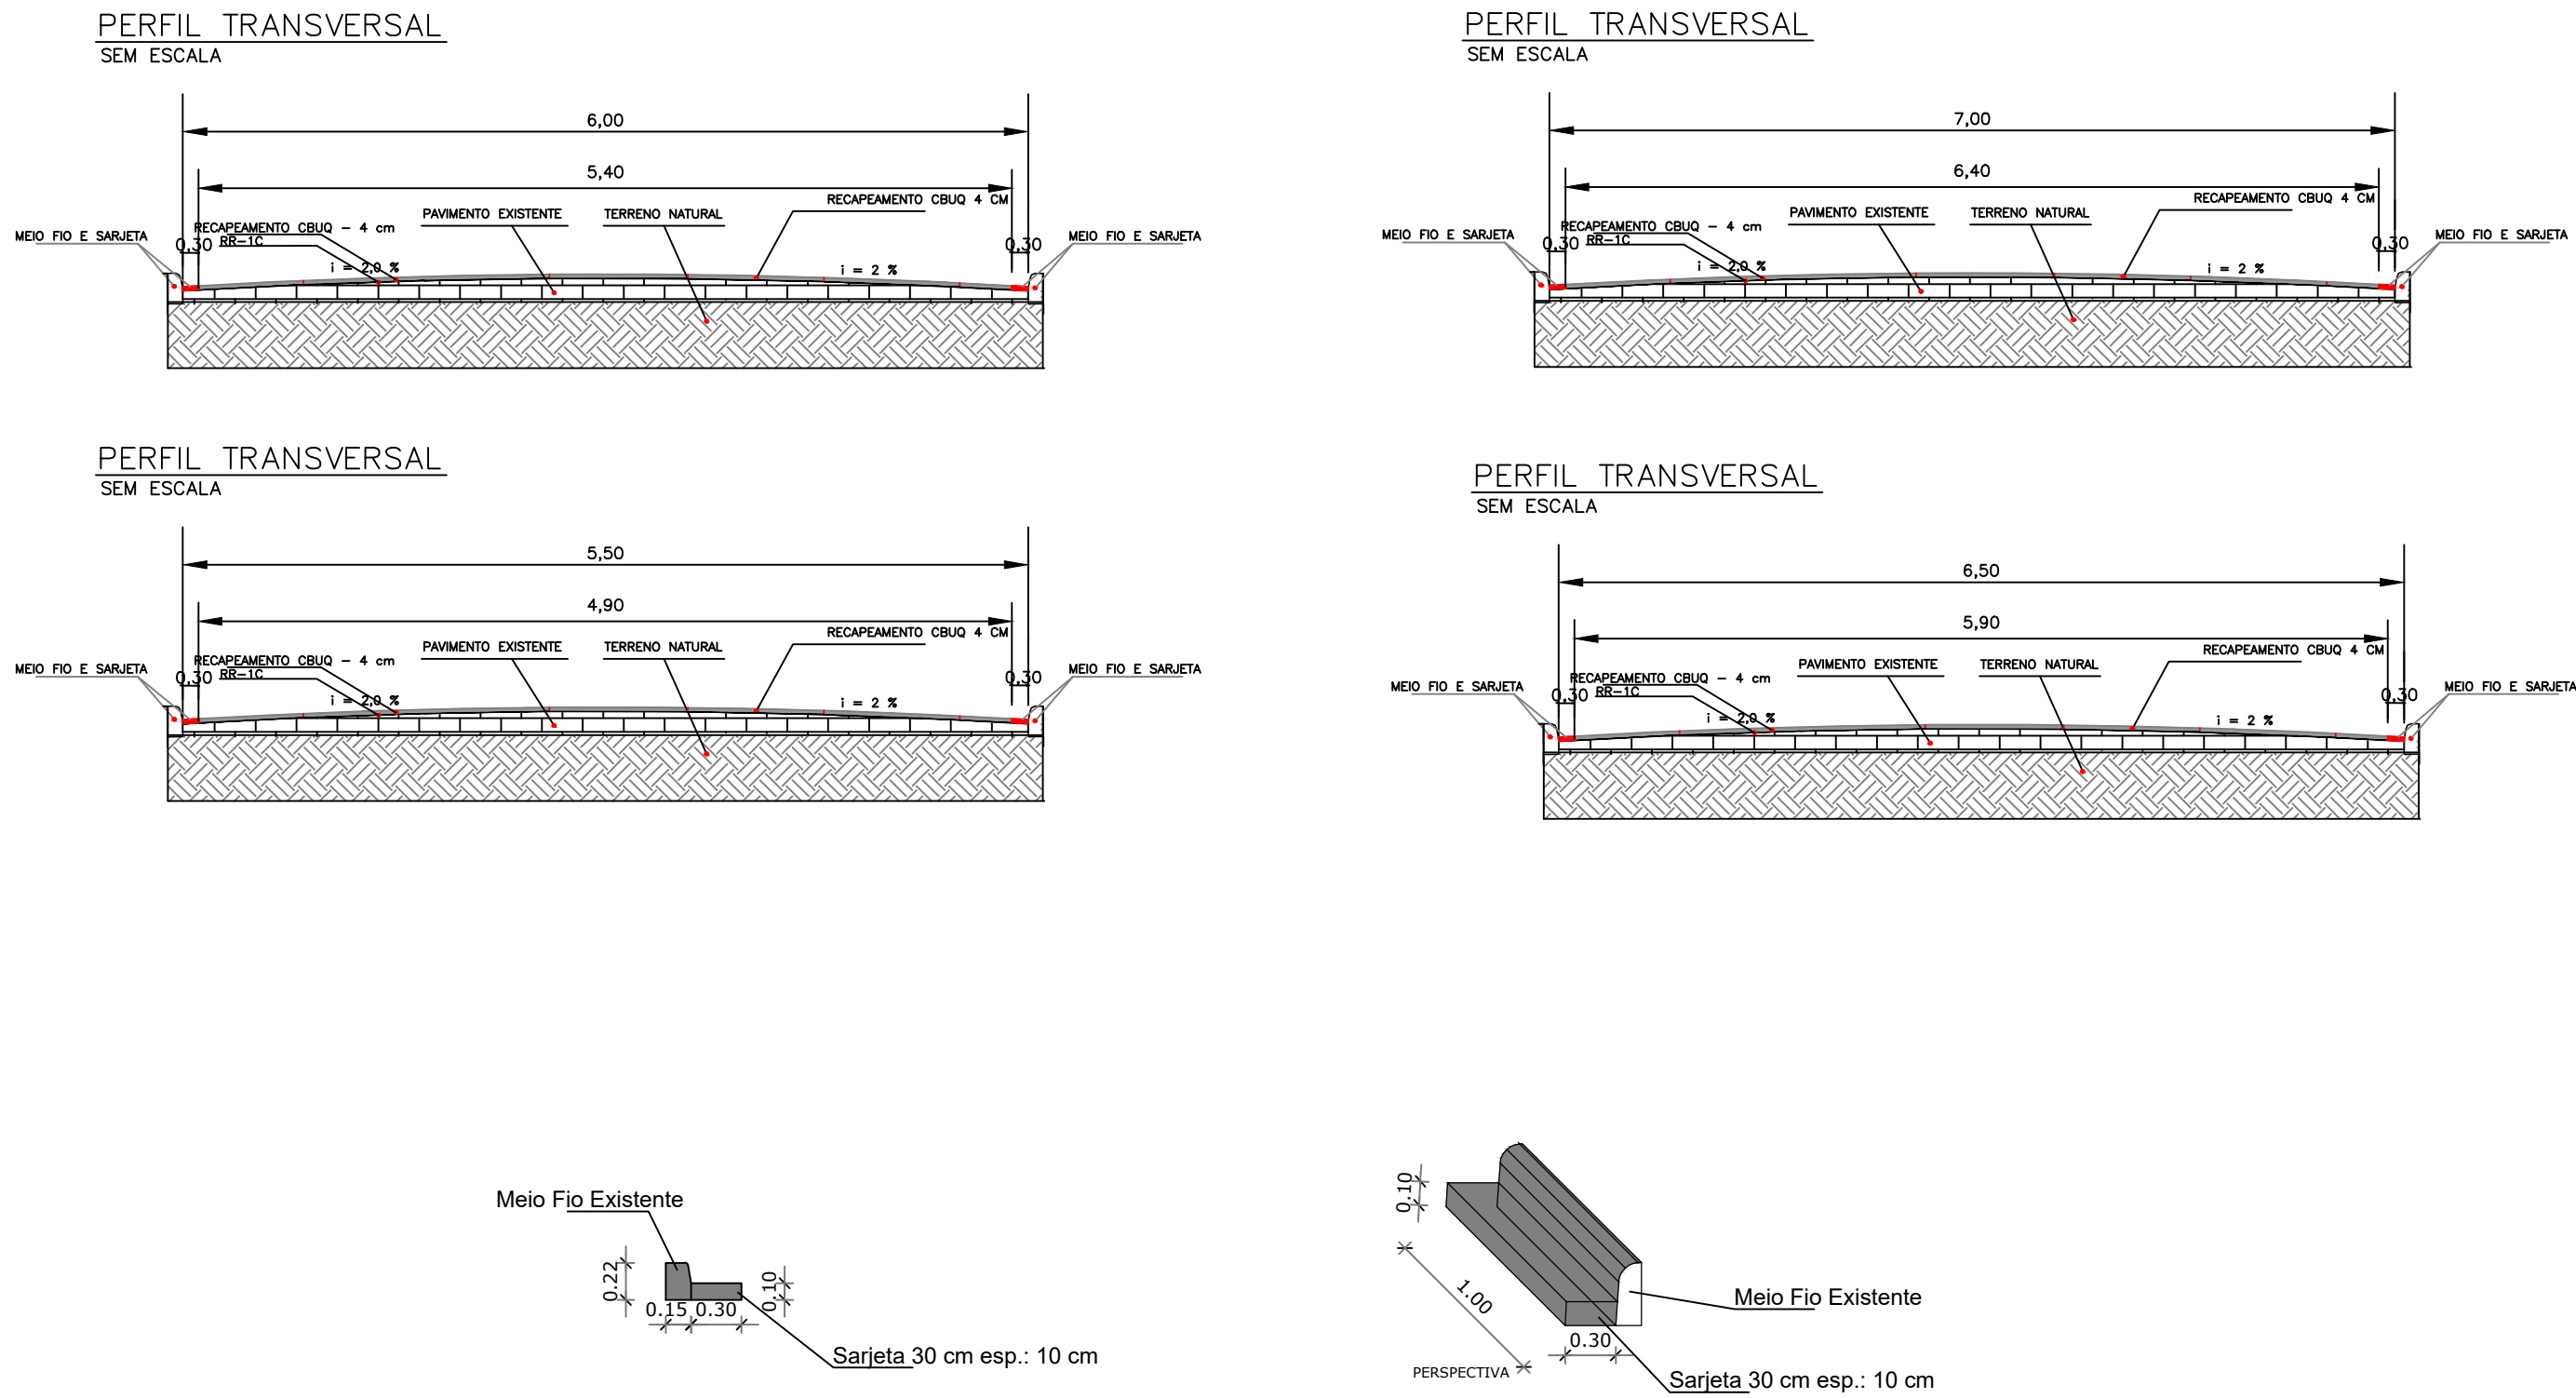

LEGENDA	
	SARJETA
	RECAPEAMENTO

PREFEITURA MUNICIPAL DE SITIO NOVO DO TO				
Rua Leonino de Ramos Calado, nº 803 - CEP: 77940-000 Fone: (63) 3446-1167				
MINISTERIO DA DEFESA	ANO	TIPO	FOLHA	MODIFICAÇÕES
PCN	2024	DRE.	02/03	A
PROPOSTA: Calha Norte				B
CONVENIENTE				C
PREFEITURA MUNICIPAL DE SITIO NOVO				D
OBRAS: RECUPERAÇÃO E RESTAURAÇÃO COM PAVIMENTAÇÃO ASFÁLTICA E EXECUÇÃO DE DRENAGEM EM VICINAL NO MUNICÍPIO DE SITIO NOVO DO TOCANTINS - TO				E
AUTOR				F
MARCO OLIVEIRA DA SILVA				G
PREFEITO MUNICIPAL				H
AUTOR				I