

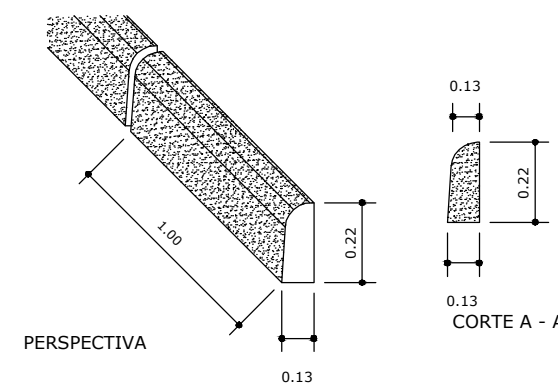
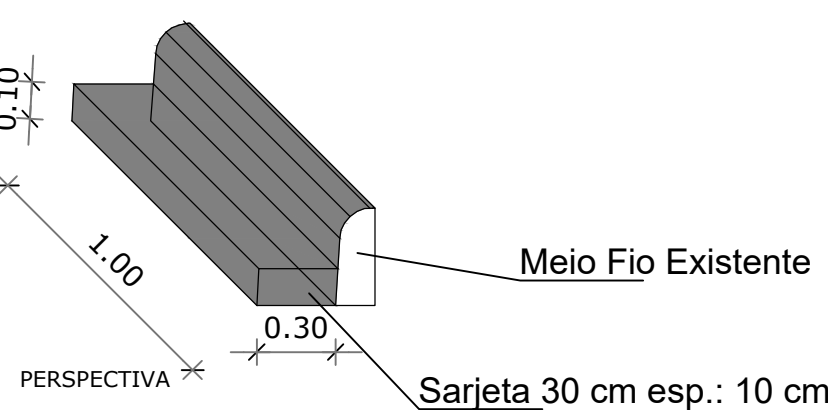
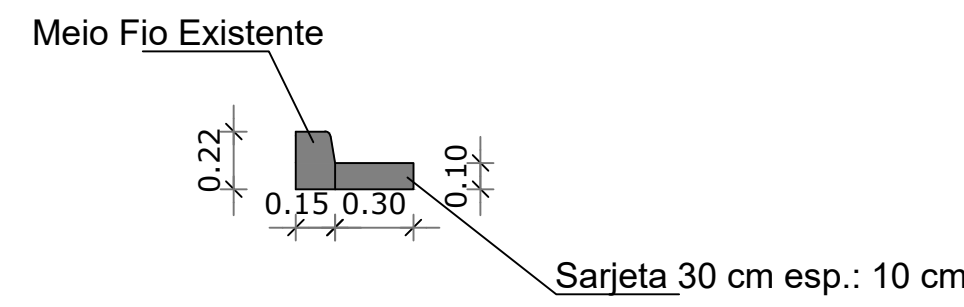
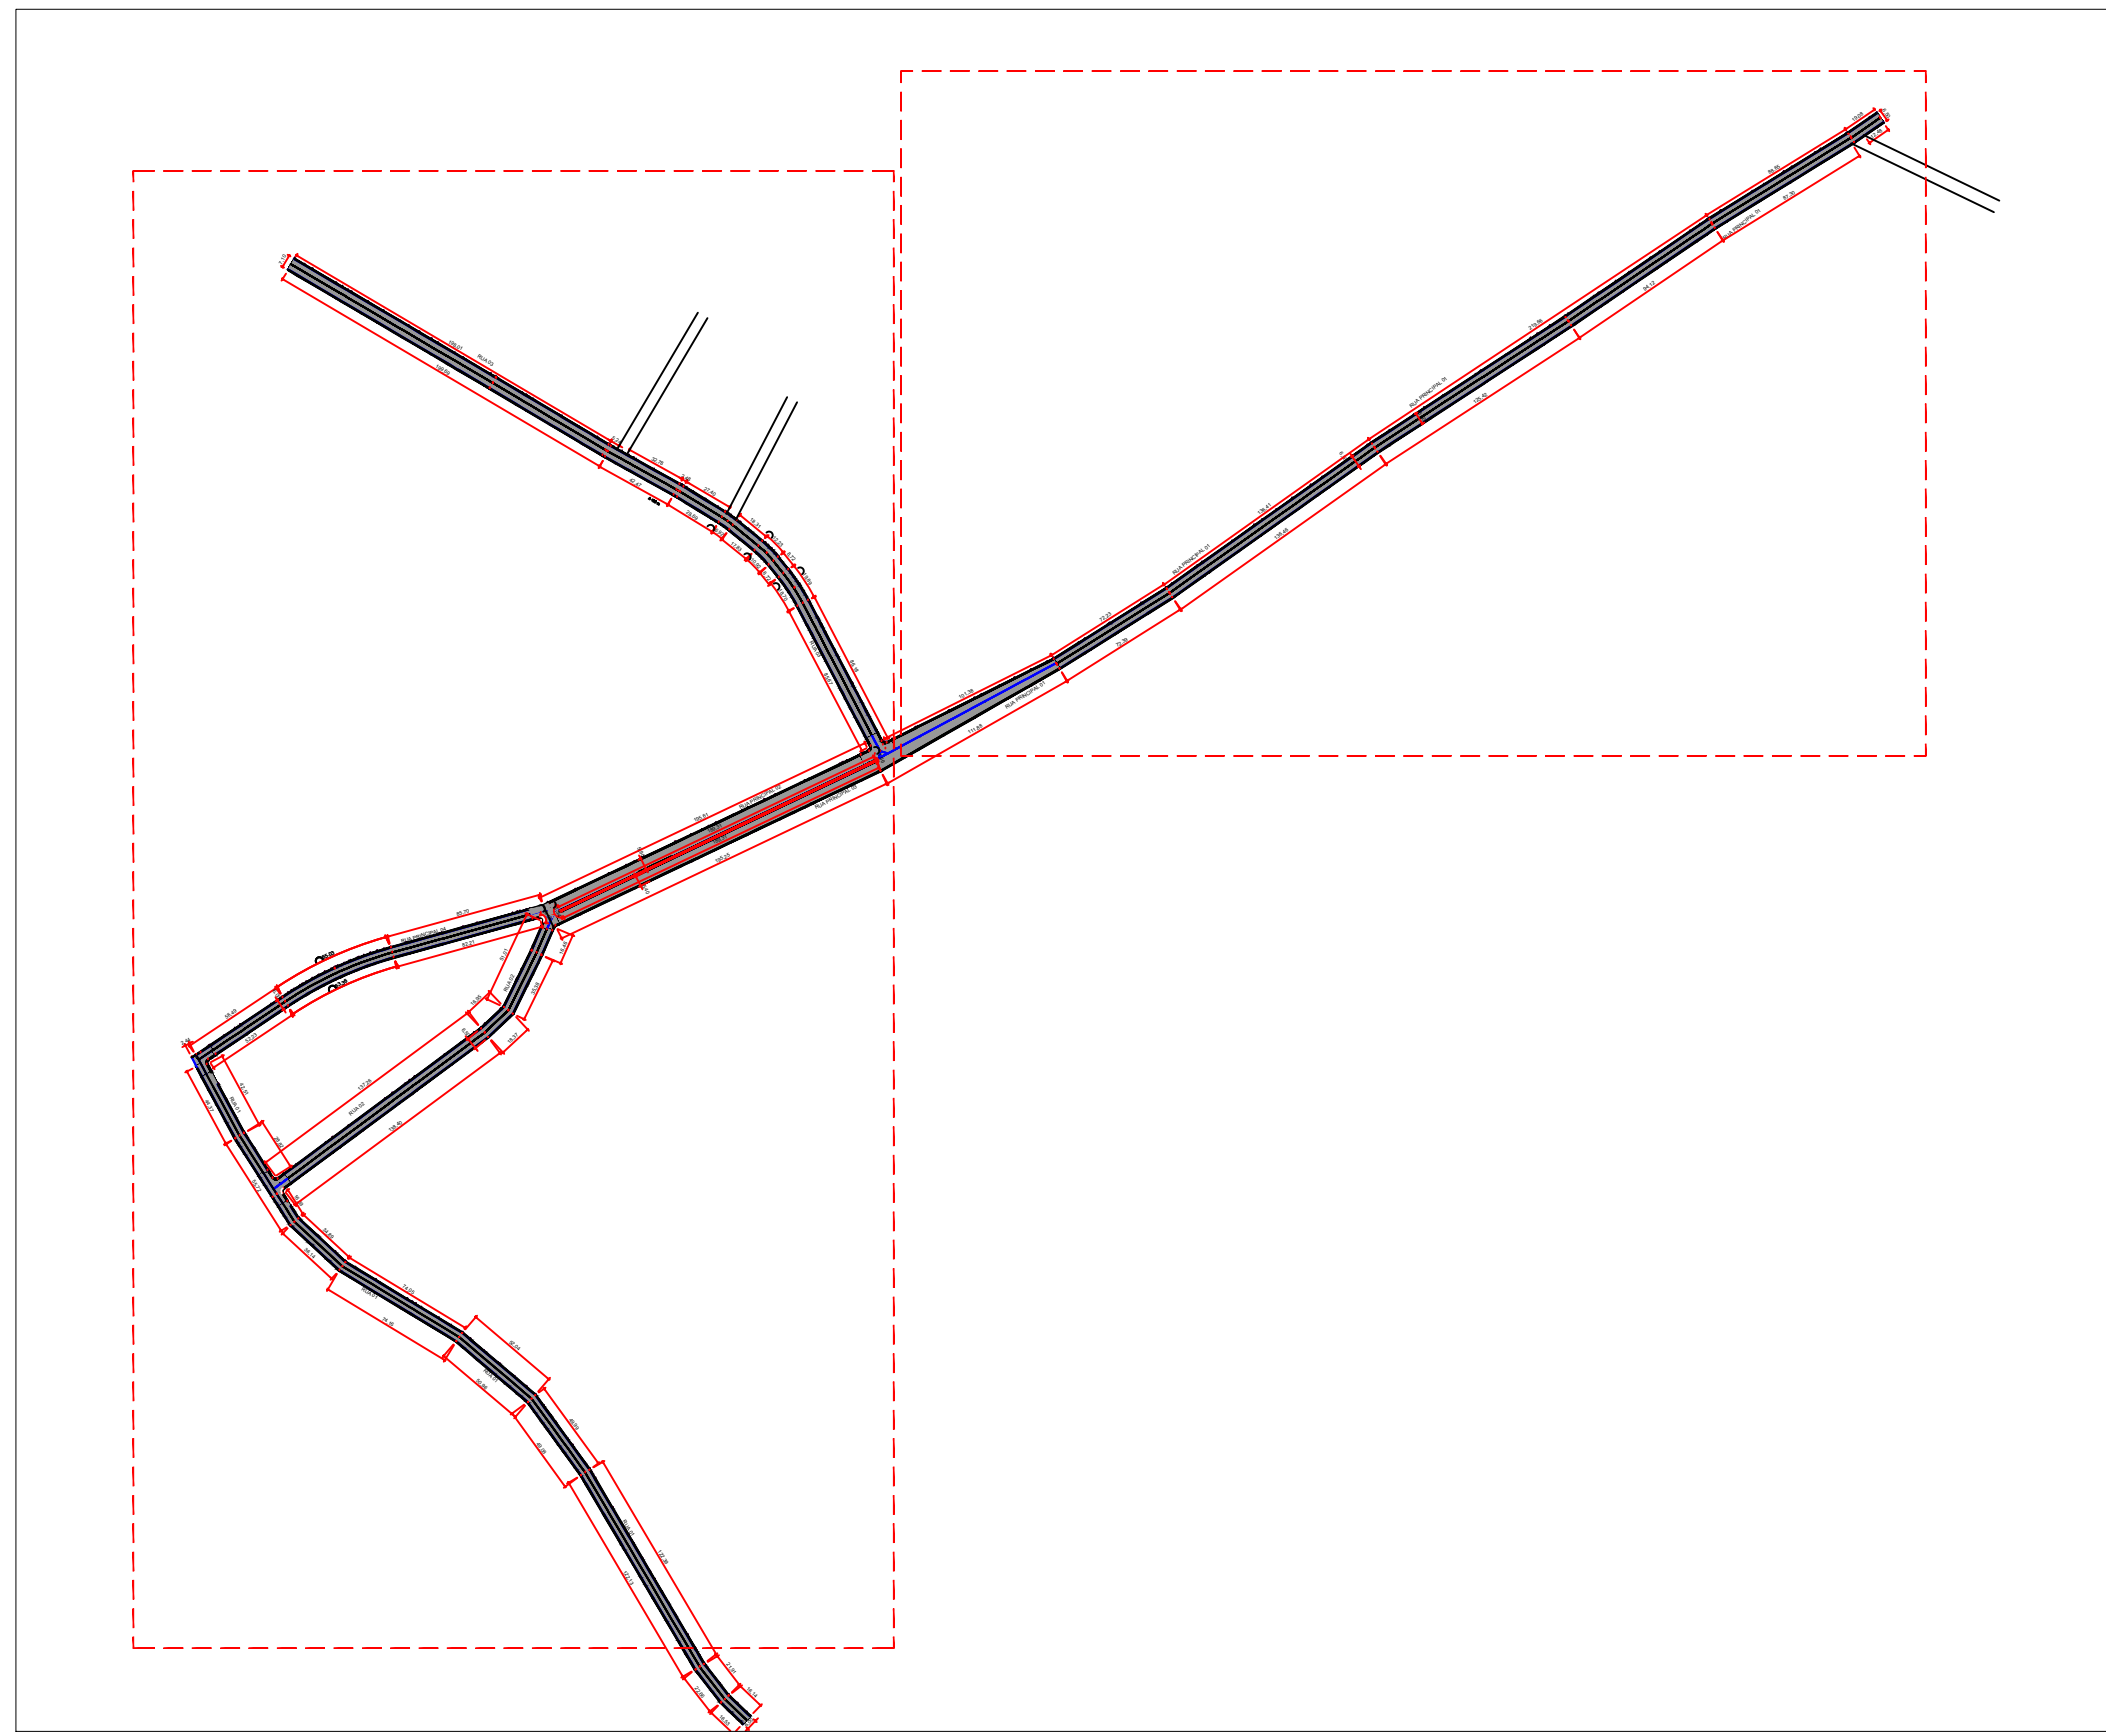


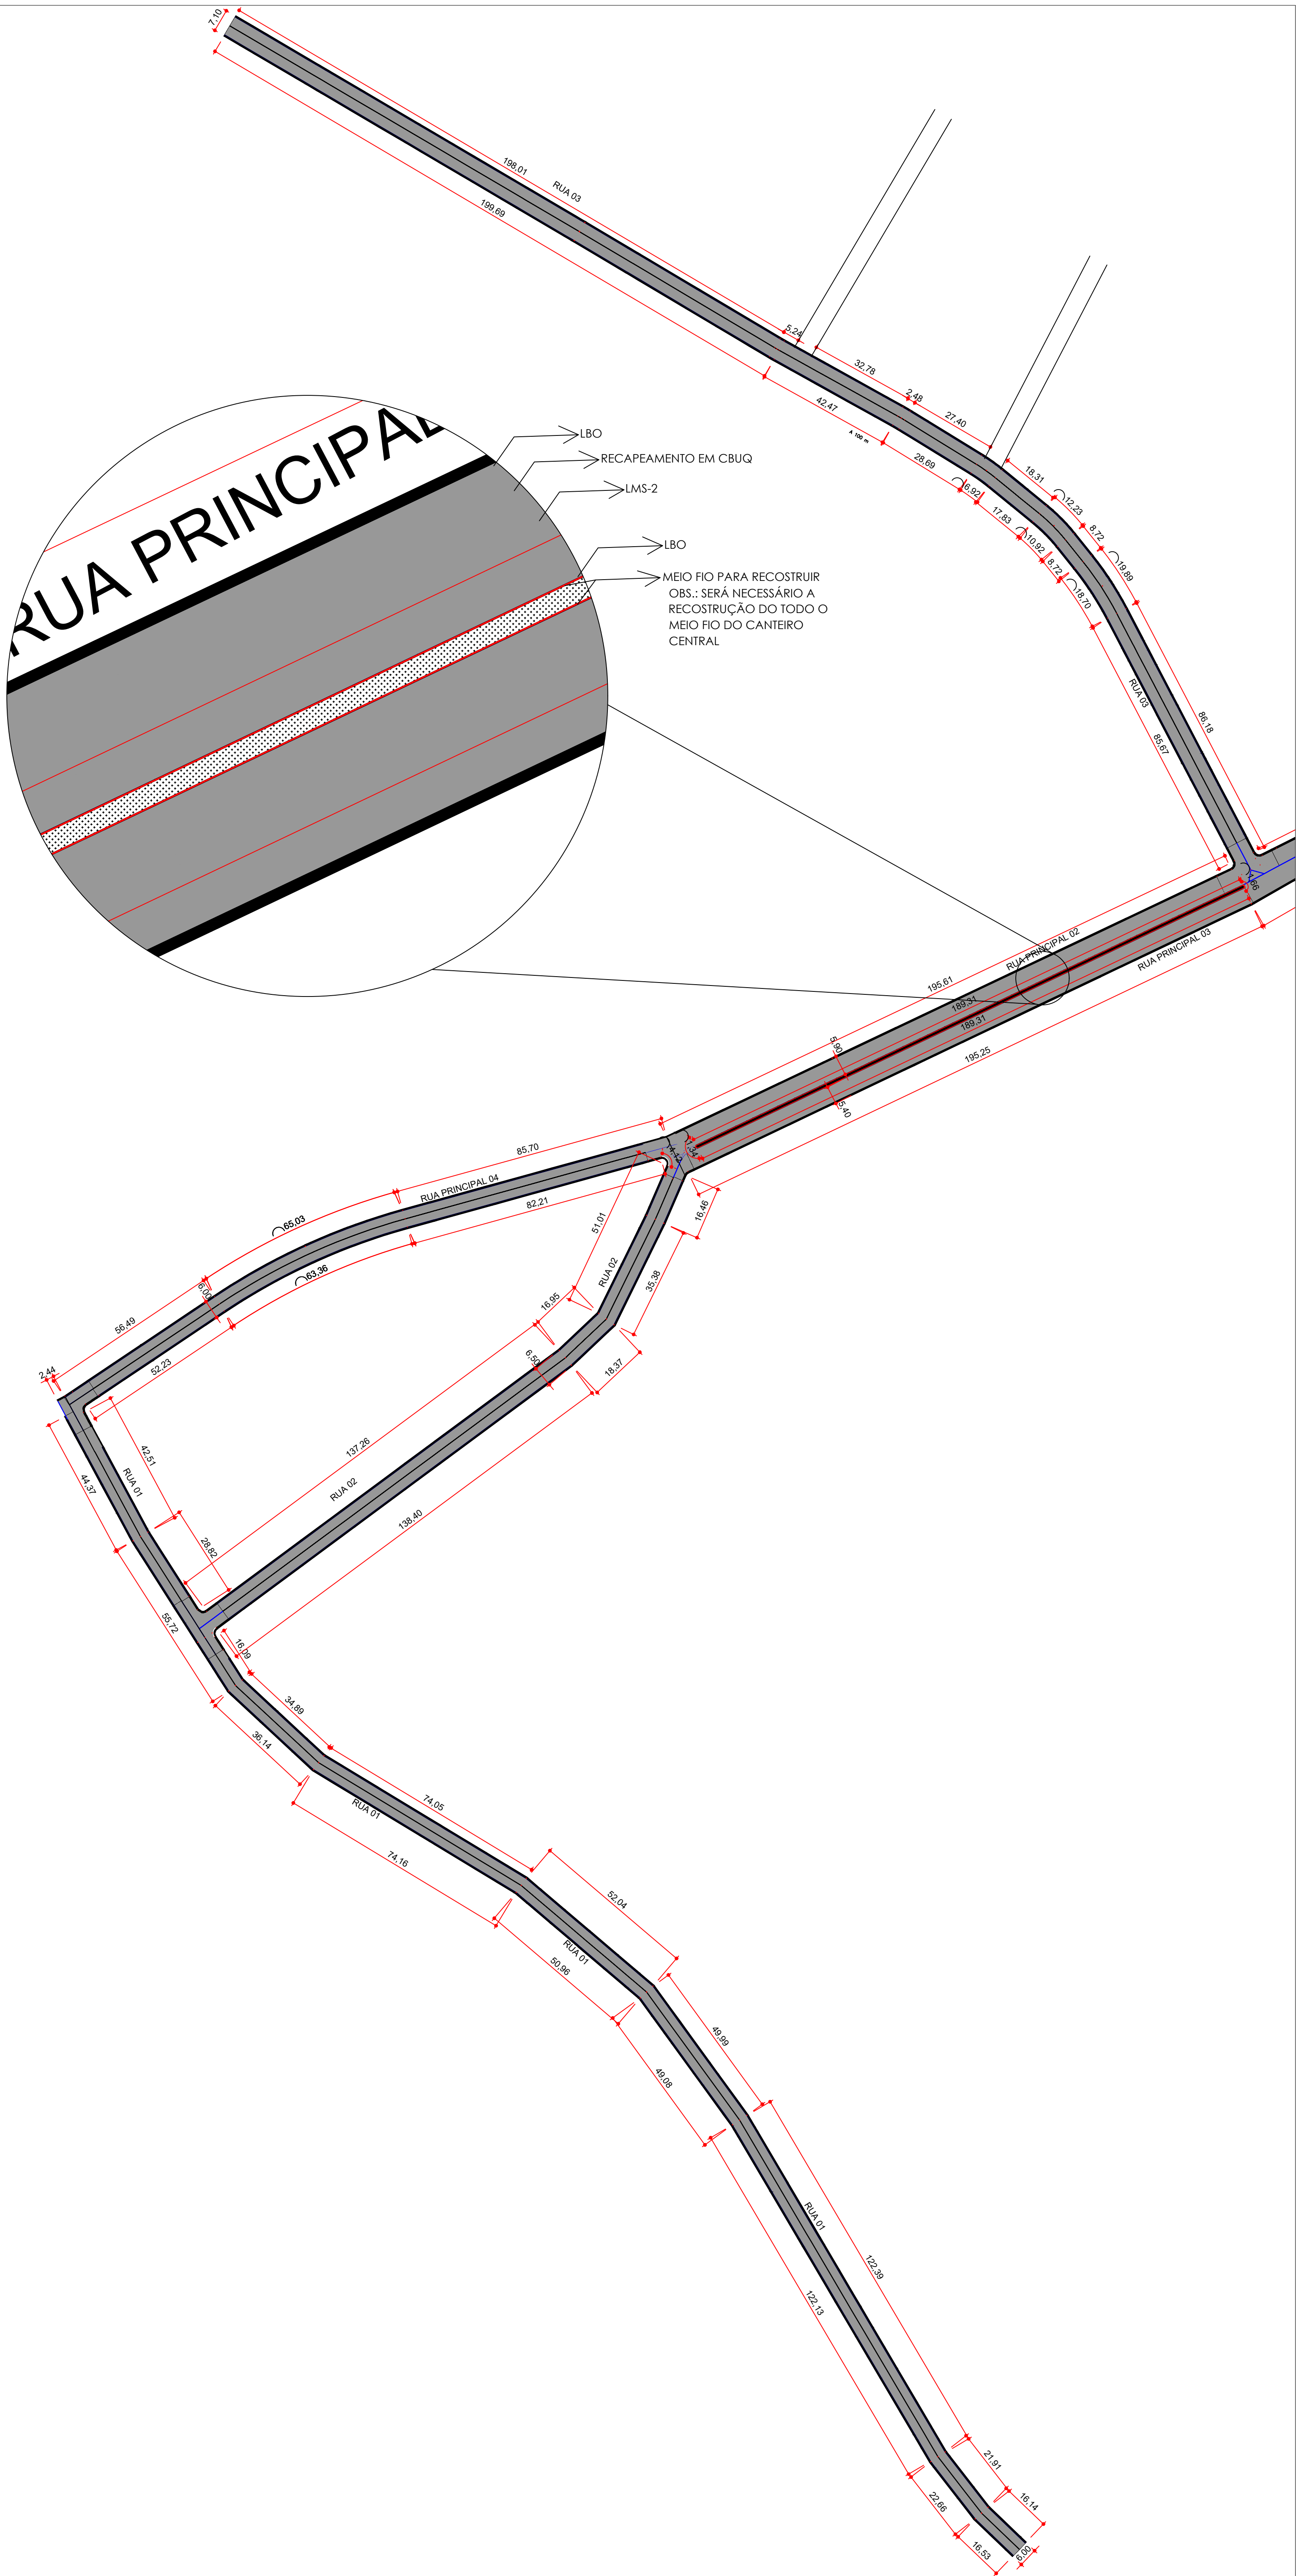

DETALHE DO MEIO-FIO
MEIO FIO SERÁ INSTALDO
CANTEIRO CENTAL

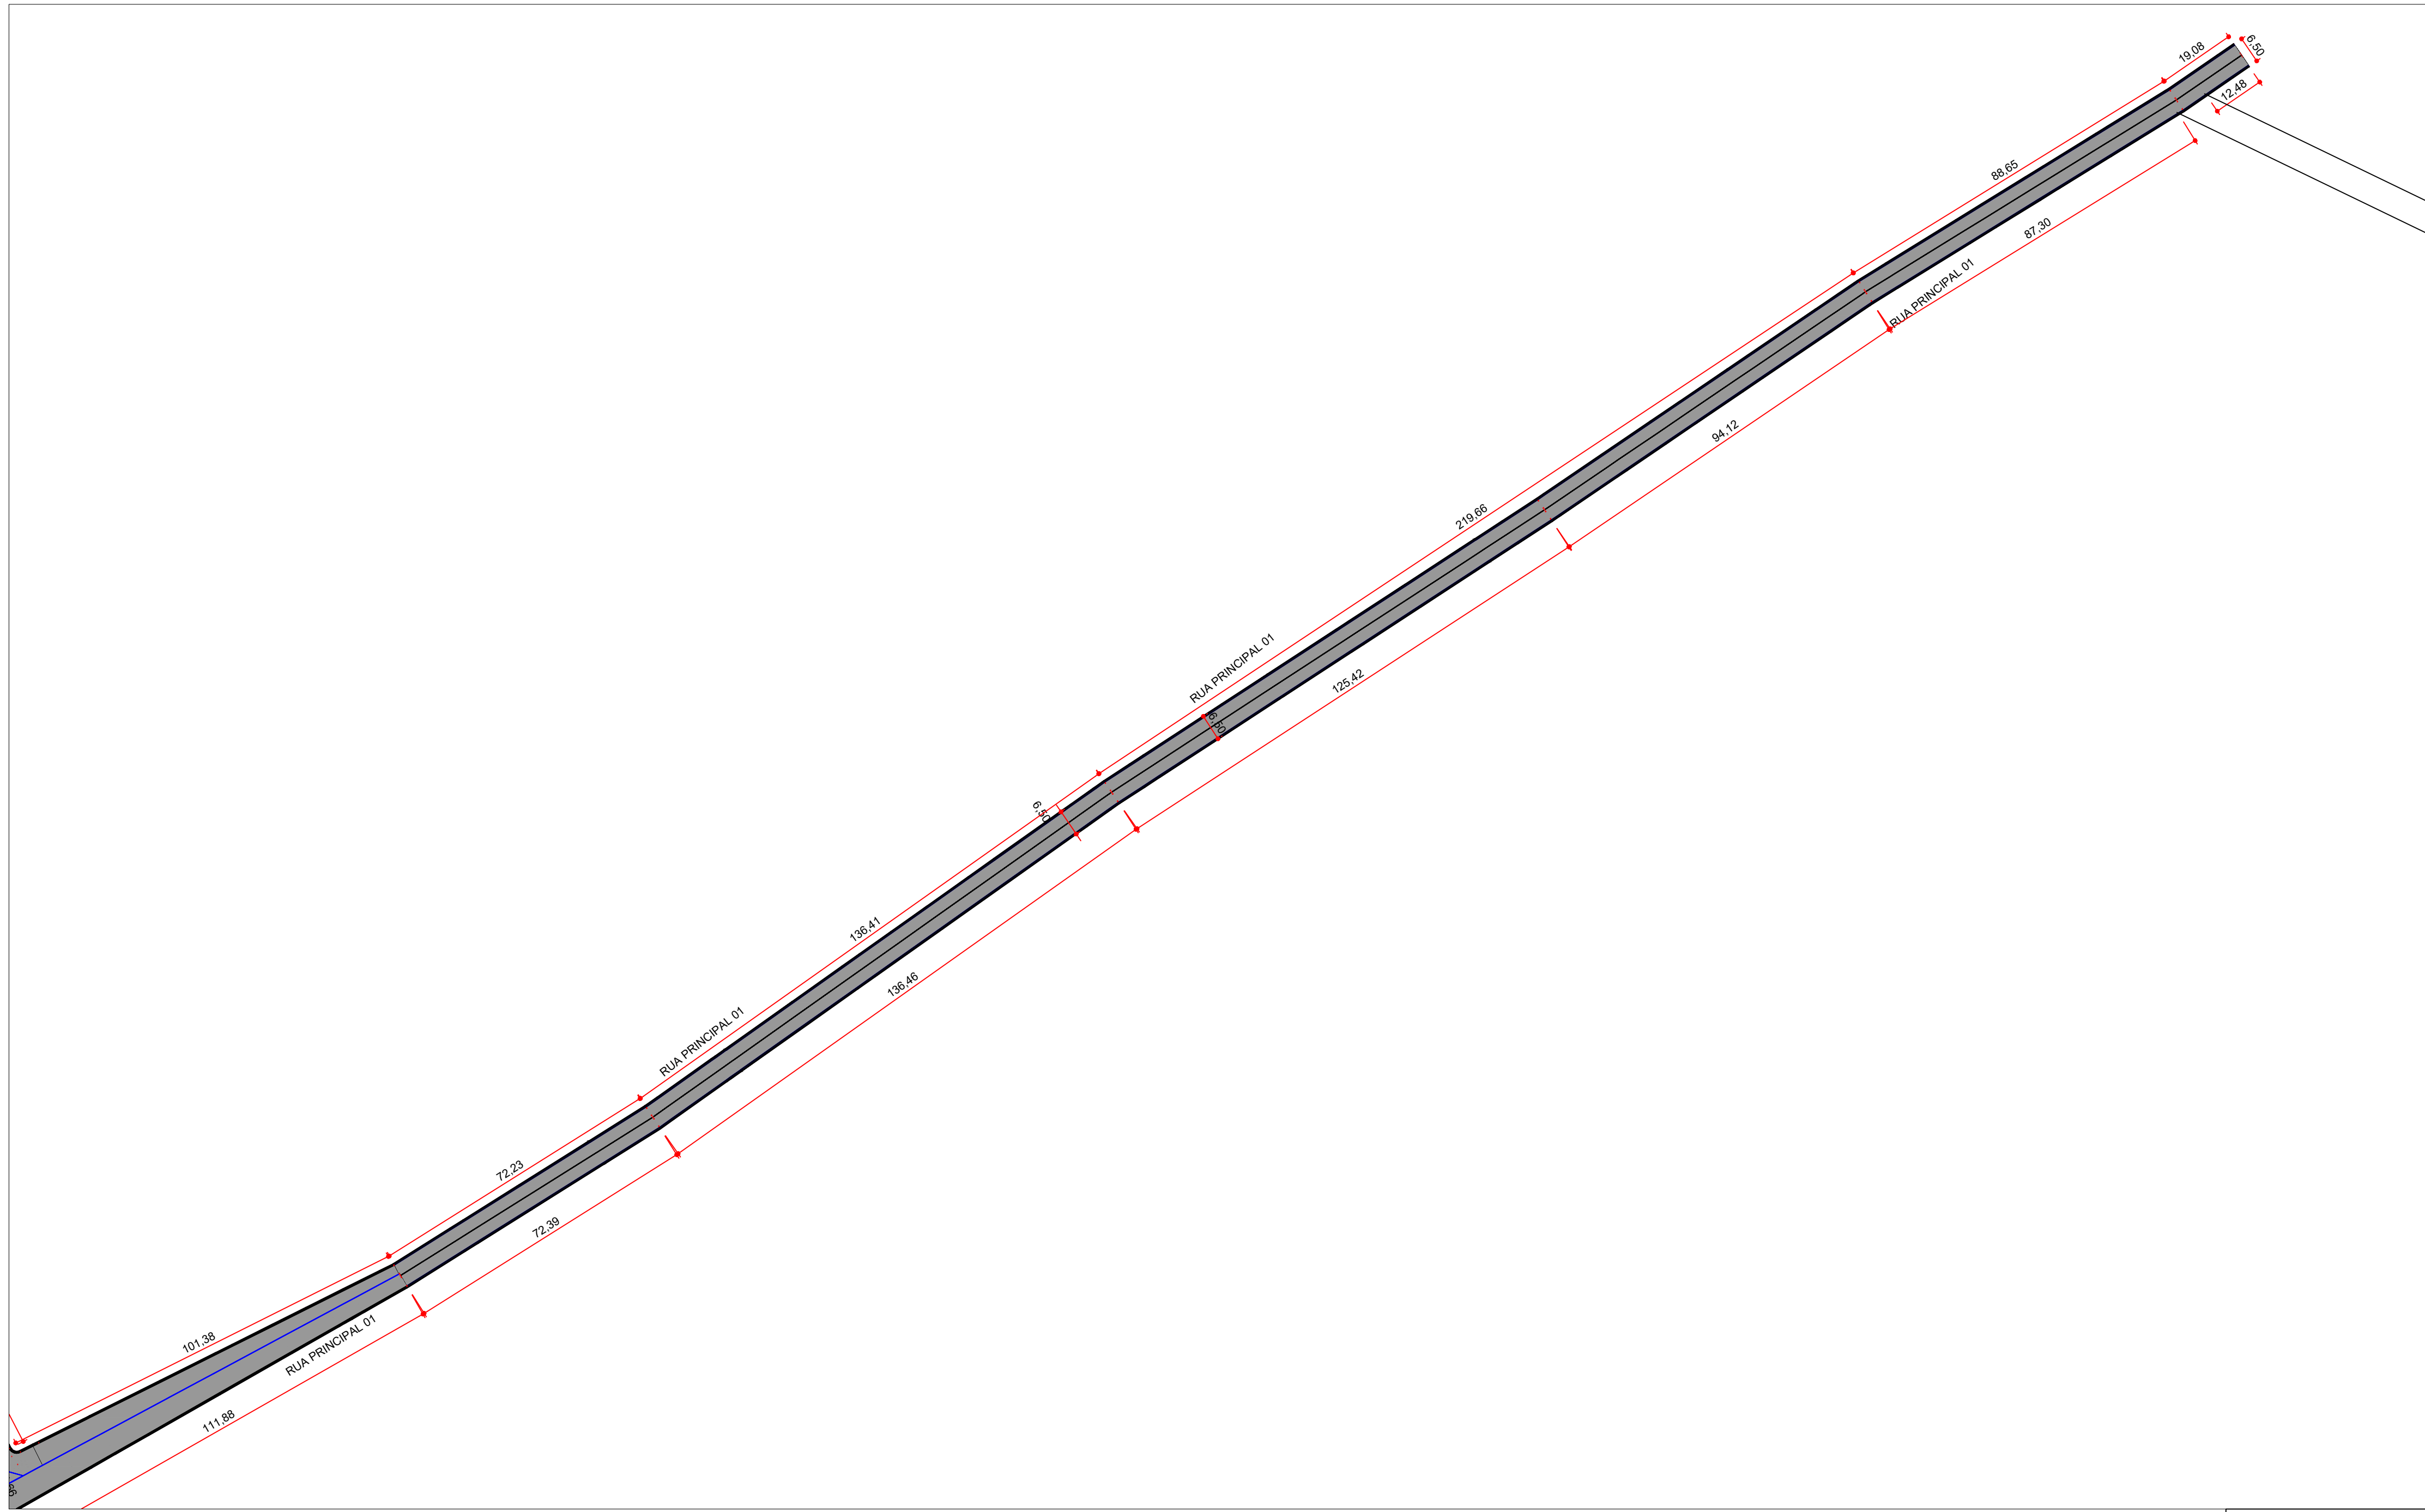

LEGENDA	
	SARJETA
	RECAPEAMENTO
	MEIO FIO PARA ESECUTAR

PREFEITURA MUNICIPAL DE SITIO NOVO DO TO

Rua Leonino de Ramos Calado, nº 803 - CEP: 77940-000

Fone: (63) 3446-1167

MINISTERIO DA DEFESA	ANO	TIPO	FOLHA	MODIFICAÇÕES
PCN	2024	DRE.	03/03	A

CONVENIENTE	LOCAL	Rua Leonino de Ramos Calado, nº 803 - CEP: 77940-000	ÁREAS	CONSTRUÇÃO:
PREFEITURA MUNICIPAL DE SITIO NOVO	LOCAL	Rua Leonino de Ramos Calado, nº 803 - CEP: 77940-000	TERRENO:	E
OBRA: RECUPERAÇÃO E RESTAURAÇÃO COM PAVIMENTAÇÃO ASFÁLTICA E EXECUÇÃO DE DRENAGEM EM VICINAL NO MUNICÍPIO DE SITIO NOVO DO TOCANTINS - TO				

AUTOR	MARKOS OLIVEIRA DA SILVA	DES:	MARKOS OLIVEIRA	DATA	ABRIL/2024
V	PREFEITO MUNICIPAL	DM.		METRO	G
I		ESC.		INDICADA	H
S					I
T					