
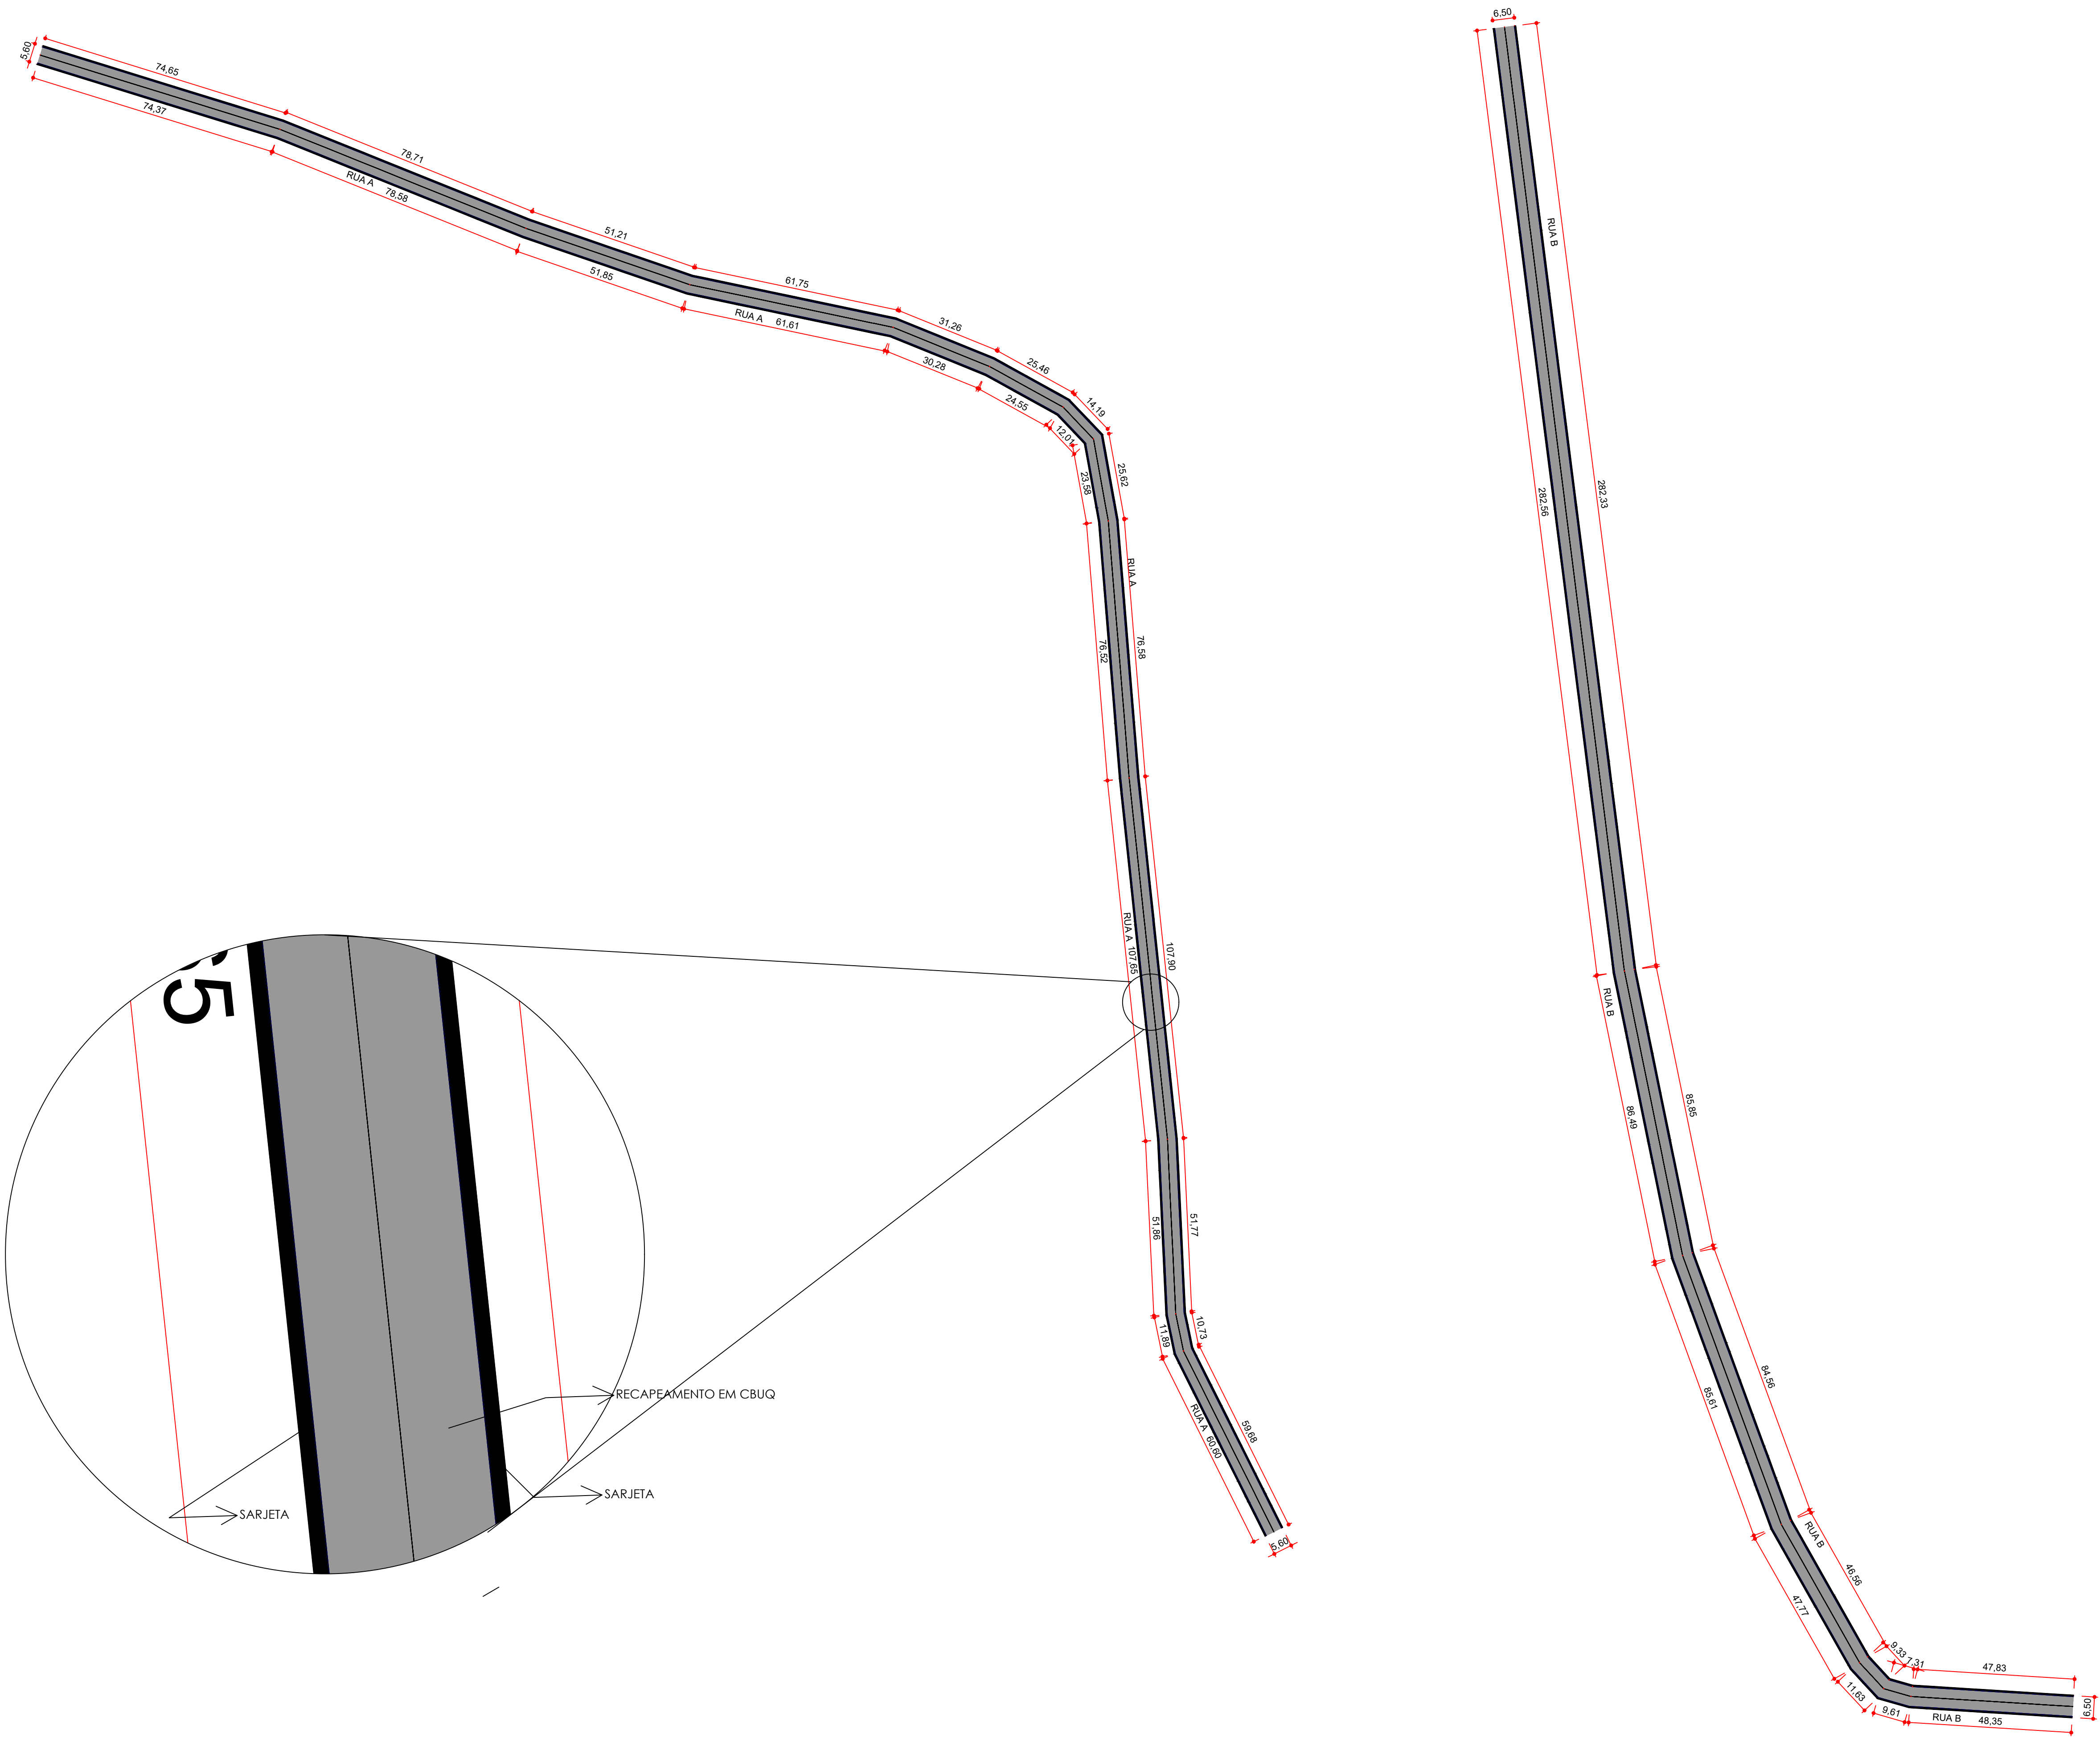
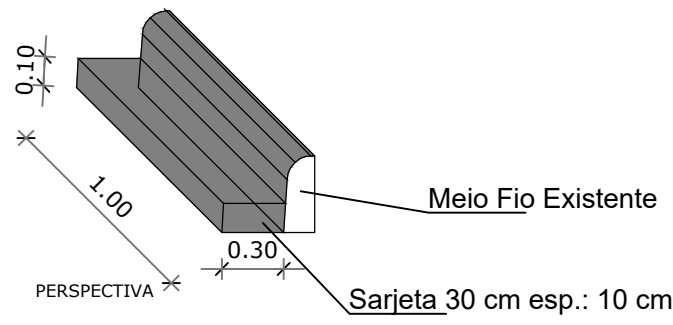
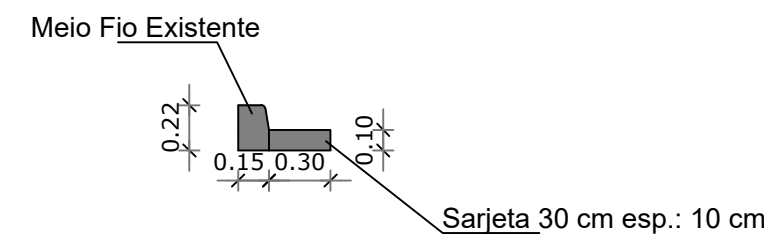


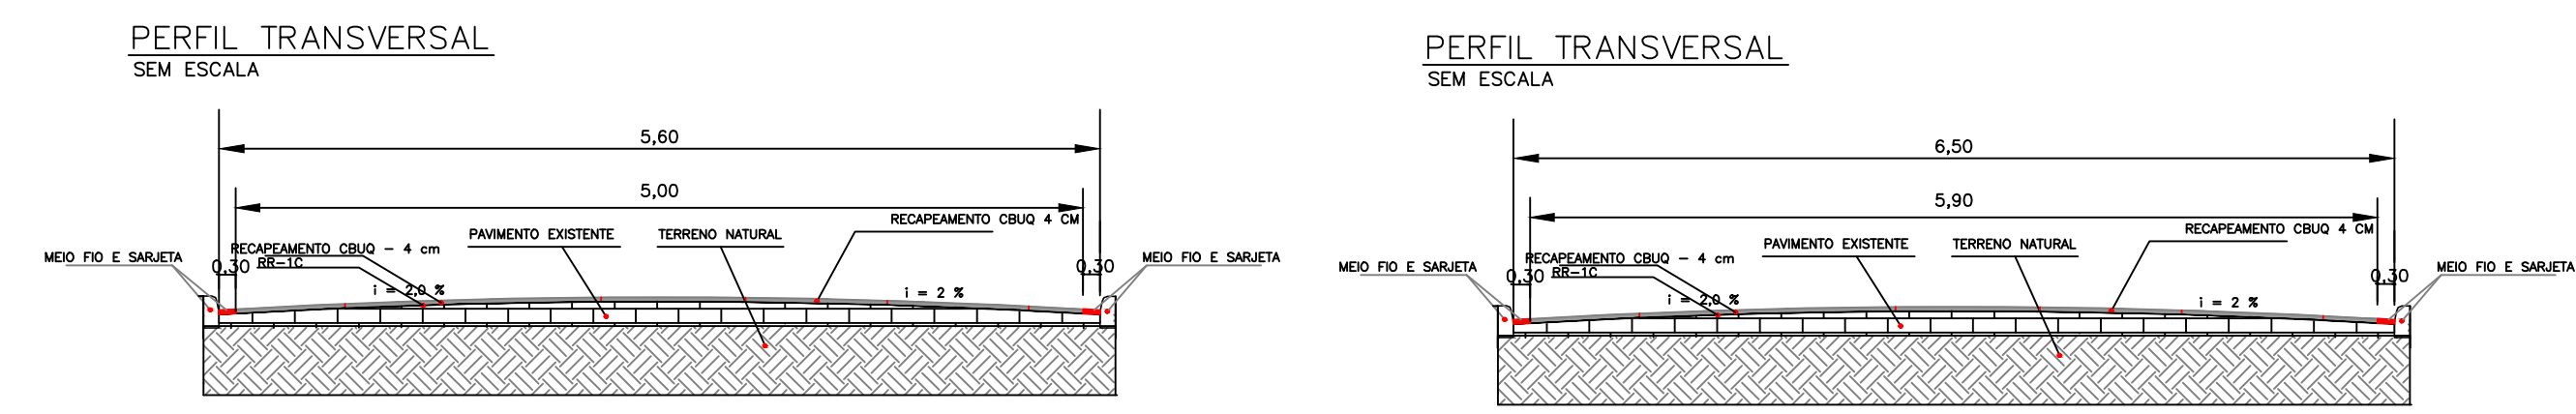

LEGENDA	
	SARJETA
	RECAPEAMENTO

PREFEITURA MUNICIPAL DE SITIO NOVO DO TO

Rua Leonino de Ramos Calado, nº 803 - CEP: 77940-000

Fone: (63) 3446-1167

MINISTERIO DA DEFESA	ANO	TIPO	FOLHA	MODIFICAÇÕES
PCN	2024	DRE.	01/03	A
Programa Cilha Norte				B

CONVENIENTE	LOCAL			
PREFEITURA MUNICIPAL DE SITIO NOVO	Rua Leonino de Ramos Calado, nº 803 - CEP: 77940-000			C

OBRA: RECUPERAÇÃO E RESTAURAÇÃO COM PAVIMENTAÇÃO ASFÁLTICA E EXECUÇÃO DE DRENAGEM EM VICINAL NO MUNICÍPIO DE SITIO NOVO DO TOCANTINS - TO	ÁREAS:	
	CONSTRUÇÃO:	D
	TERRENO:	E

AUTOR	DES:	DATA	
MARCOS OLIVEIRA DA SILVA	MARCOS OLIVEIRA	ABRIL/2024	F

PREFEITO MUNICIPAL	DM.	METRO	G
--------------------	-----	-------	---

AUTOR	ESC.	INDICADA	H
-------	------	----------	---

			I
--	--	--	---