




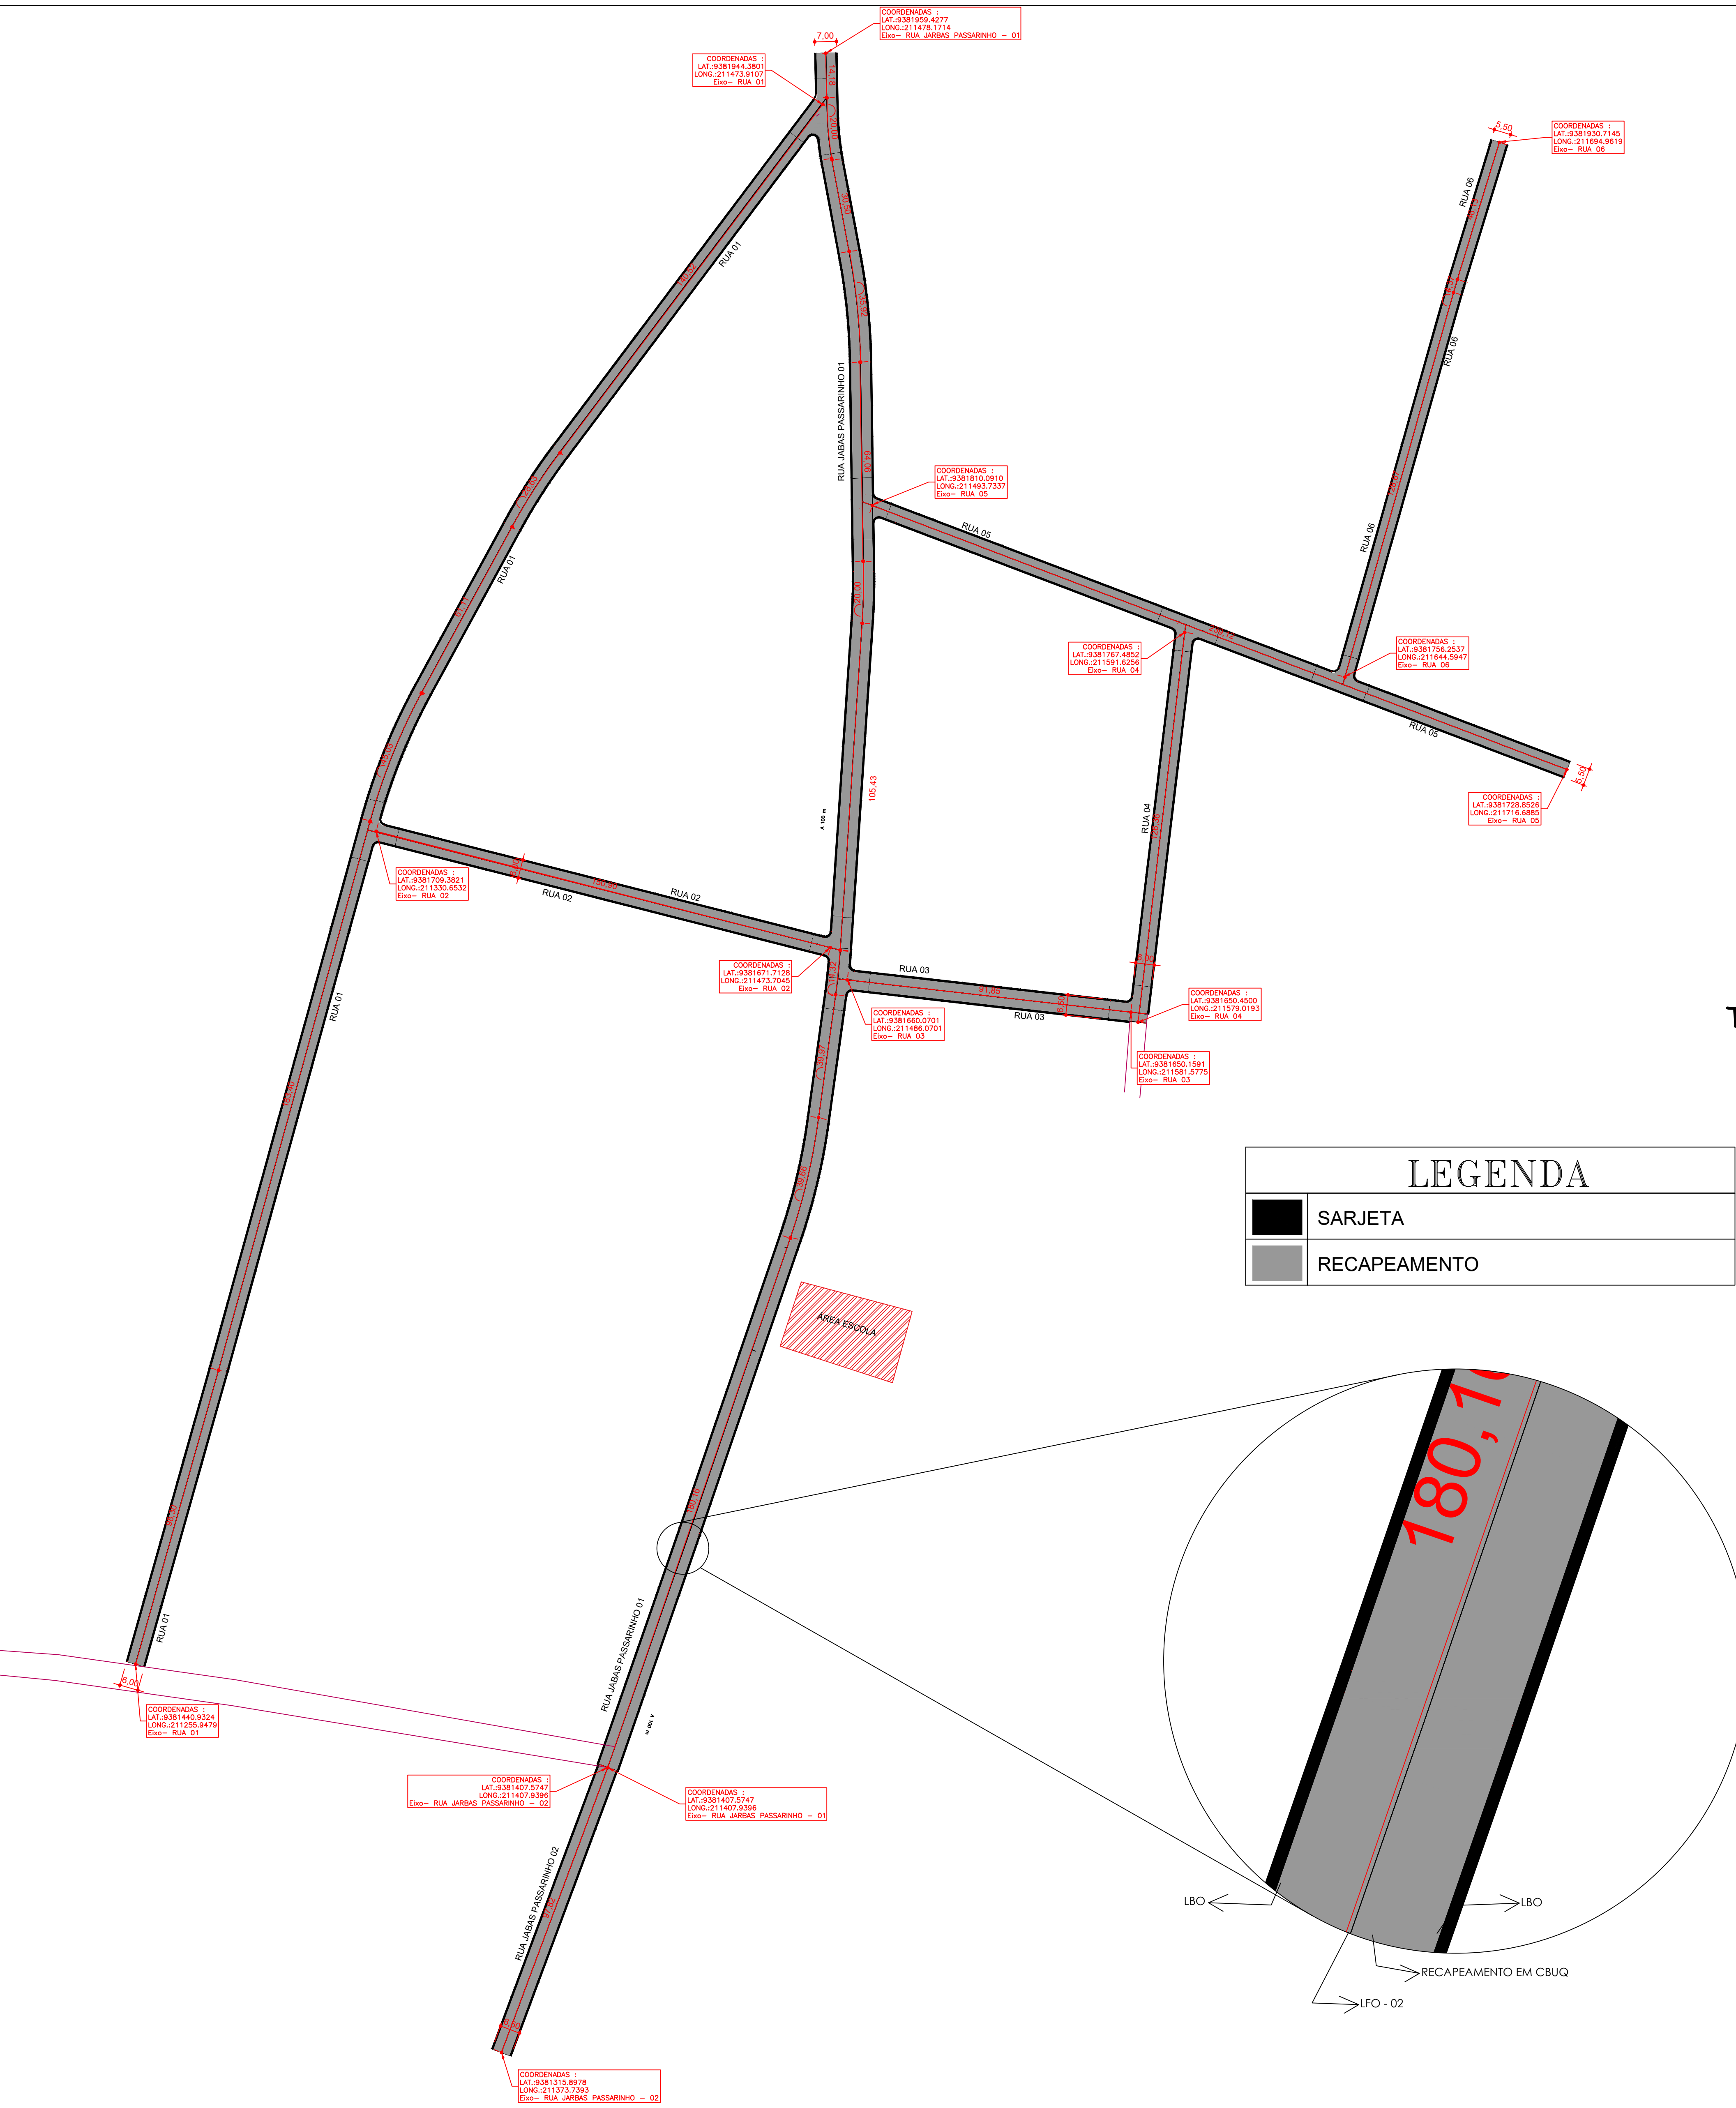


esc.: 1/1000

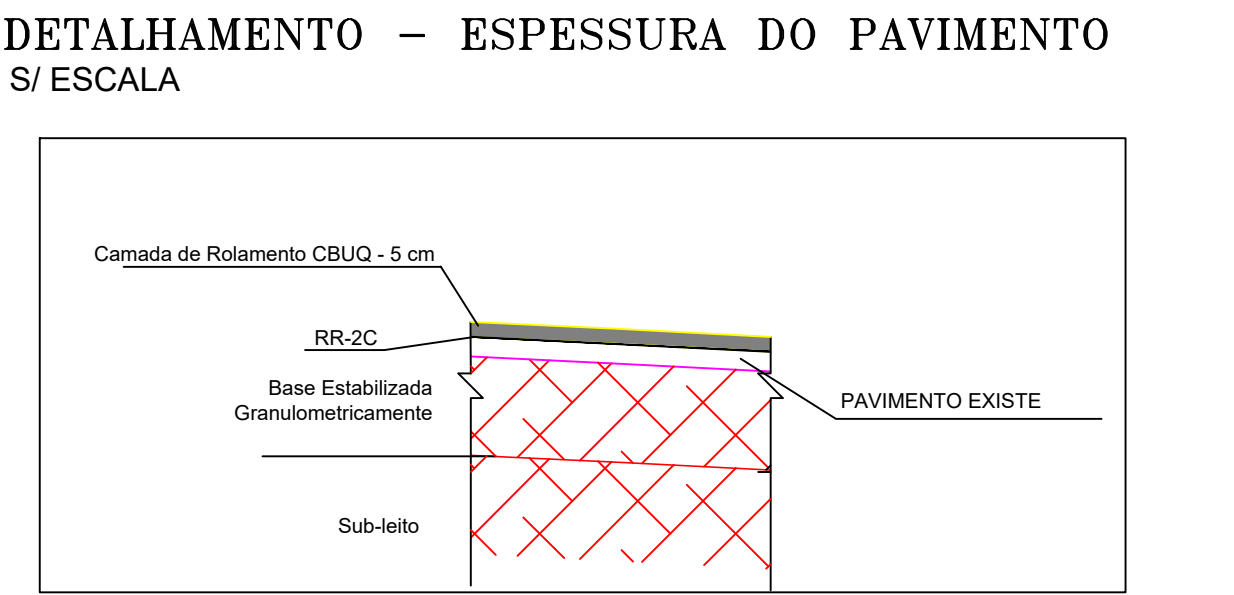


PLANTA DE LOCALIZAÇÃO DO POVOADO OLHO D'ÁGUA

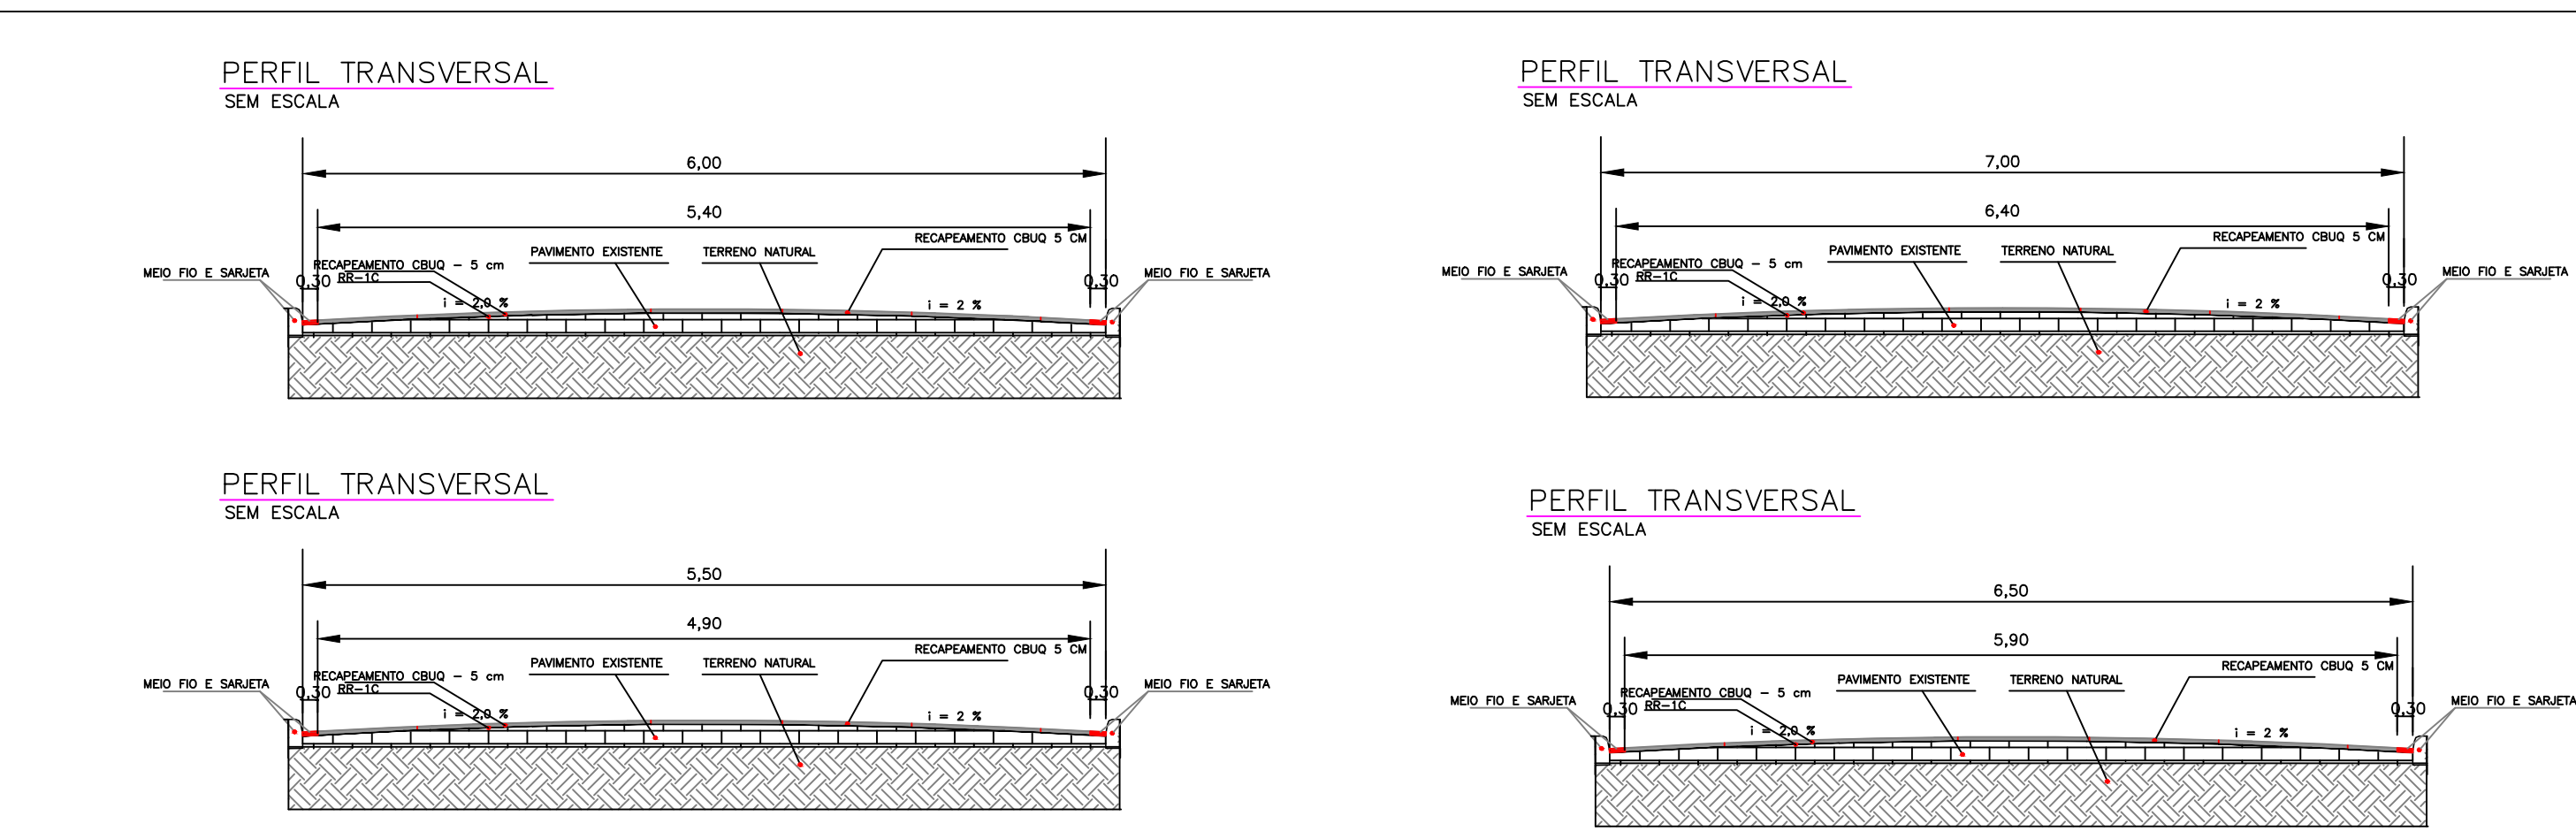


TRECHO DO MATERIAL BETUMINOSO DTM 245 KM Araguaína a Pv Olho D'água

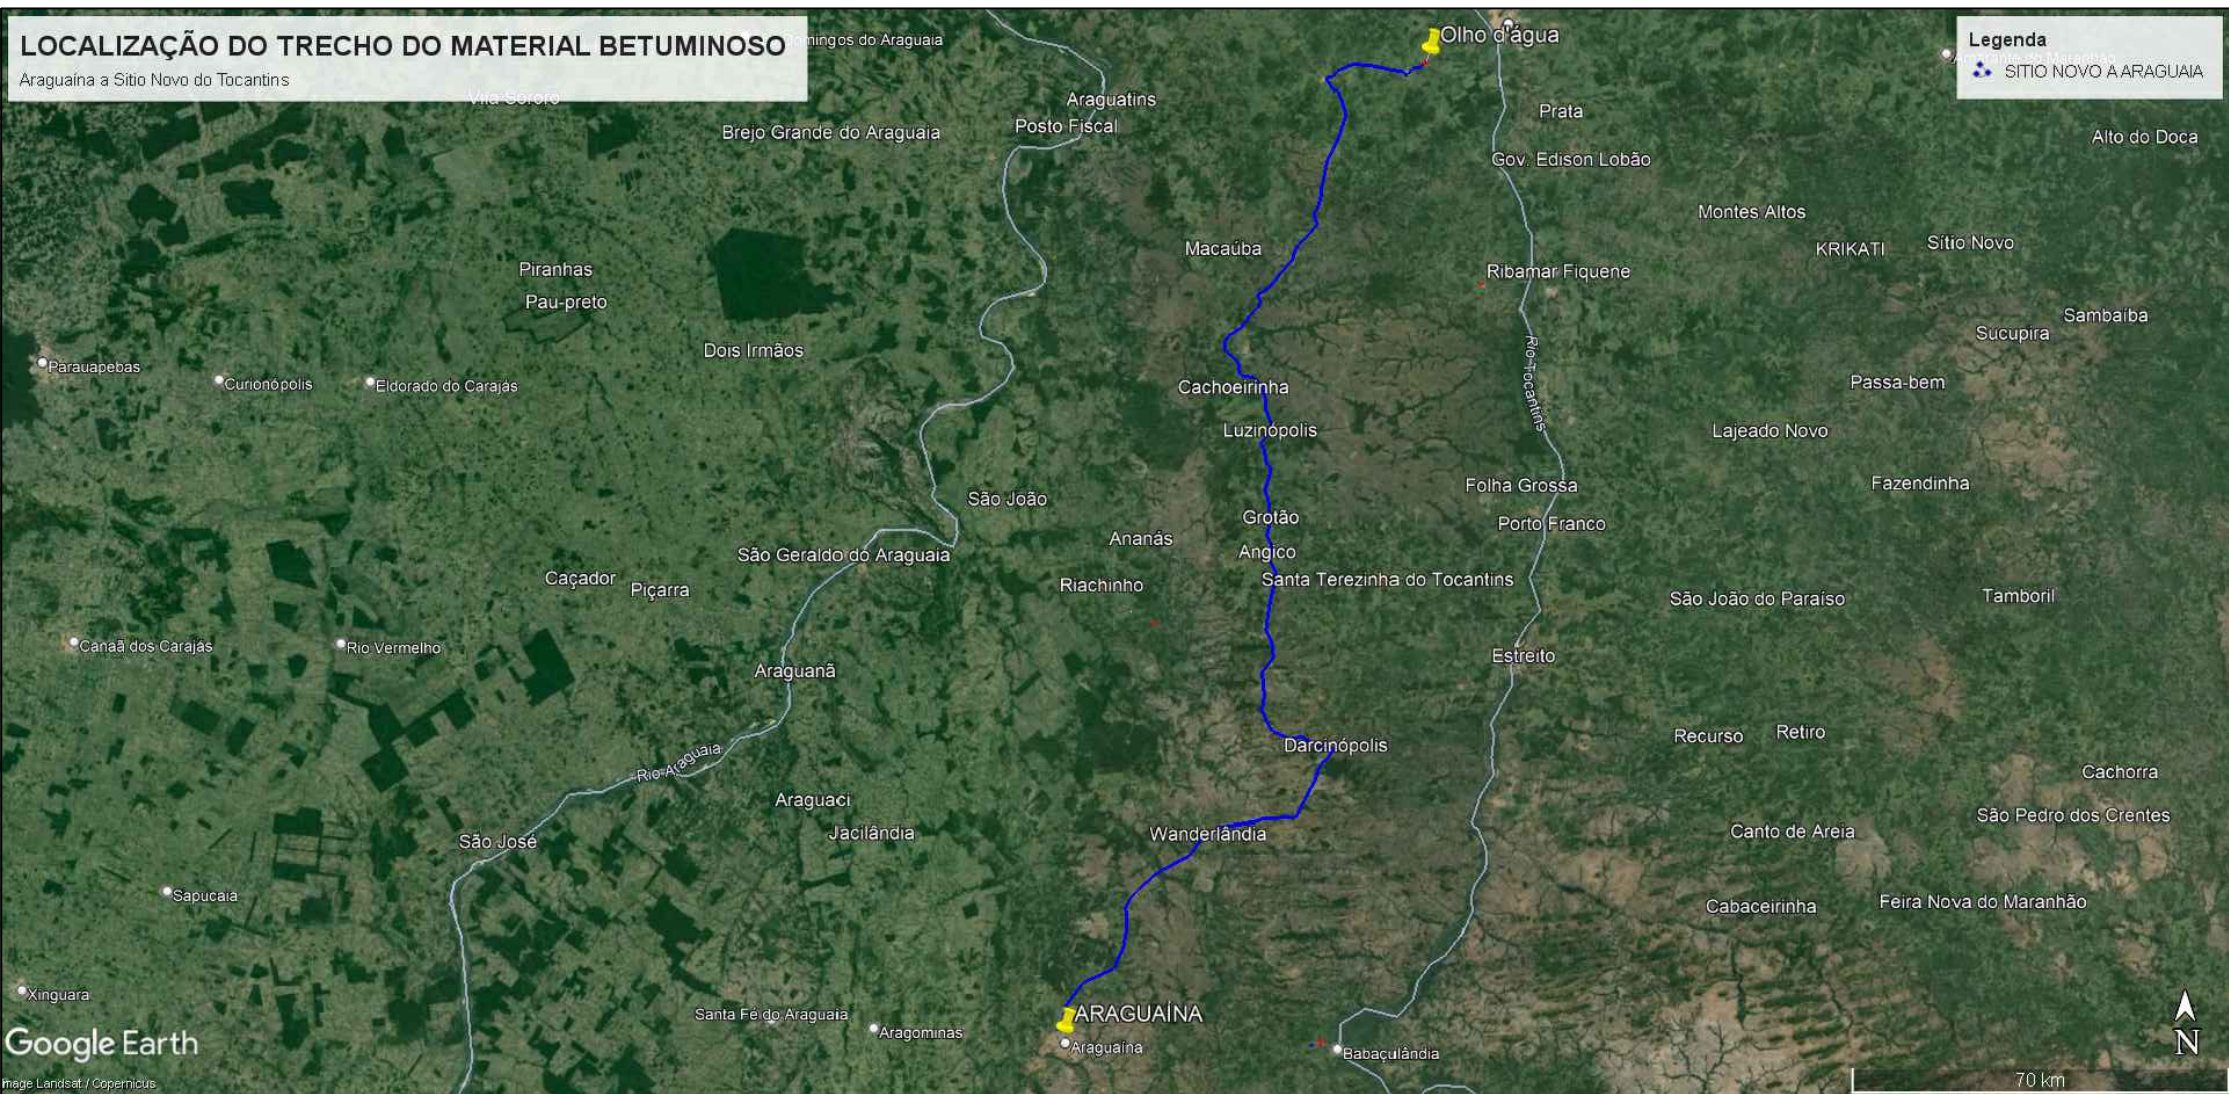

TRECHO DO MATERIAL RR-1C DTM 1.235 KM Sitio Novo do To a Fortaleza

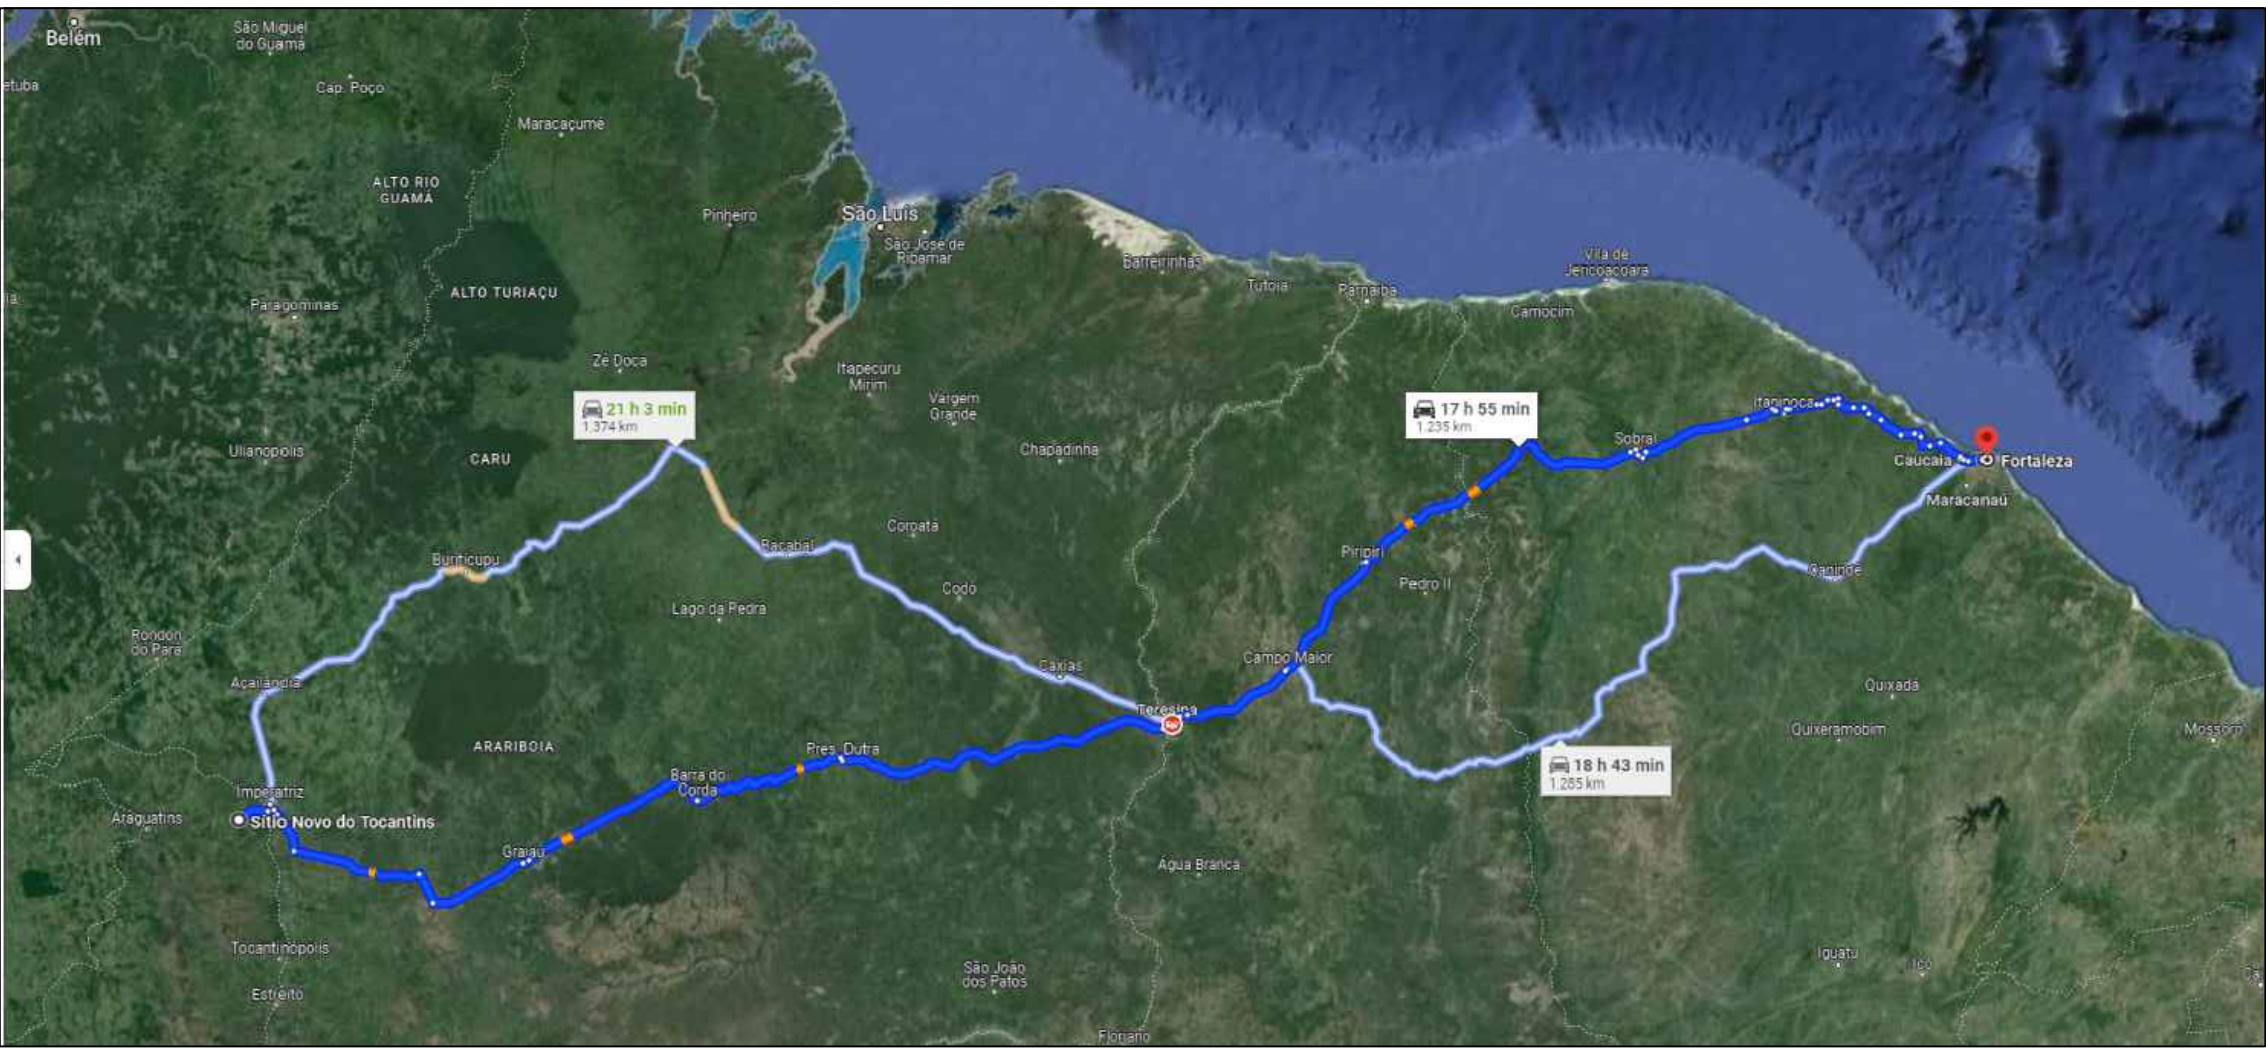

TRECHO DO MATERIAL CAP-50-70 DTM 384,2 KM PALMAS-TO a ARAGUAÍNA-TO

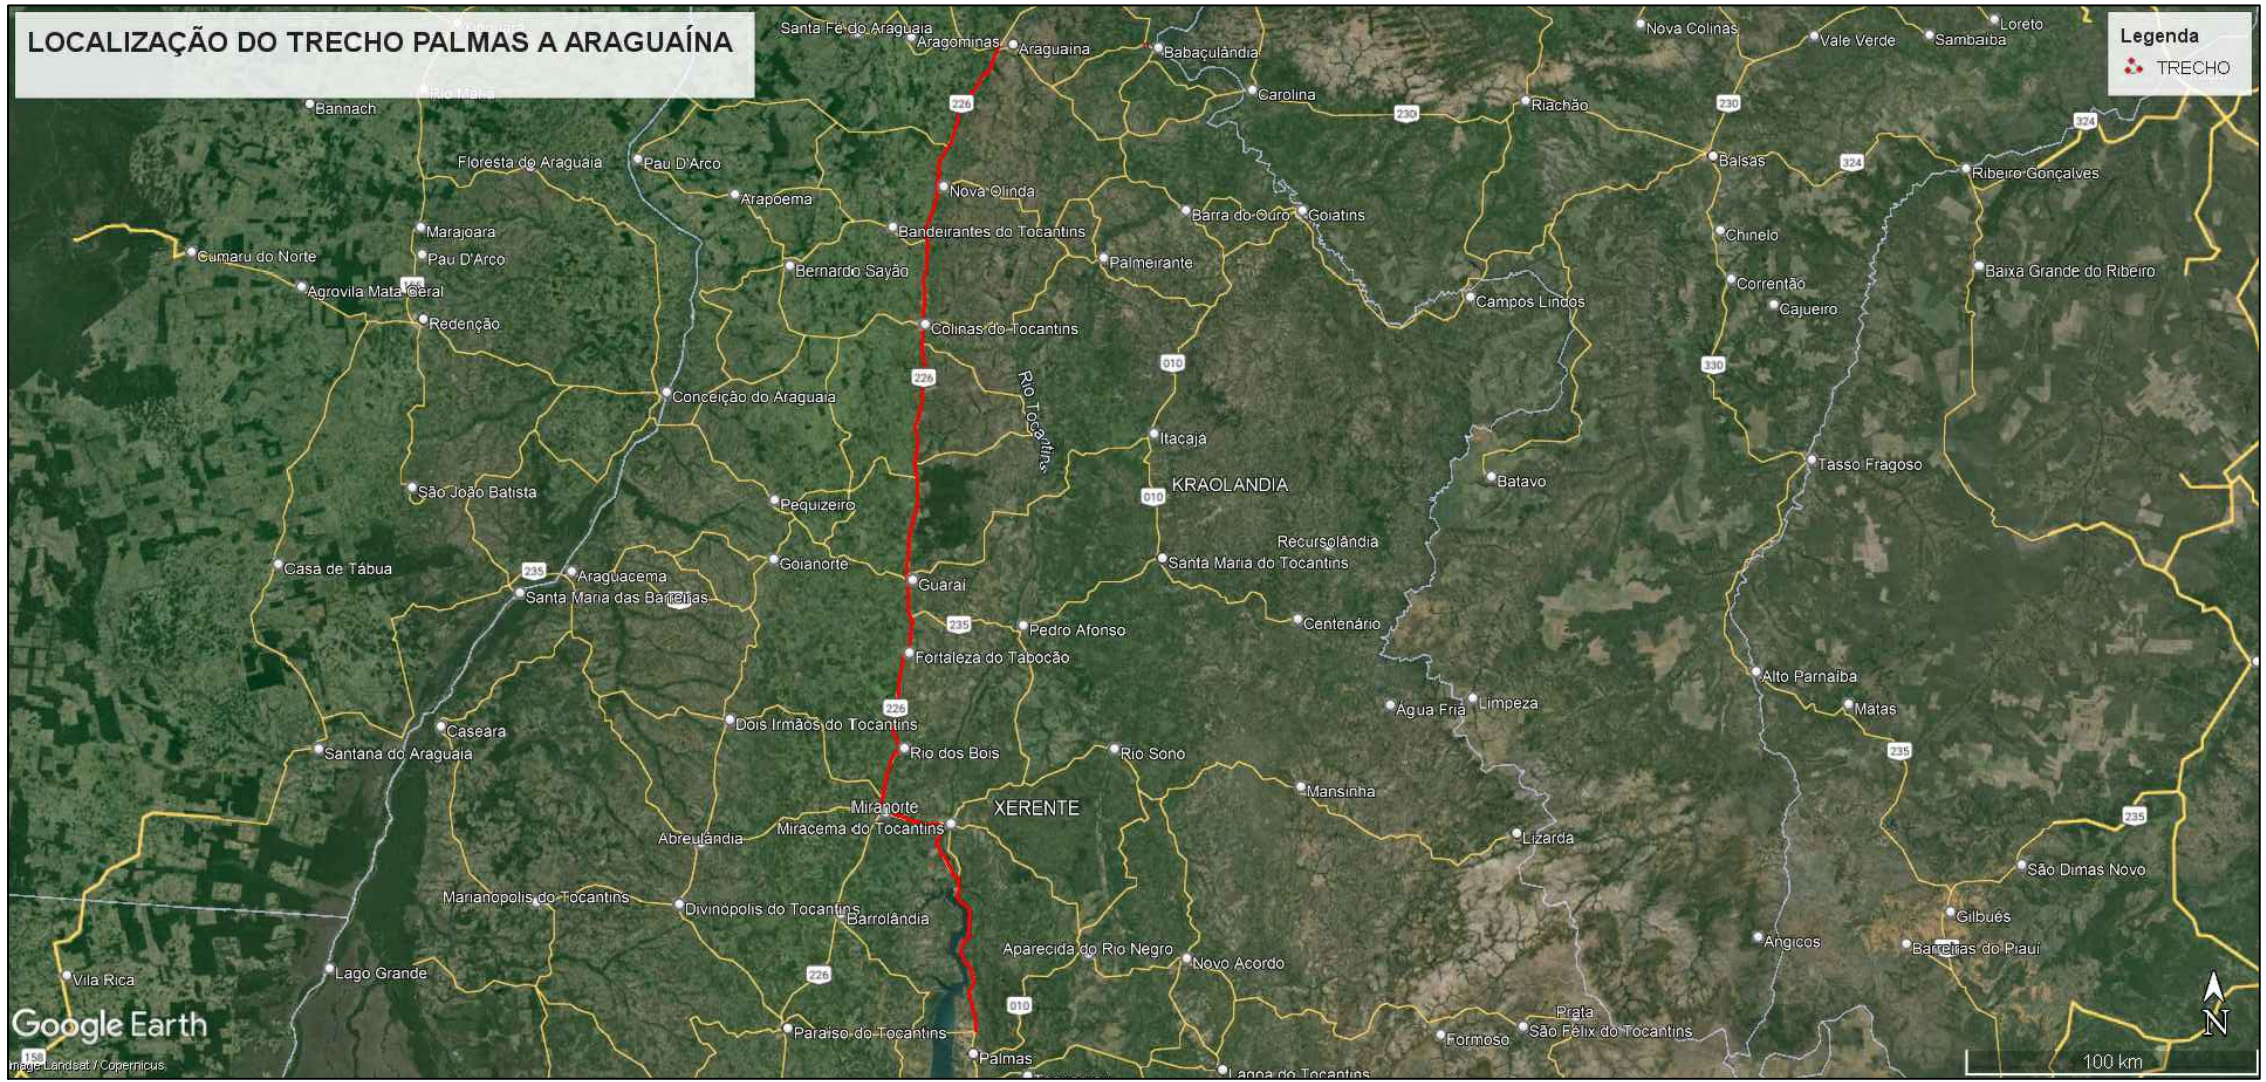

PREFEITURA MUNICIPAL DE SITIO NOVO DO TO					
Rua Leonino de Ramos Calado, nº 803 - CEP: 77940-000					
Fone: (63) 3446-1167					
MINISTERIO DA DEFESA		ANO	TIPO	FOLHA	MODIFICAÇÕES
P C N		2024	PAV.	02/05	A
Programa Celta Norte					B
CONVENIENTE		LOCAL	C		
PREFEITURA MUNICIPAL DE SITIO NOVO		Rua Leonino de Ramos Calado, nº 803 - CEP: 77940-000			
OBRA: RECUPERAÇÃO E RESTAURAÇÃO COM PAVIMENTAÇÃO ASFÁLTICA E EXECUÇÃO DE DRENAGEM EM VICINAL NO MUNICÍPIO DE SITIO NOVO DO TOCANTINS - TO		ÁREAS: CONSTRUÇÃO:		D	
		TERRENO:		E	
AUTOR		DES:	DATA	F	
MARCOIS OLIVEIRA DA SILVA		MARKOS OLIVEIRA	ABRIL/2024	G	
PREFEITO MUNICIPAL		DIM:		H	
V T S O		METRO		I	
AUTOR		ESC.		INDICADA	
				J	