



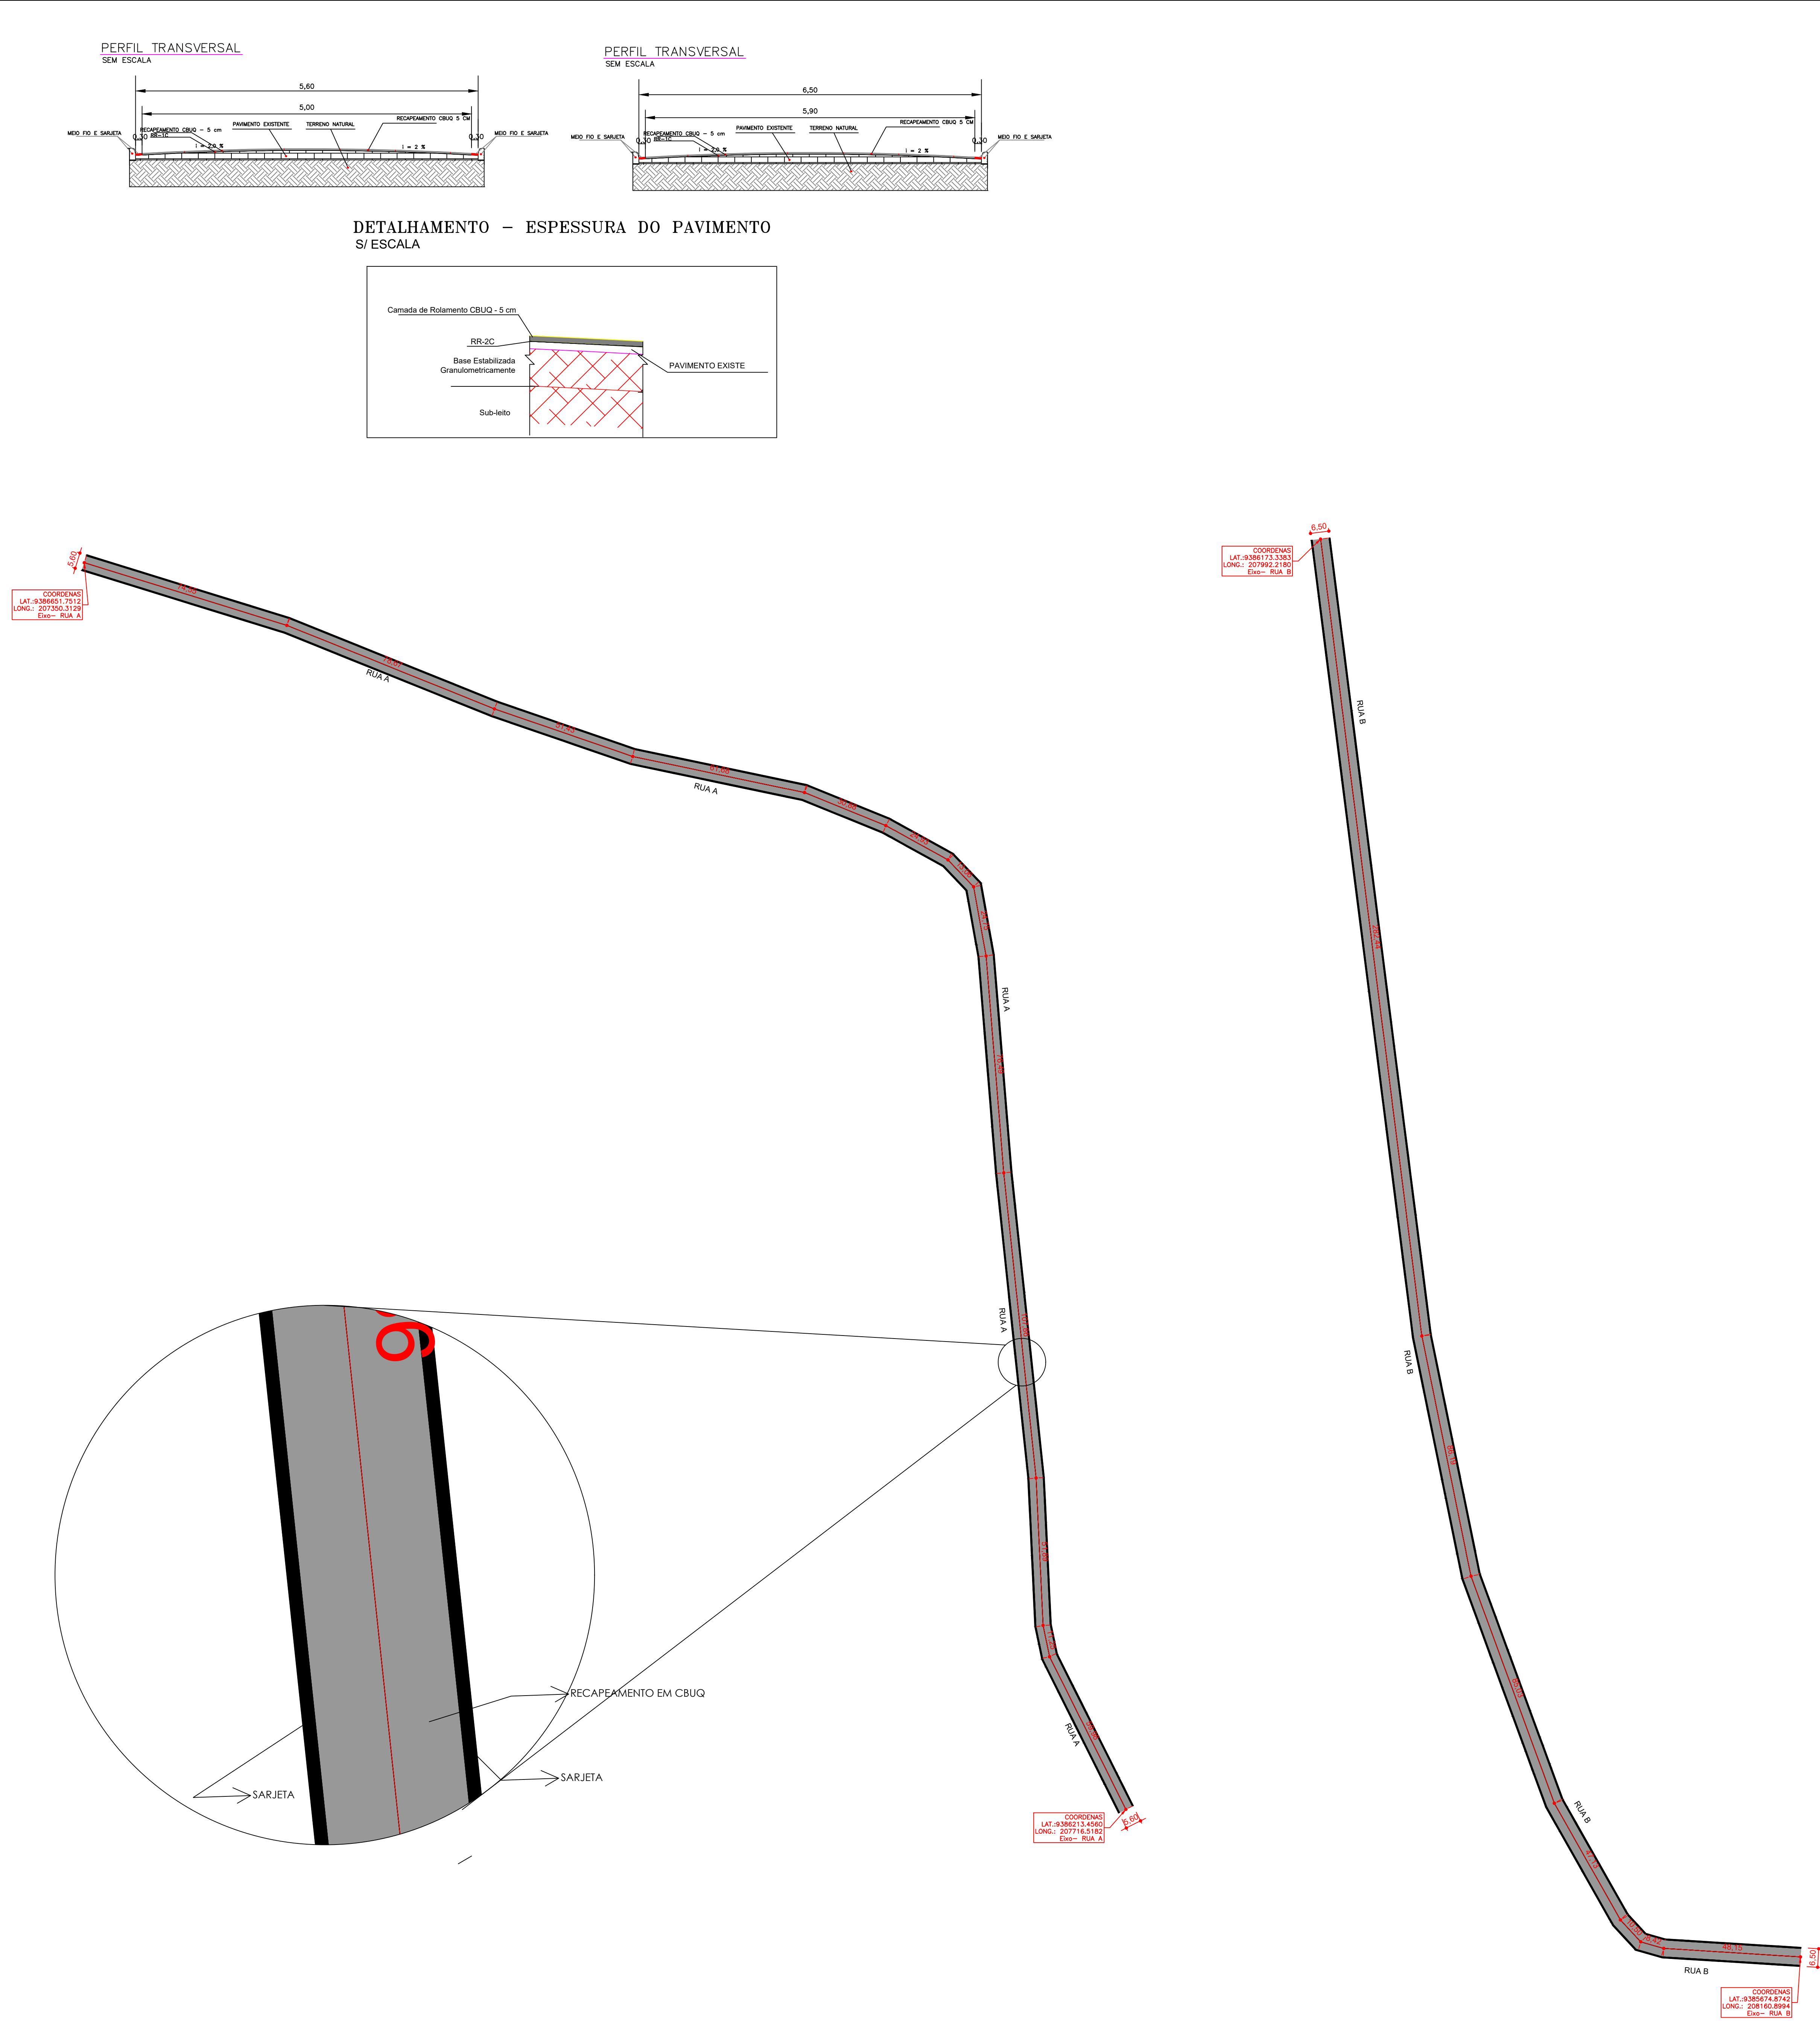


PLANTA DE LOCALIZAÇÃO POVOADO SÃO PEDRO

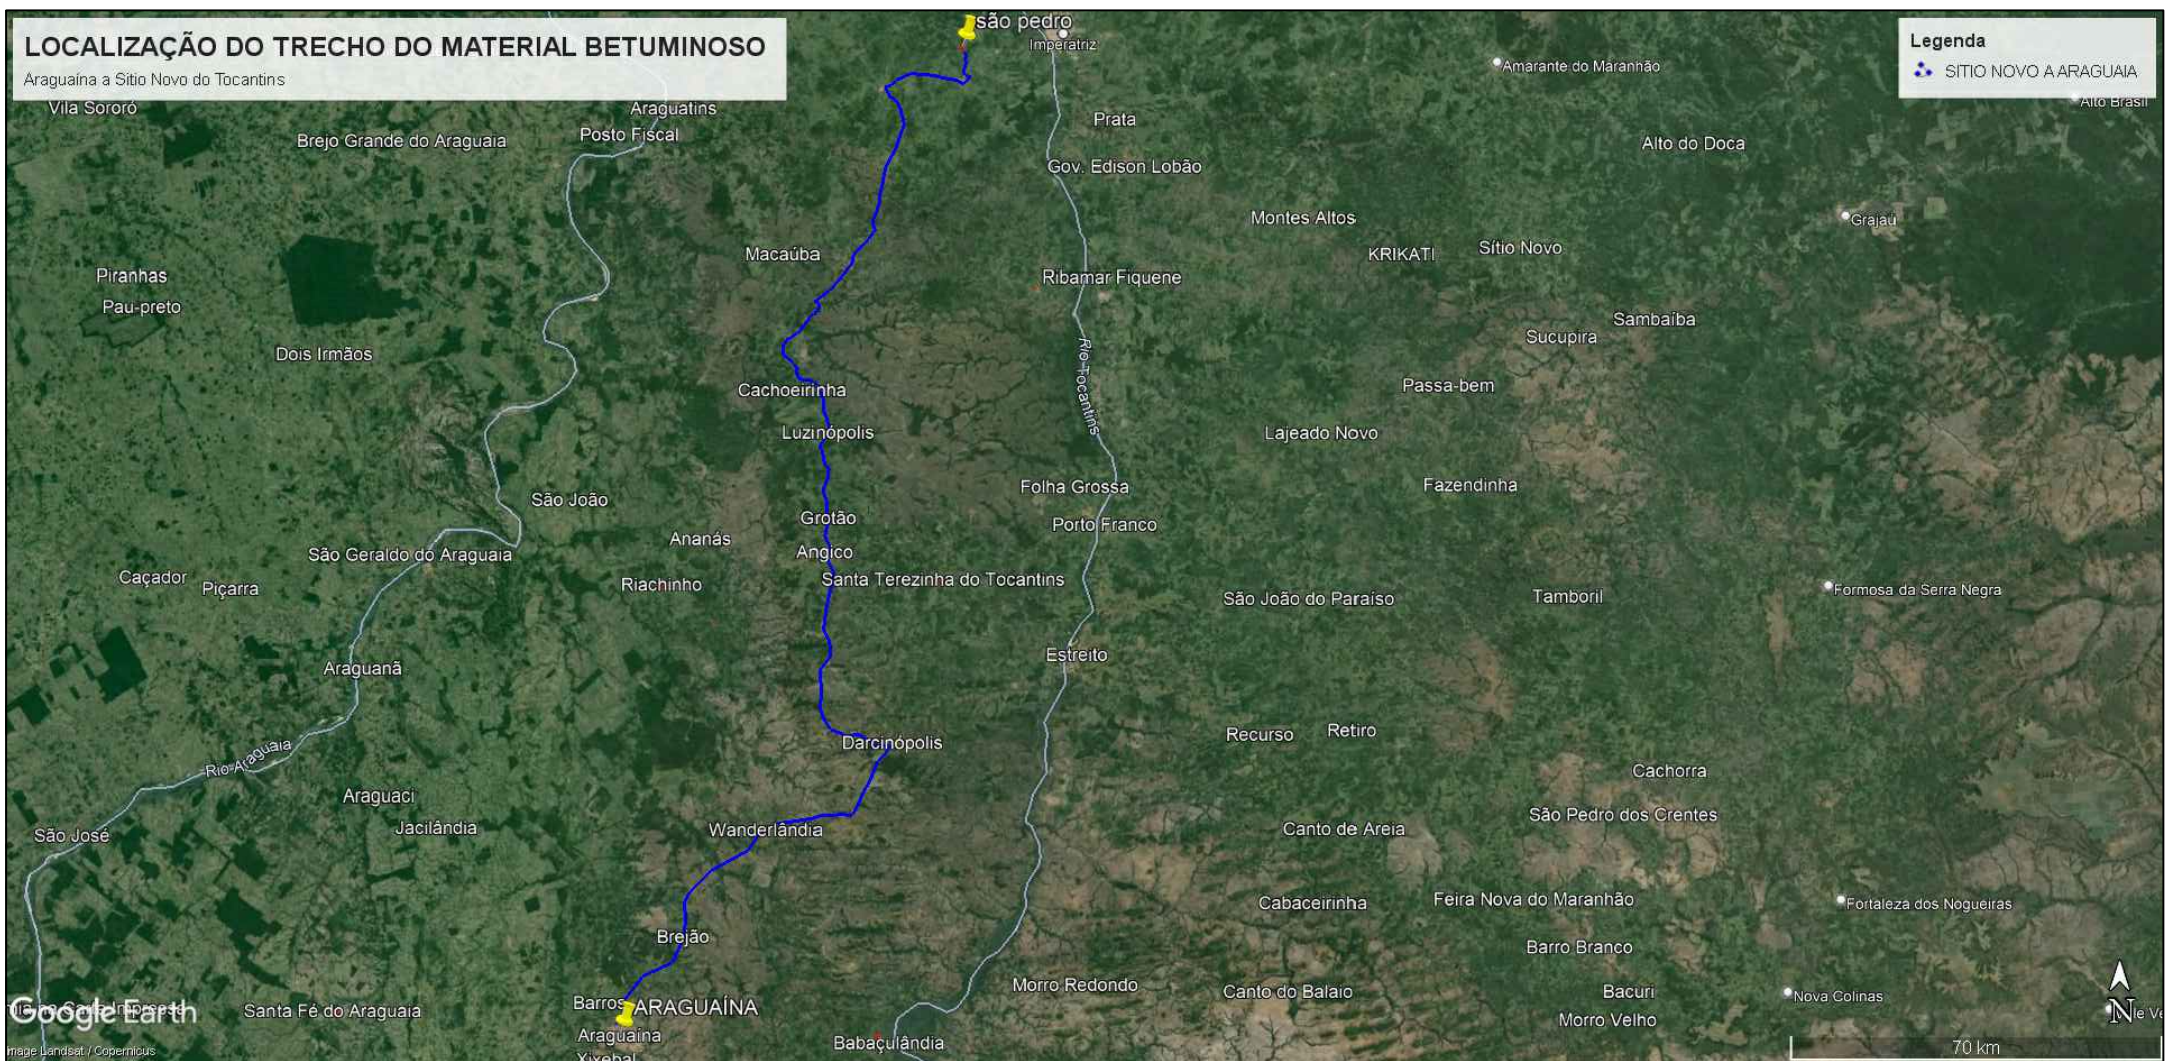


TRECHO DO MATERIAL BETUMINOSO DTM 250 KM Araguaína a Pv São Pedro



TRECHO DO MATERIAL RR-1C DTM 1.235 KM Sitio Novo do To a Fortaleza

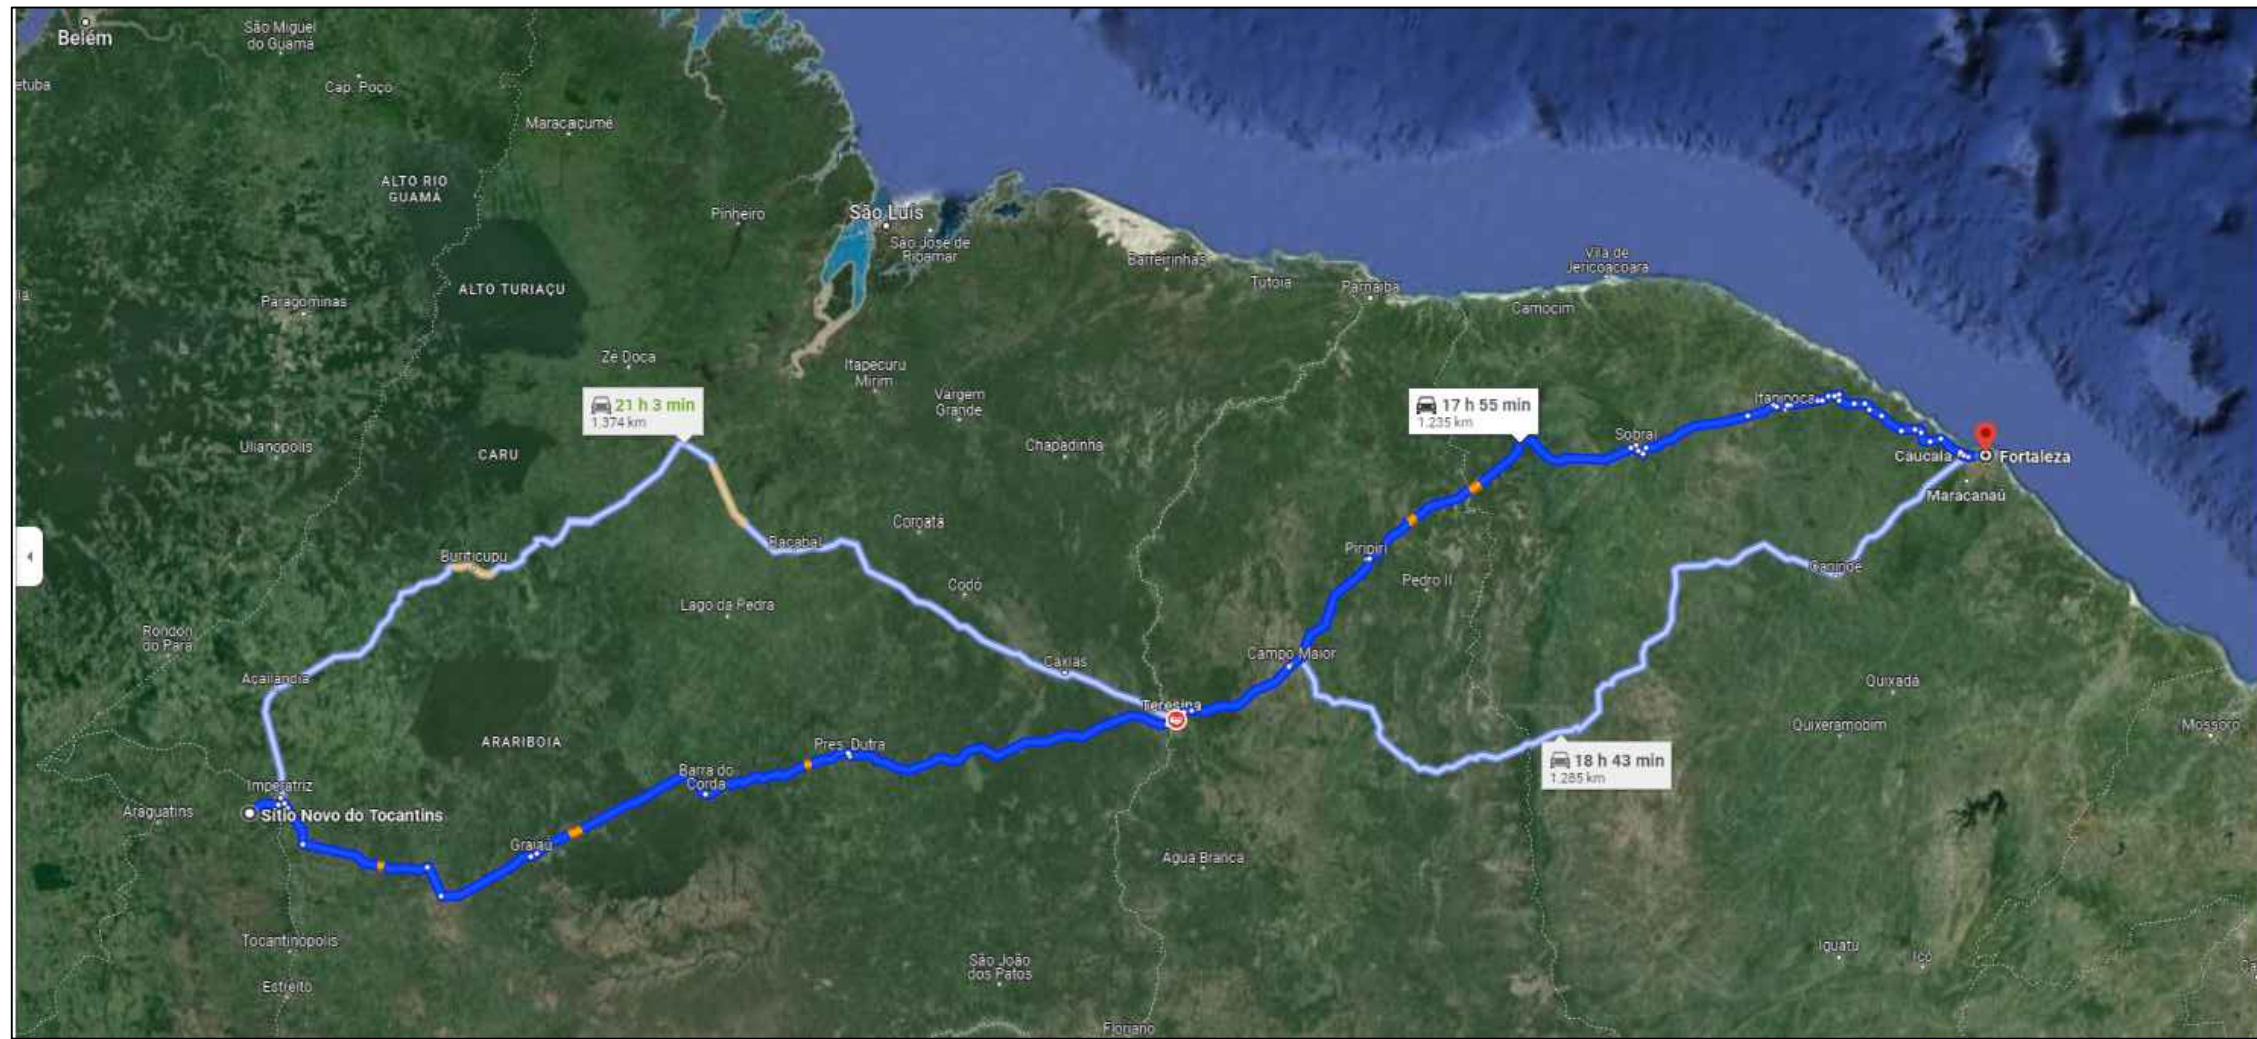

TRECHO DO MATERIAL CAP-50-70 DTM 384,2 KM PALMAS-TO a ARAGUAÍNA-TO

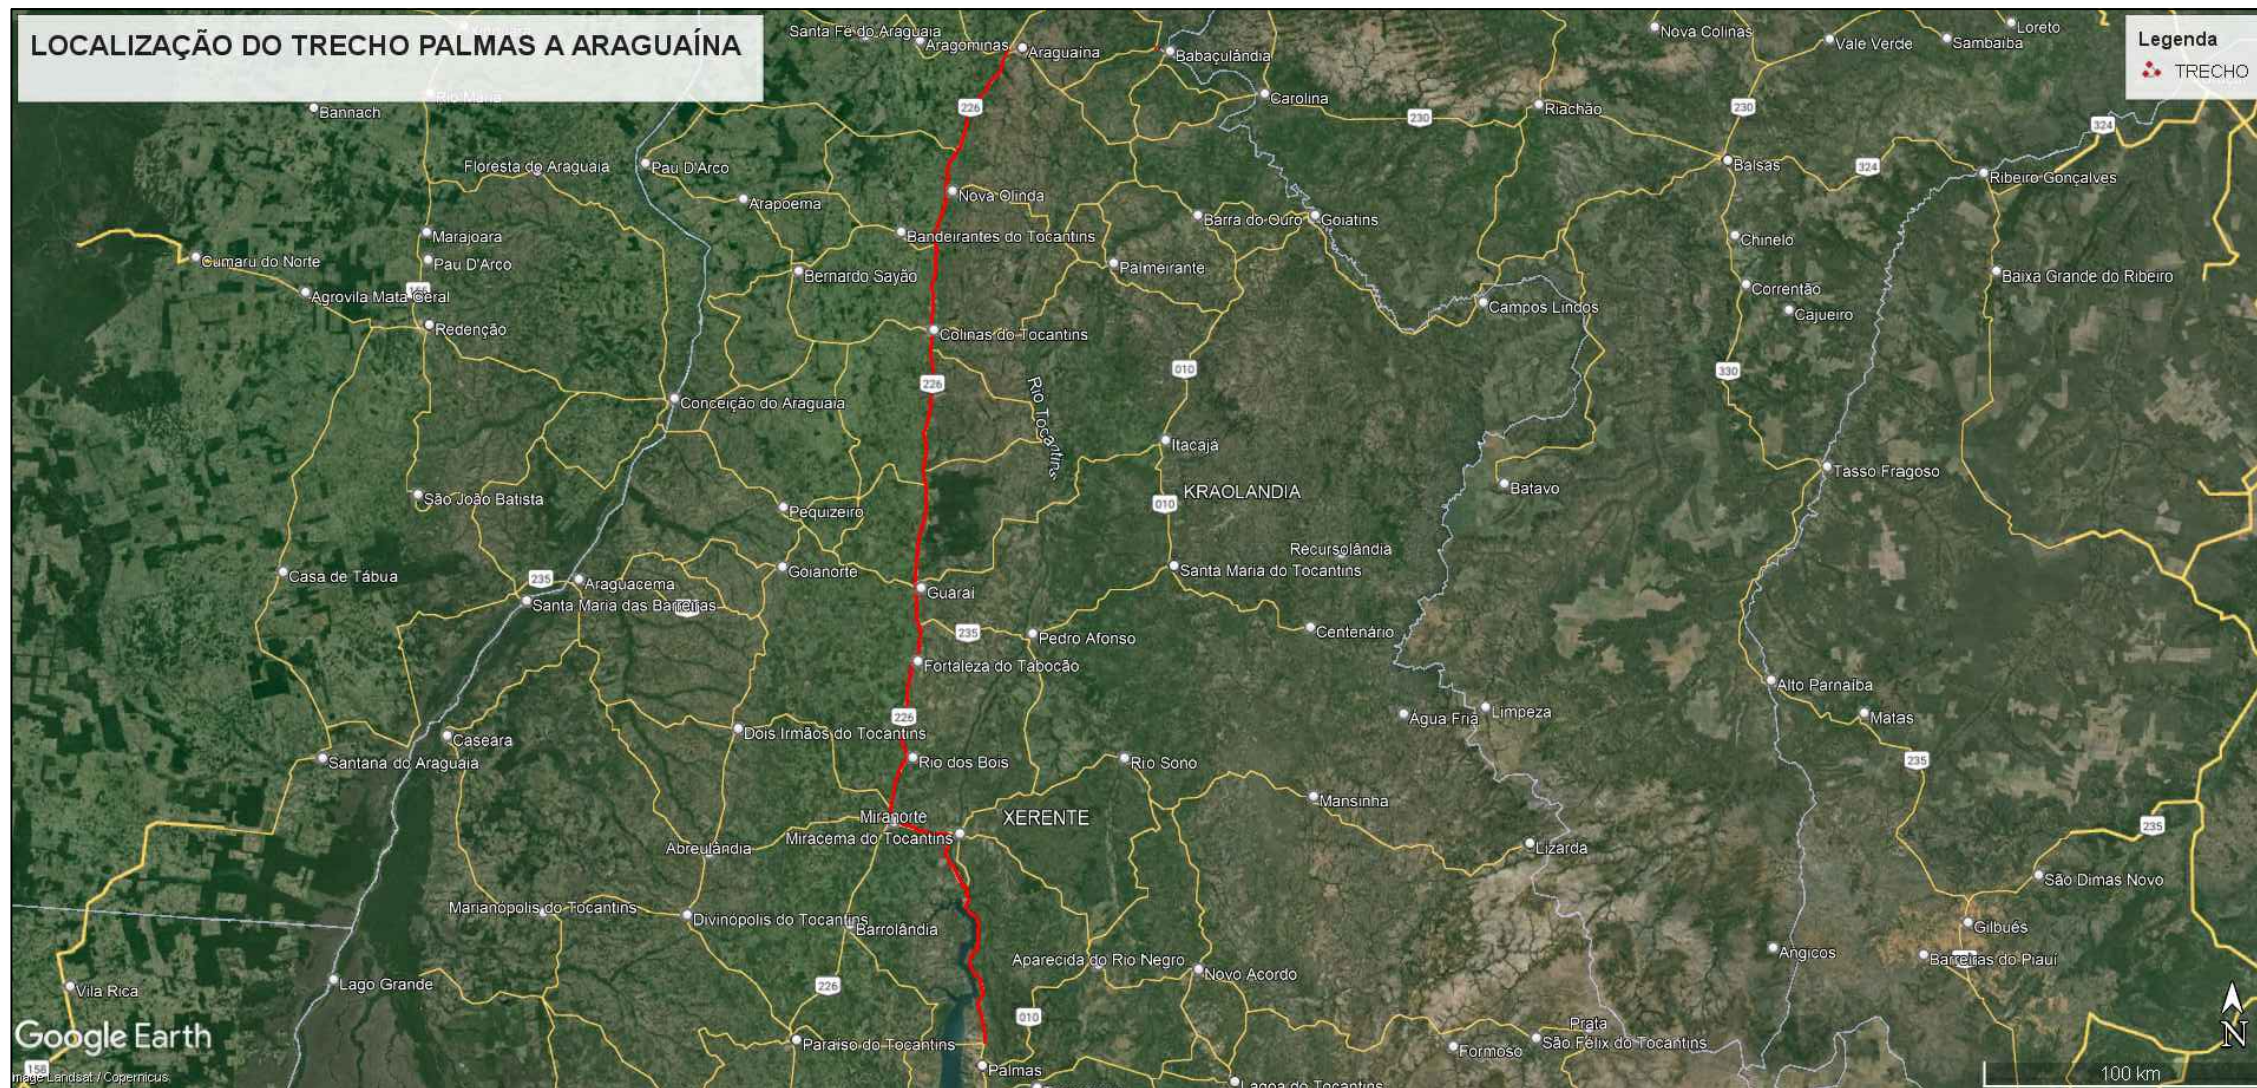

LEGENDA	
	SARJETA
	RECAPEAMENTO

PREFEITURA MUNICIPAL DE SITIO NOVO DO TO
Rua Leonino de Ramos Calado, nº 803 - CEP: 77940-000
Fone: (63) 3446-1167

MINISTERIO DA DEFESA	ANO	TIPO	FOLHA	MODIFICAÇÕES
P C N	2024	PAV.	01/05	A
PROPOSTA: Cálculo Norte	LOCAL: Rua Leonino de Ramos Calado, nº 803 - CEP: 77940-000			B
CONVENIENTE: PREFEITURA MUNICIPAL DE SITIO NOVO				C
OBRA: RECUPERAÇÃO E RESTAURAÇÃO COM PAVIMENTAÇÃO ASFÁLTICA E EXECUÇÃO DE DRENAGEM EM VICINAL NO MUNICÍPIO DE SITIO NOVO DO TOCANTINS - TO		ÁREAS: CONSTRUÇÃO:		D
		TERRENO:		E
AUTOR: MARCOS OLIVEIRA DA SILVA	DES: MARCOS OLIVEIRA	DATA: JUNHO/2024		F
PREFEITO MUNICIPAL		DM:		G
AUTOR		ESC:		H
		INDICADA		I