




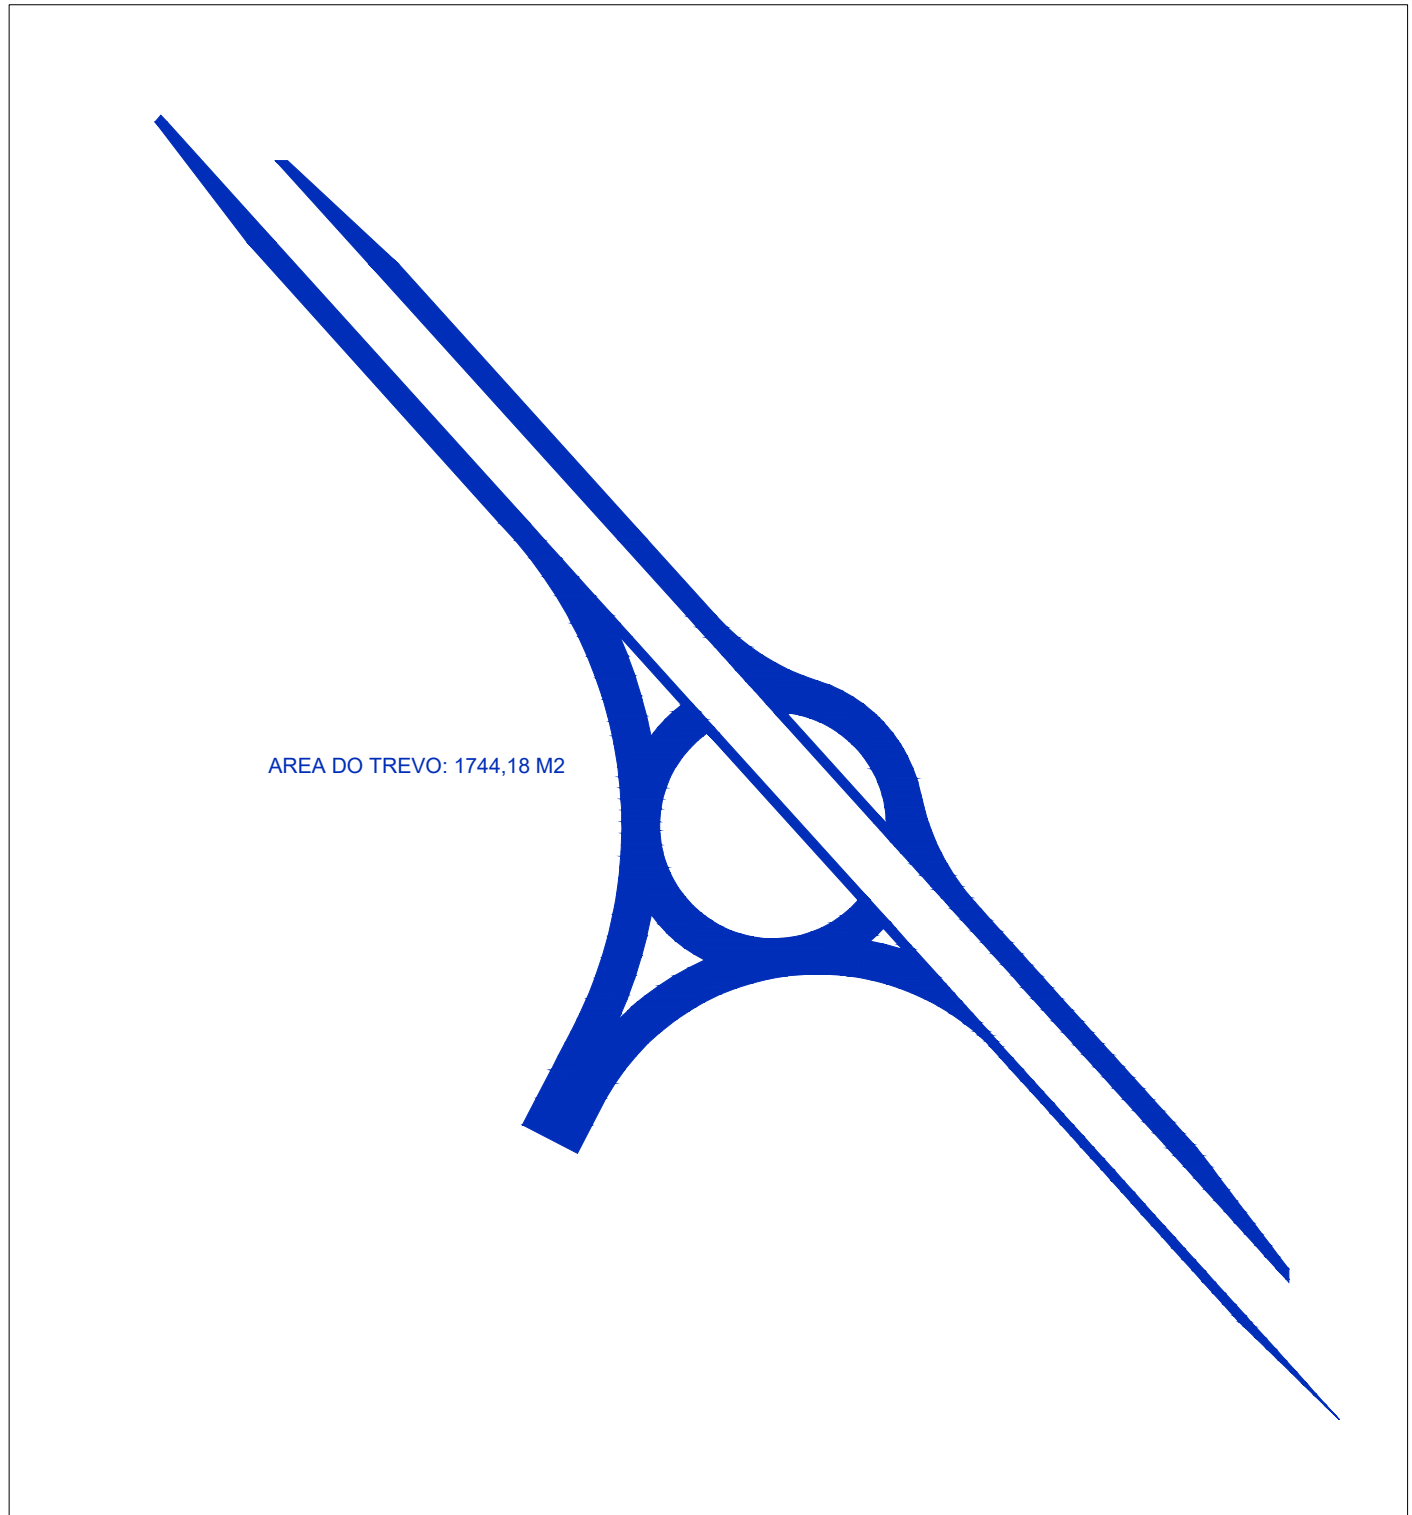


PLANTA DE LOCALIZAÇÃO

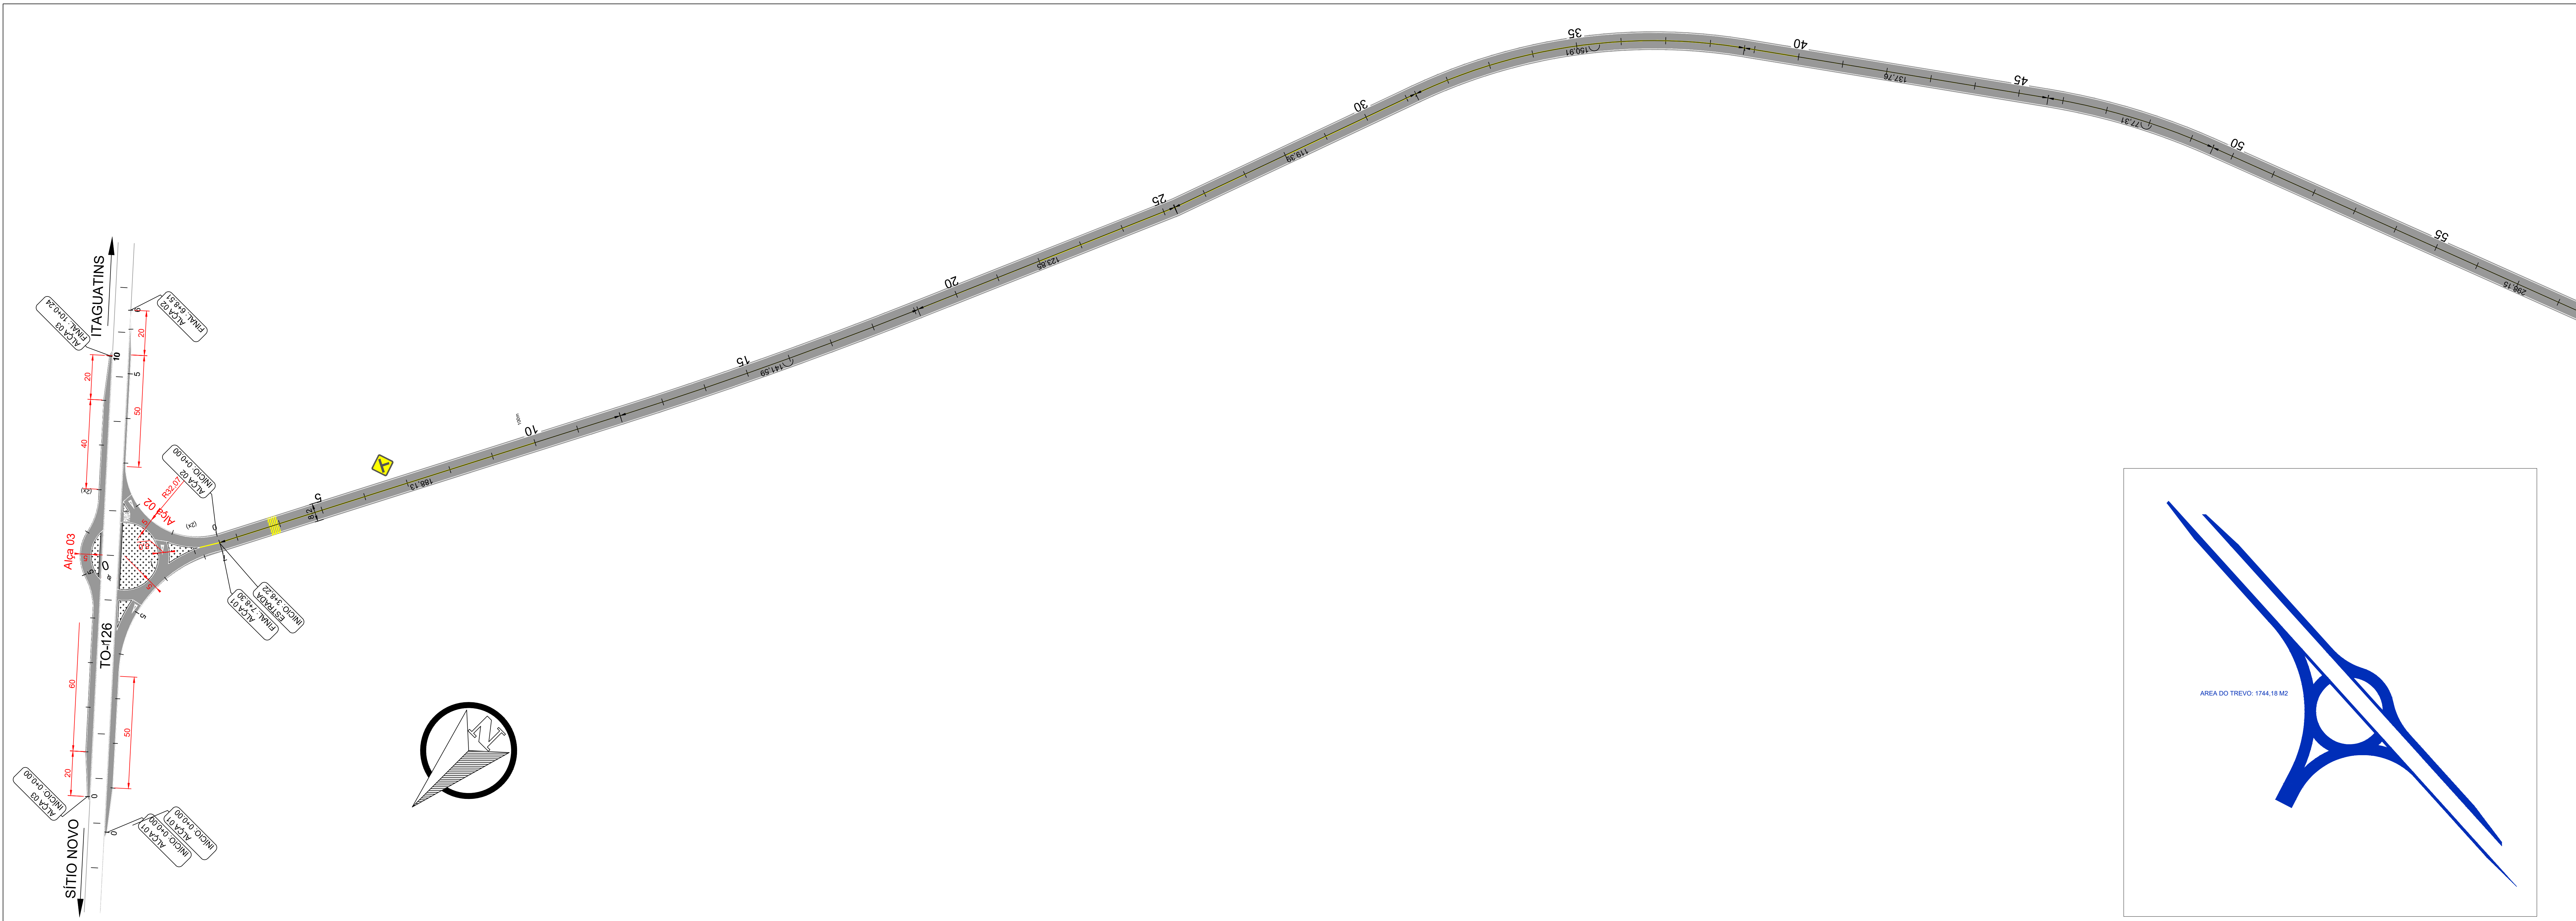


TRECHO DO MATERIAL RR-1C DTM 1.235 KM Sítio Novo do To a Fortaleza

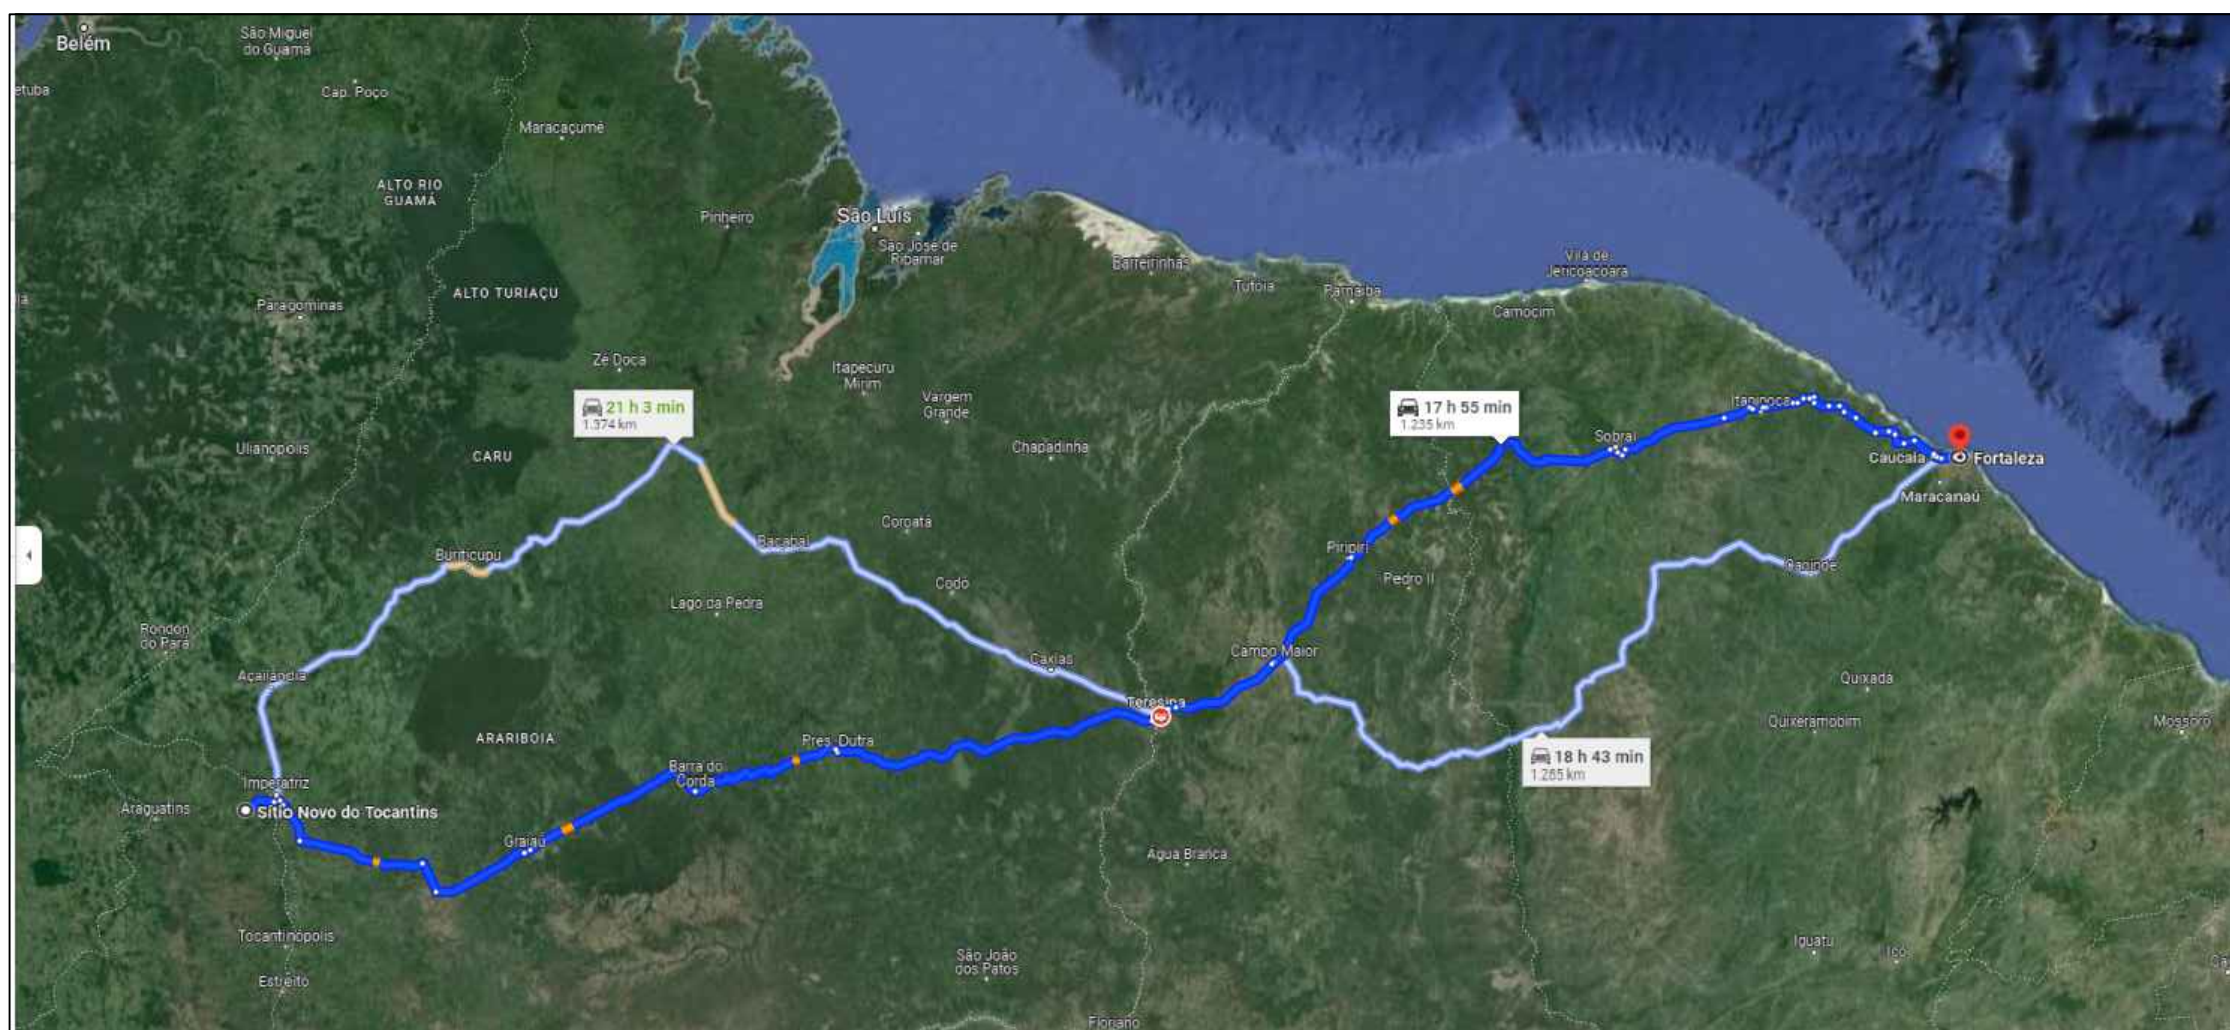


PERFIL TRANSVERSAL SEM ESCALA

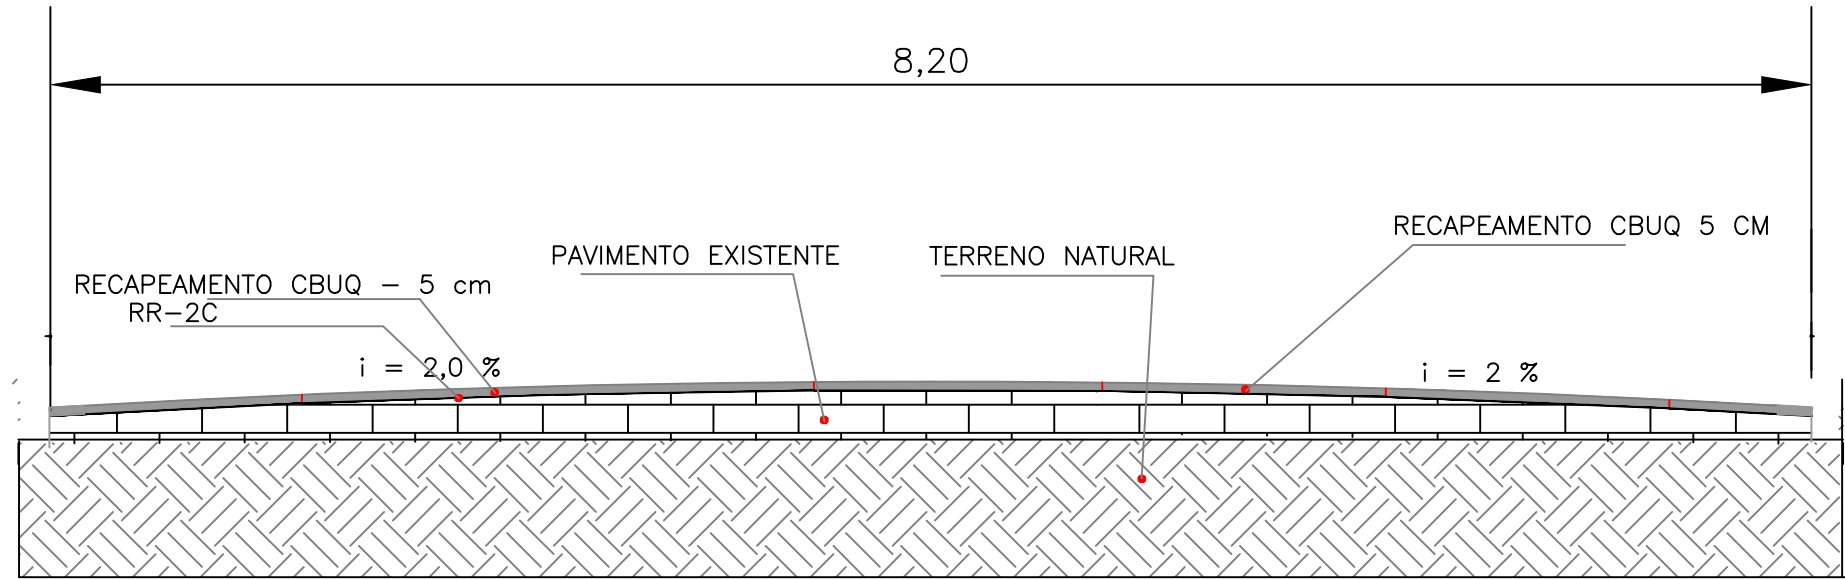


DETALHAMENTO – ESPESSURA DO PAVIMENTO S/ ESCALA

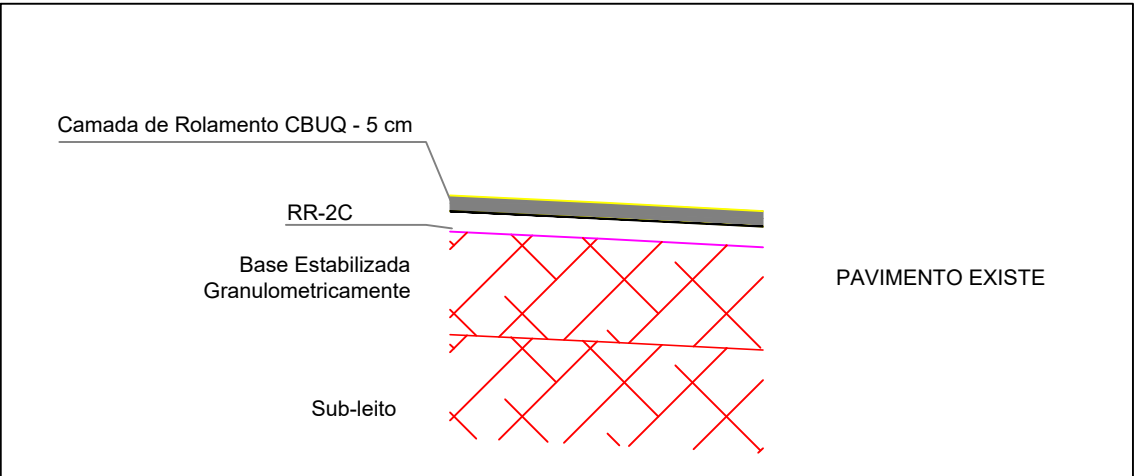

TRECHO DO MATERIAL CAP-50-70 DTM 384,2 KM PALMAS-TO a ARAGUAÍNA-TO

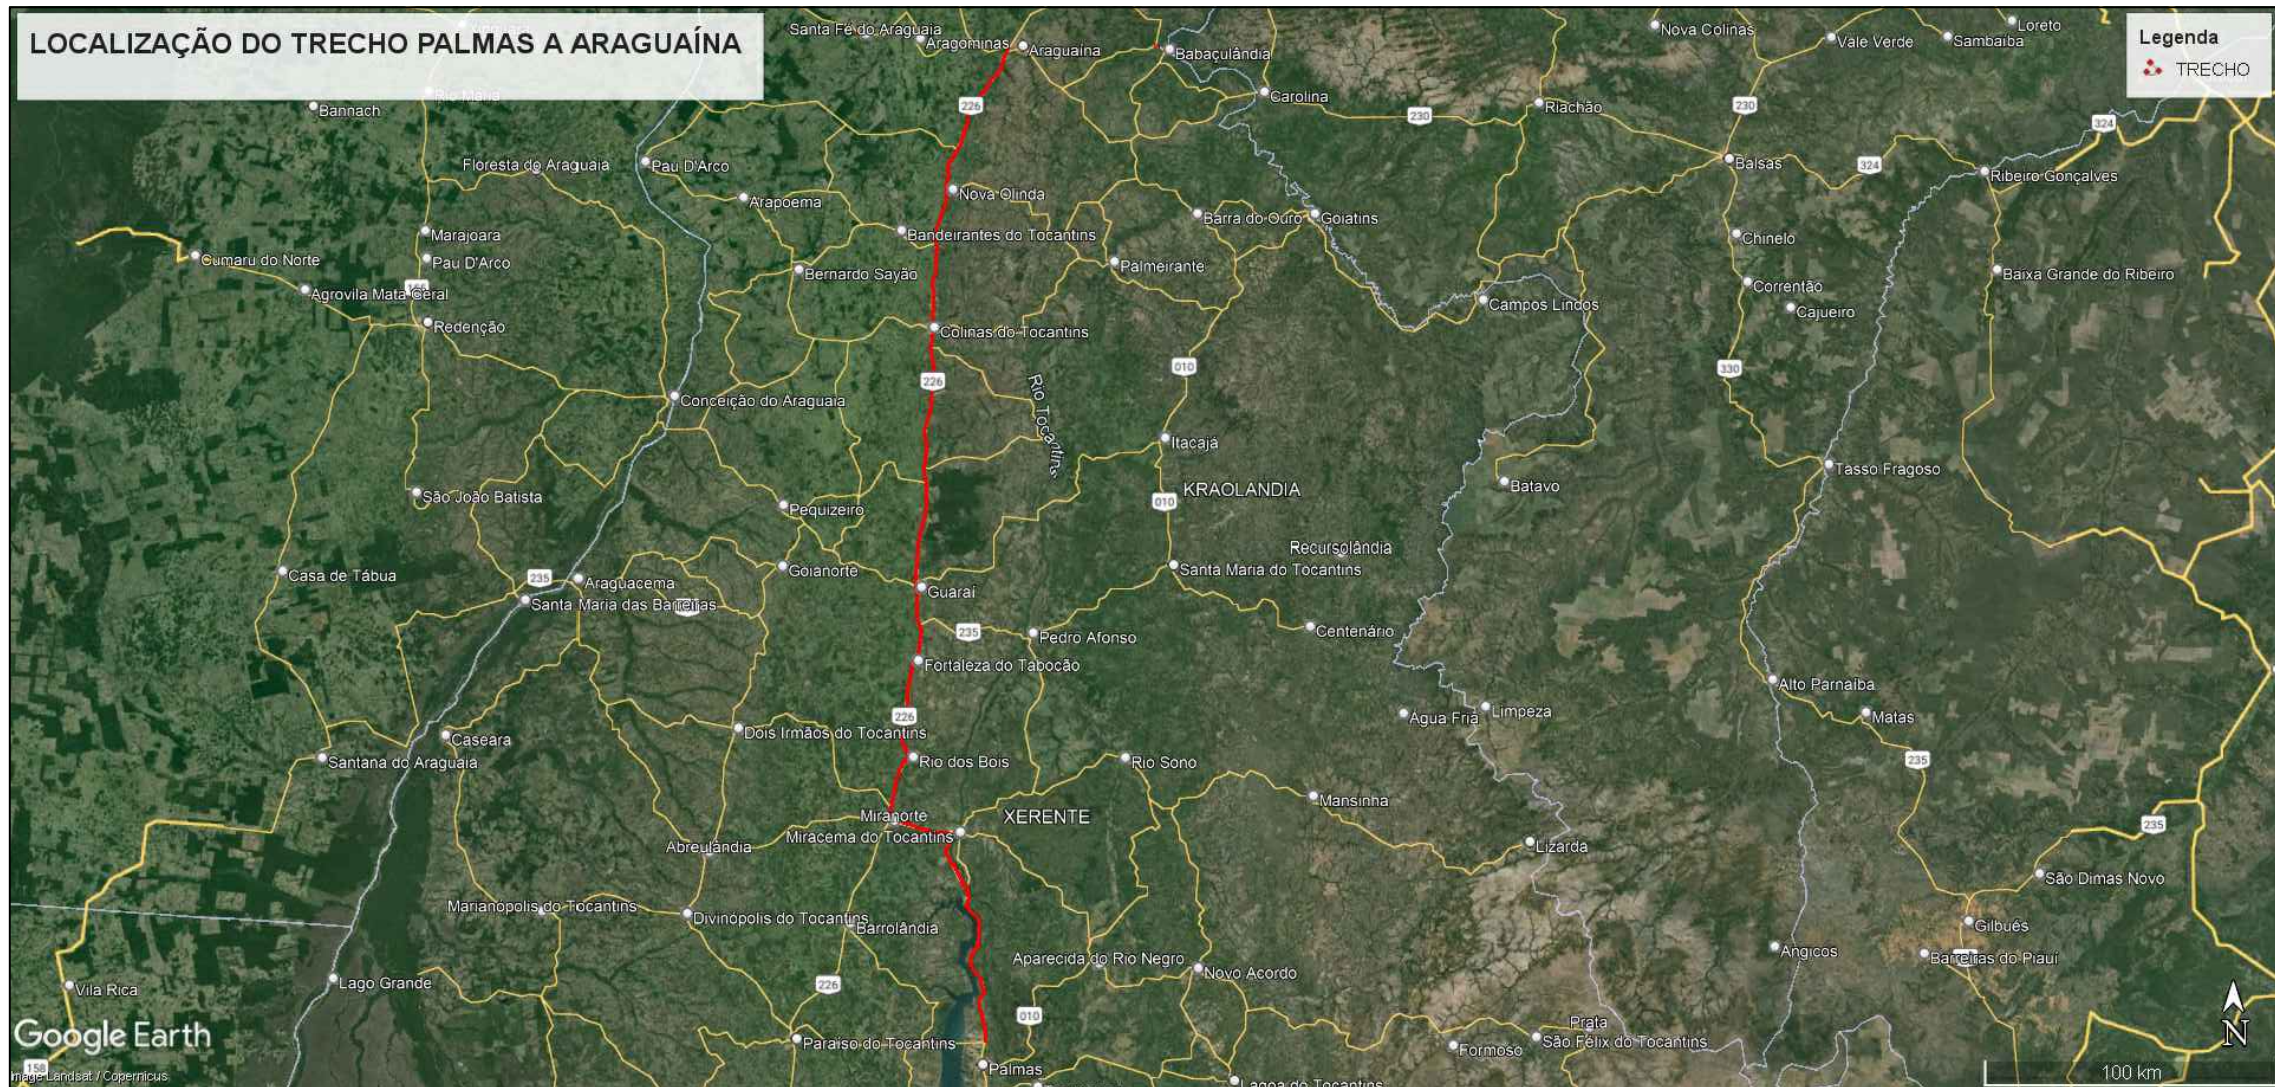

TRECHO DO MATERIAL BETUMINOSO DTM 240 KM (ESTRADA VICINAL - ARAGUAÍNA)

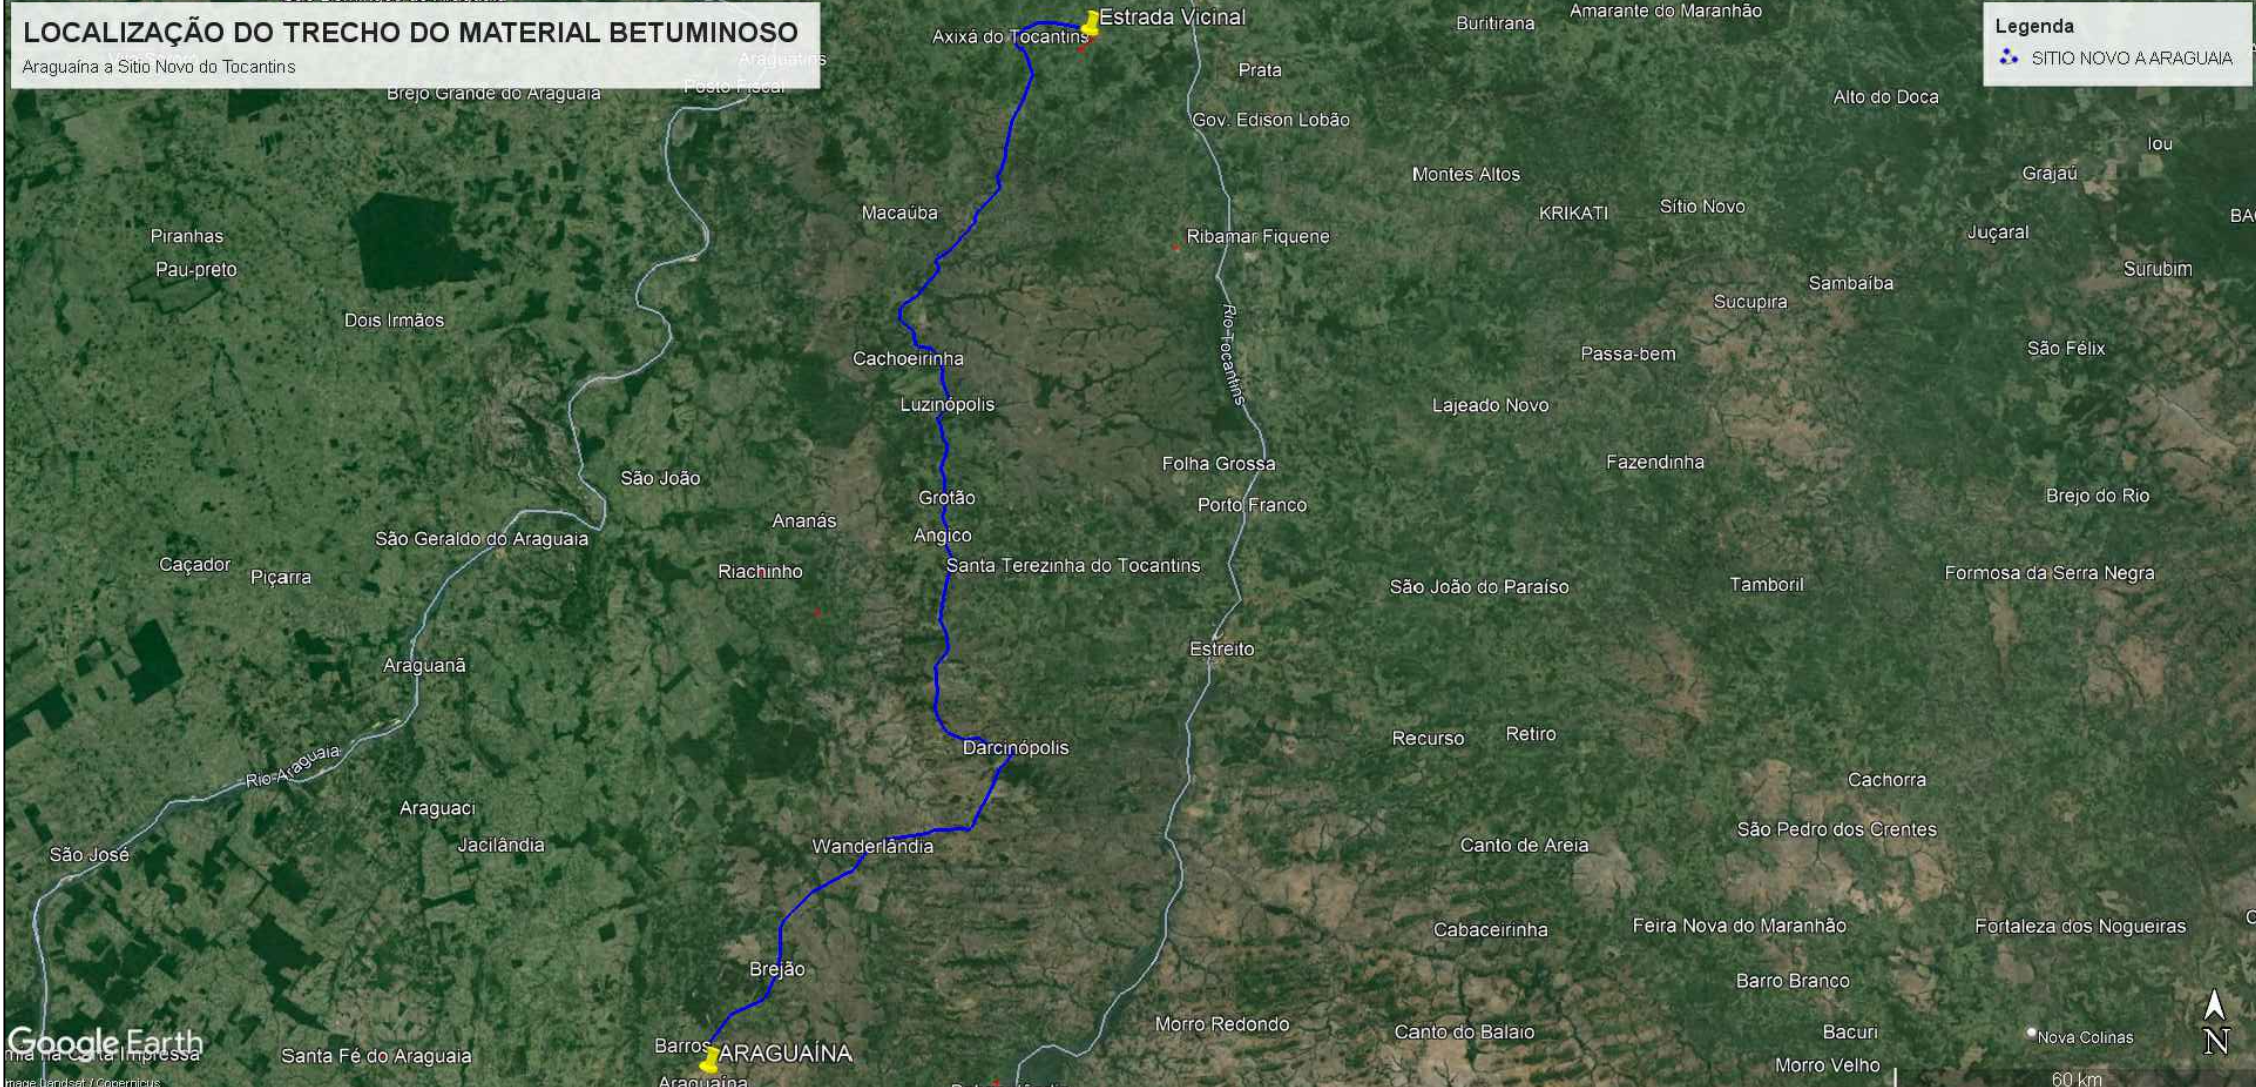

PREFEITURA MUNICIPAL DE SÍTIO NOVO DO TO

Rua Leonino de Ramos Calado, nº 803 - CEP: 77940-000

Fone: (63) 3446-1167

MINISTÉRIO DA DEFESA

PCN

2024REC. 04/05

CONVENIENTE

OPERAÇÃO E RESTAURAÇÃO COM PAVIMENTAÇÃO

ASFÁLTICA E EXECUÇÃO DE DRENAGEM EM VICINAL NO

MUNICÍPIO DE SÍTIO NOVO DO TOCANTINS - TO

AUTOR

DESENHADOR

DATA

ABRIL/2024

DOM.

METRO

ESC.

INDICADA