
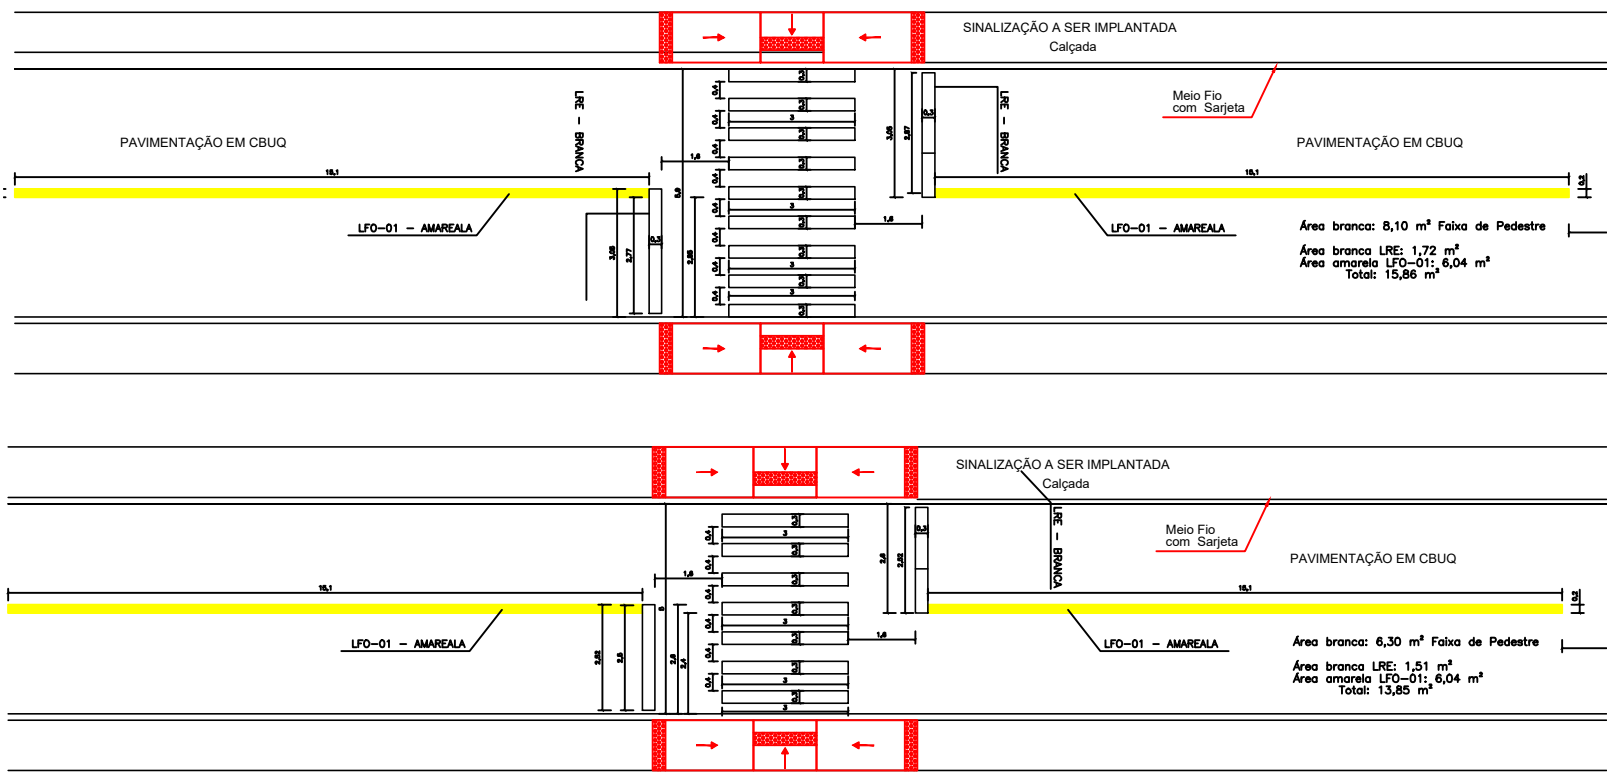


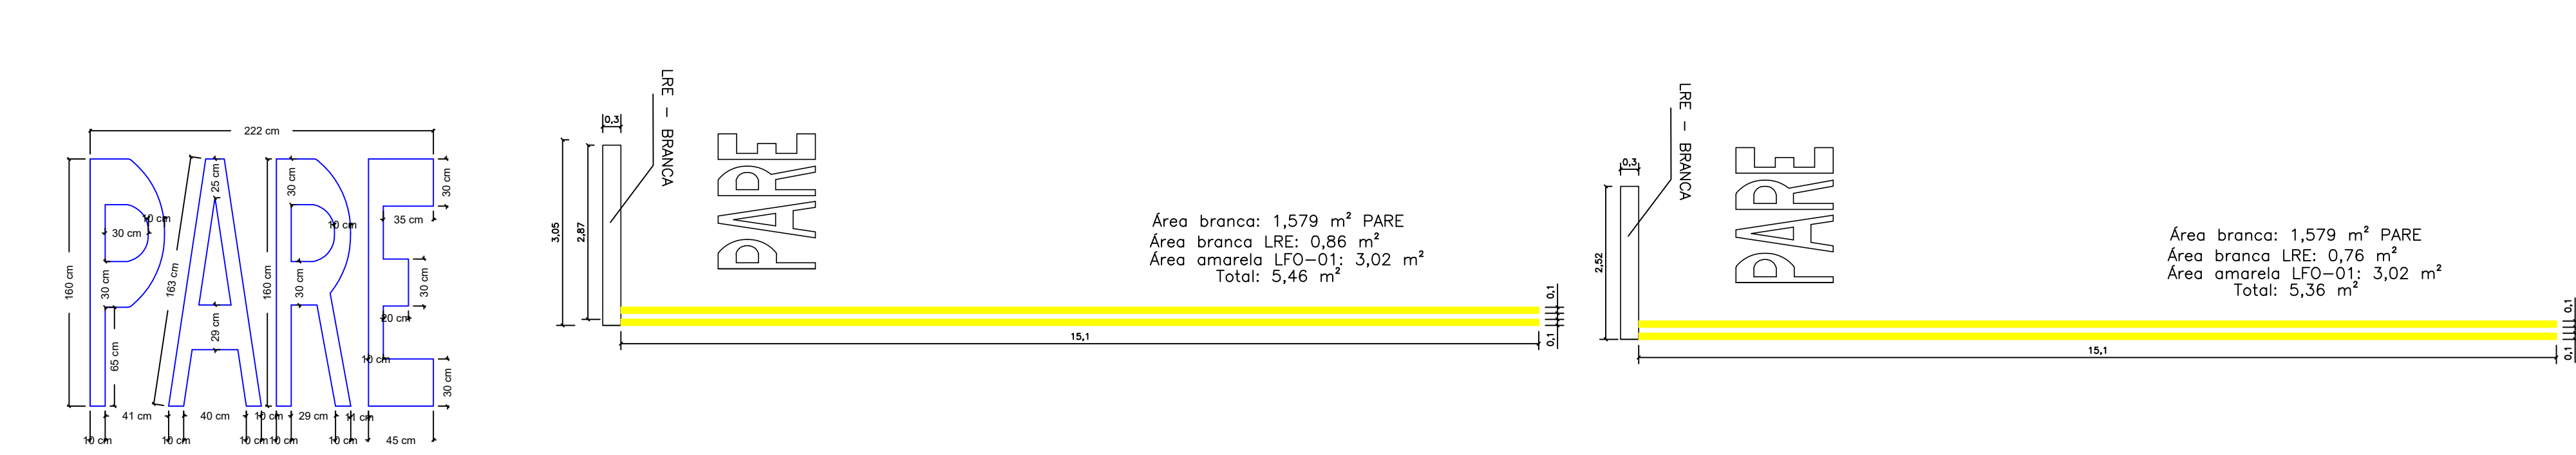

LFO-3(0.10)








Área=0,2m²/m

LFO-2(1x2x0.10)

Área=0,03m²/m

LBO (0.10)

Área=0,1m²/m

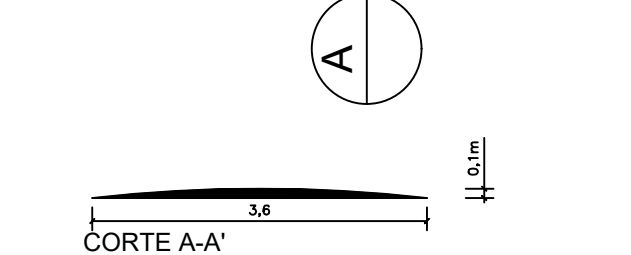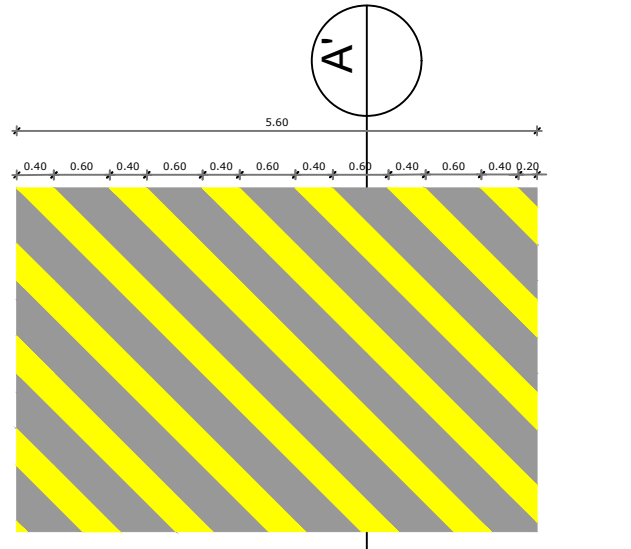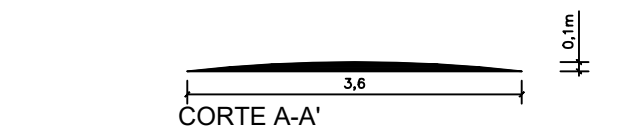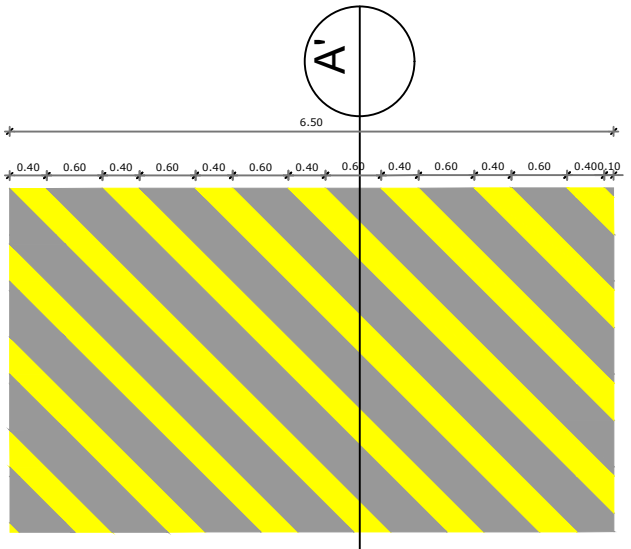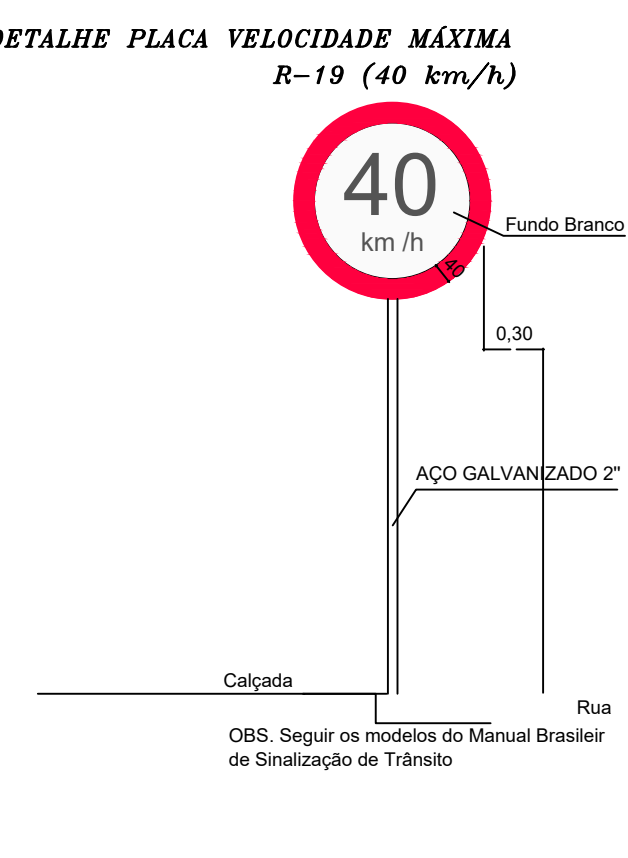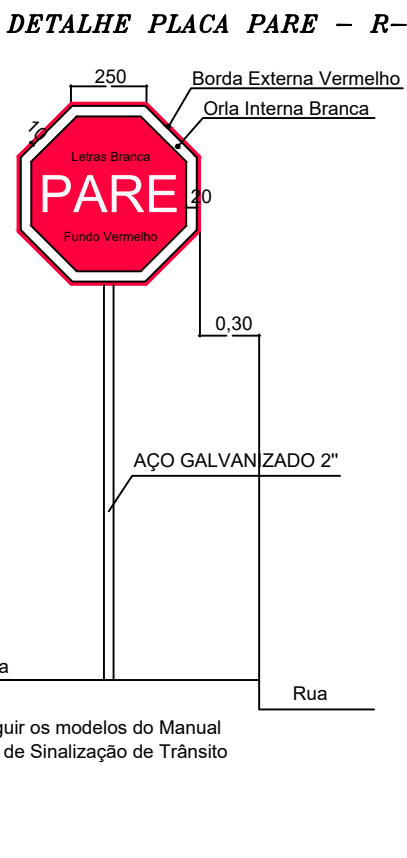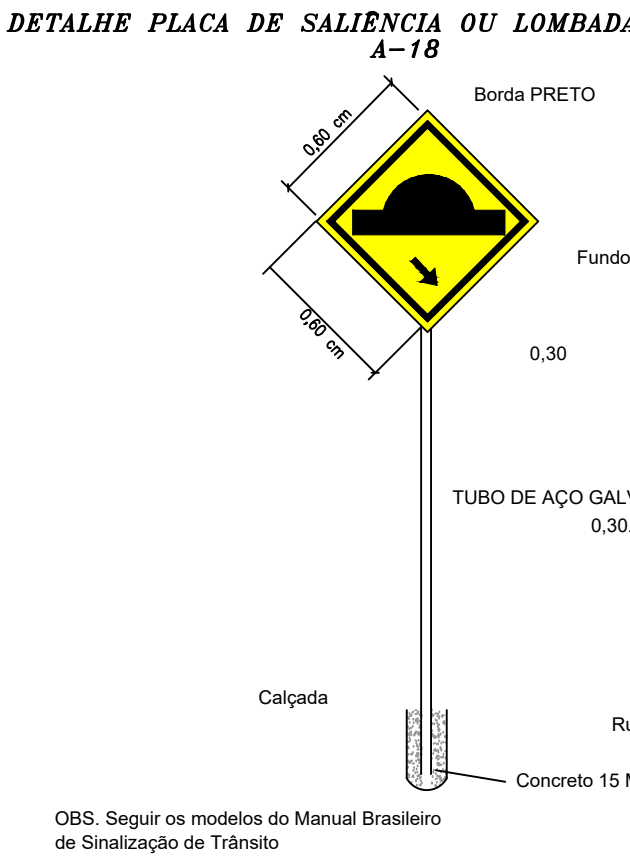


	DESCRIÇÃO E CÓDIGO	QUANTIDADE
	R-19- Velocidade máxima permitida	4
	R-19- Velocidade máxima permitida	4
	R-1 - Parada obrigatória	4
	A-18 - Saliência ou lombada	4
	A-18 - Saliência ou lombada a 100 m	4
	A-32b - Passagem sinalizada de pedestres	4

POVOADO SÃO PEDRO									
VIA	FAIXA DE PARE 5,36 m²	FAIXA DE PARE 5,46 m²	FAIXA DE PEDESTRE 13,85 m²	FAIXA DE PEDESTRE 15,86 m²	Linha simples seccionada (LFO-2) (m)	Linha simples contínua (LFO-1) (m)	Linha de bordo (LBO) (m)	PINTURA DE LOMBADA (UND) (7,84 m²/FAIXA)	PINTURA DE LOMBADA (UND) (6,83 m²/FAIXA)
RUA A	10,72		13,85		491,96	125	1334,88	7,84	
RUA B		10,92		15,86	380,48	122,35	1135,71		6,83
TOTAL	10,72	10,92	13,85	15,86	872,44	247,35	2470,59	7,84	6,83

LEGENDA

	SARJETA
	RECAPEAMENTO

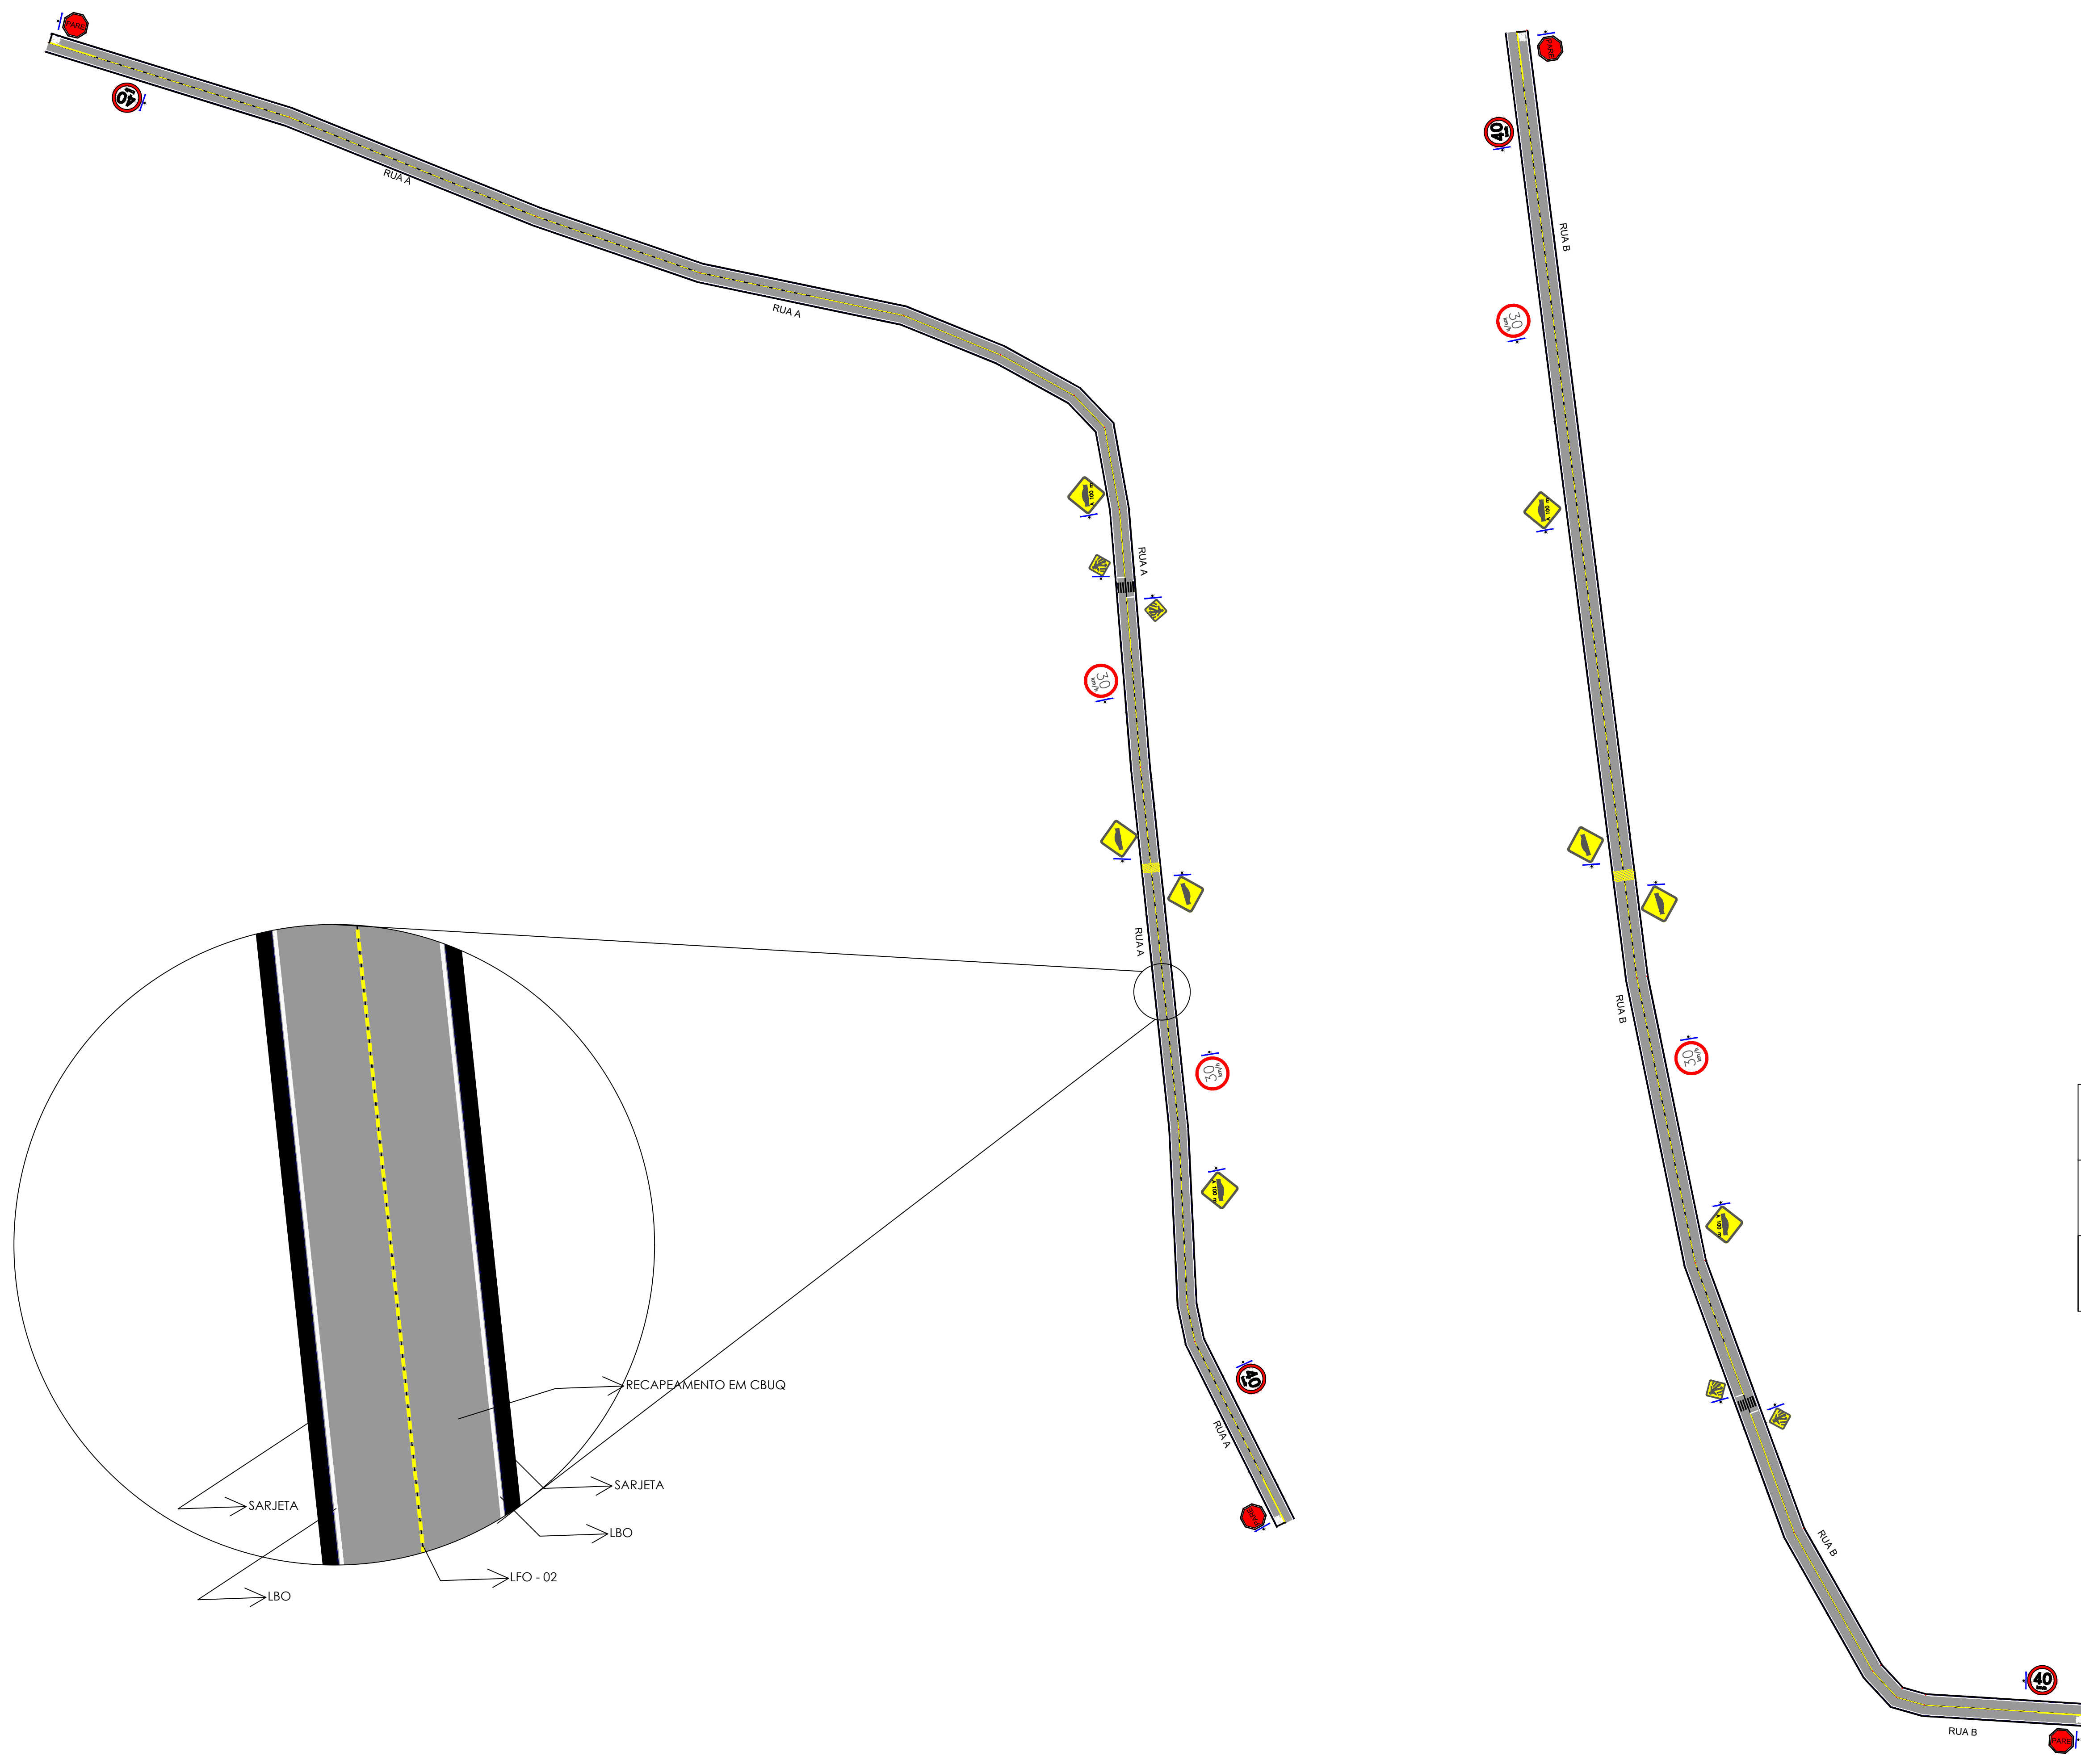

PREFEITURA MUNICIPAL DE SITIO NOVO DO TO

MINISTERIO DA DEFESA				
P C N				
Programa Cilha Norte				
CONVENIENTE				
PREFEITURA MUNICIPAL DE SITIO NOVO				
OBRAS: RECUPERAÇÃO E RESTAURAÇÃO COM PAVIMENTAÇÃO ASFÁLTICA E EXECUÇÃO DE DRENAGEM EM VICINAL NO MUNICÍPIO DE SITIO NOVO DO TOCANTINS - TO				
AUTOR				
PREFEITO MUNICIPAL				
AUTOR				
DES:				
MARCO OLIVEIRA				
DATA				
ABRIL/2024				
DOM.				
METRO				
ESC.				
INDICADA				