


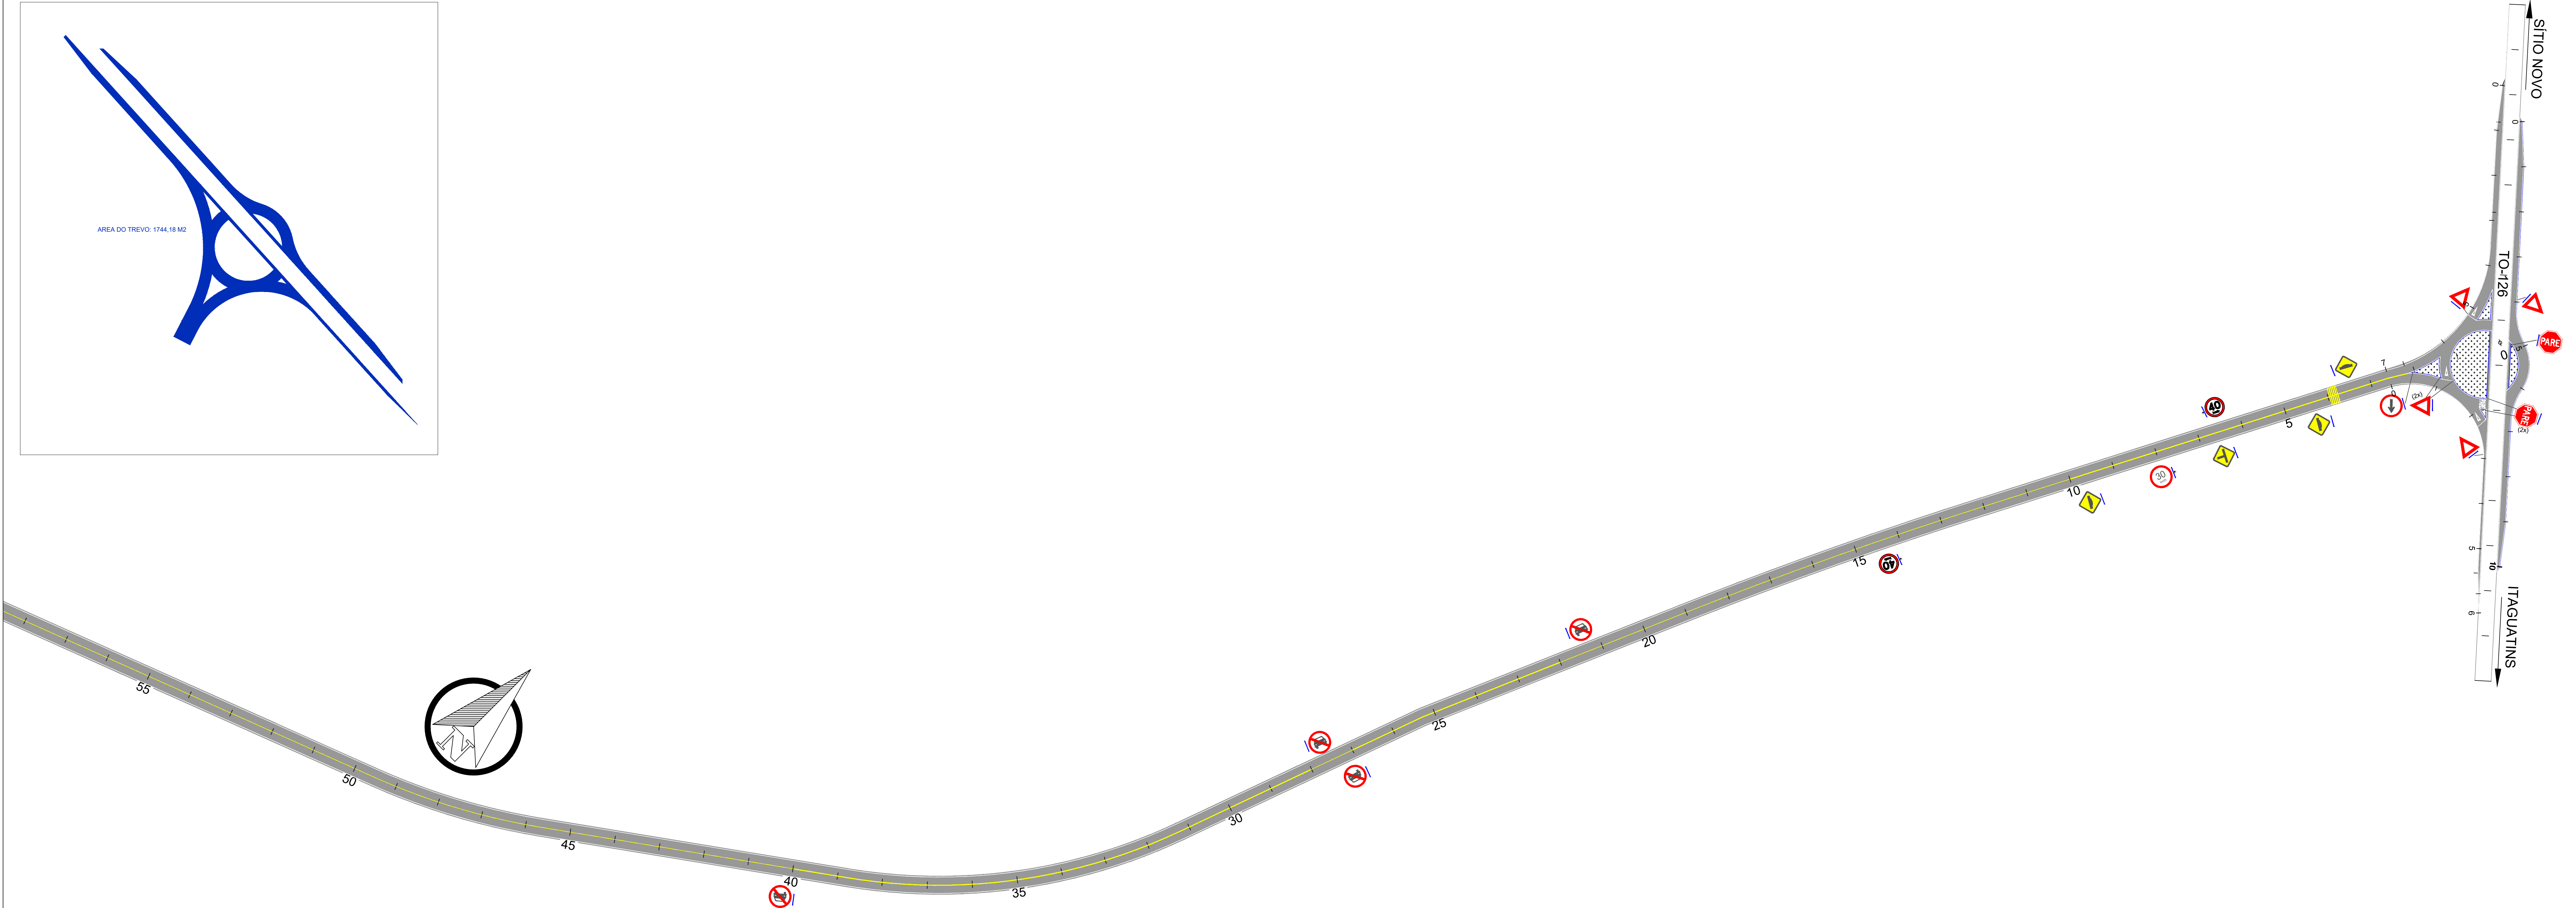


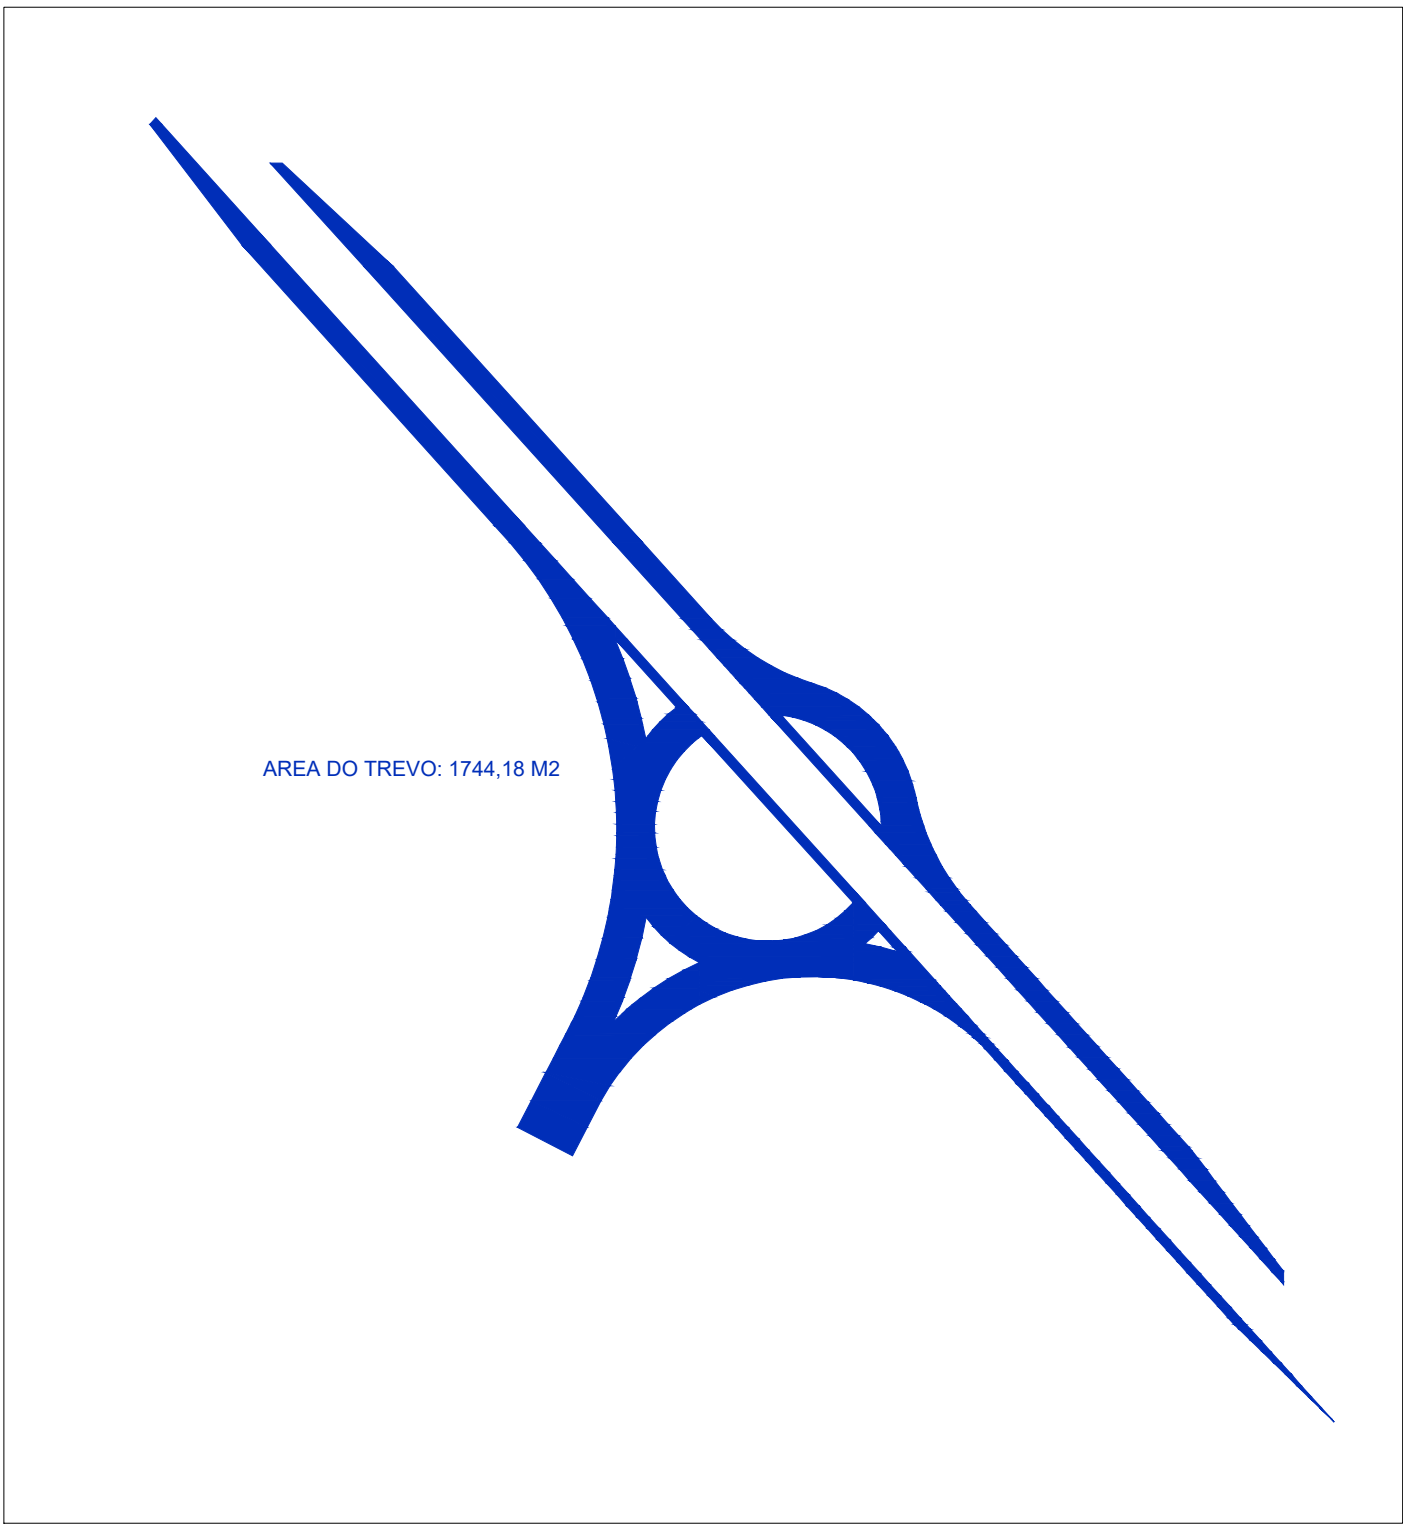


DETALHE PLACA DE SALIÊNCIA OU LOMBADA A-18

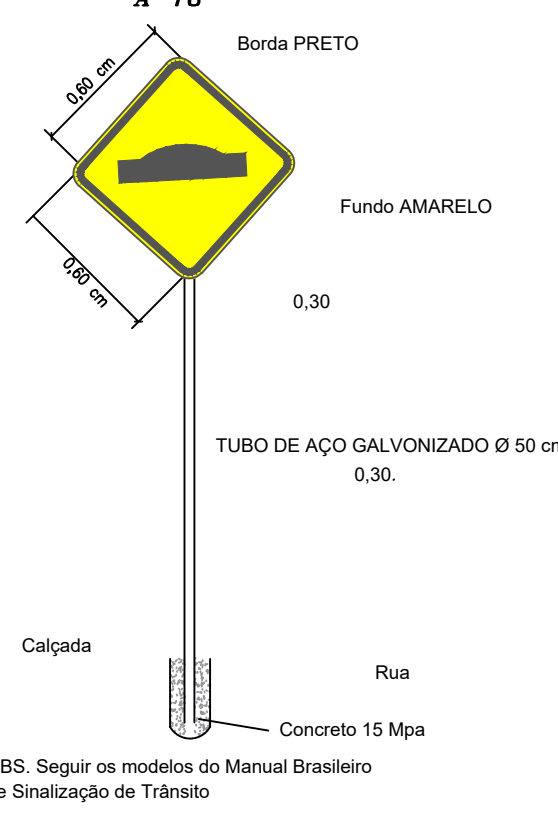


DETALHE PLACA DE SALIÊNCIA OU LOMBADA A-18

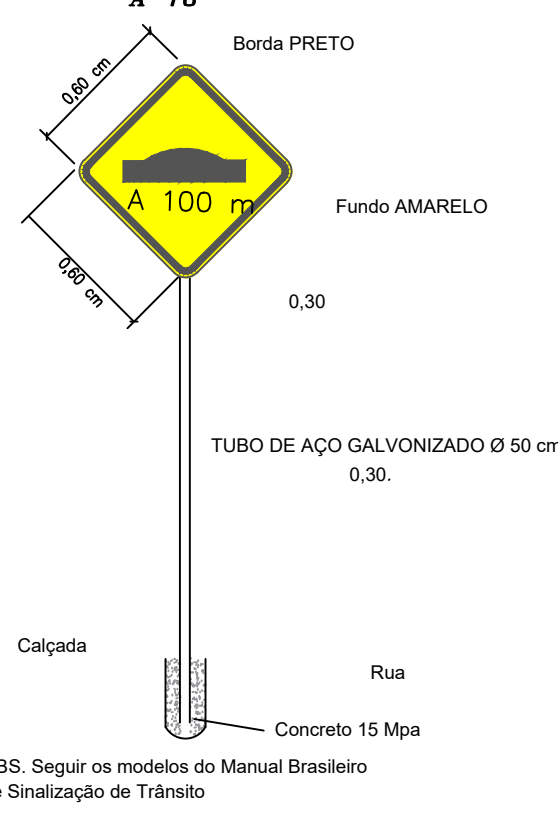


DETALHE PLACA PARE - R-1

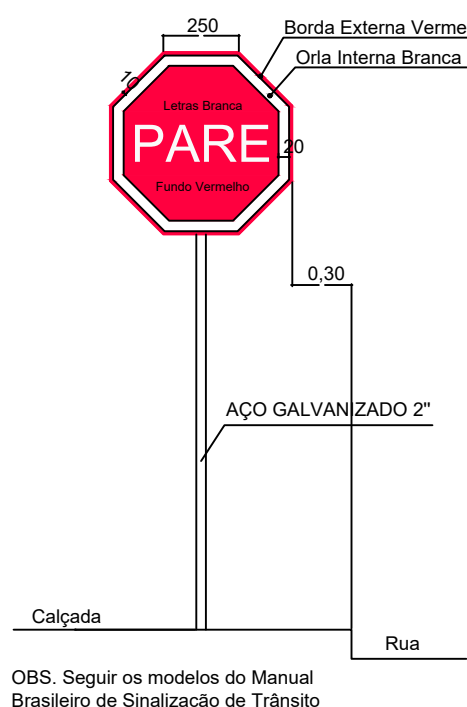


DETALHE PLACA VELOCIDADE MÁXIMA R-19 (40 km/h)

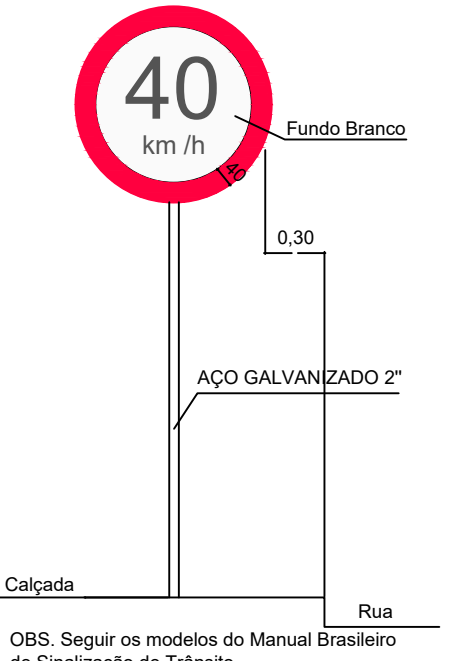


DETALHE PLACA Proibido trânsito de veículos automotores R-10

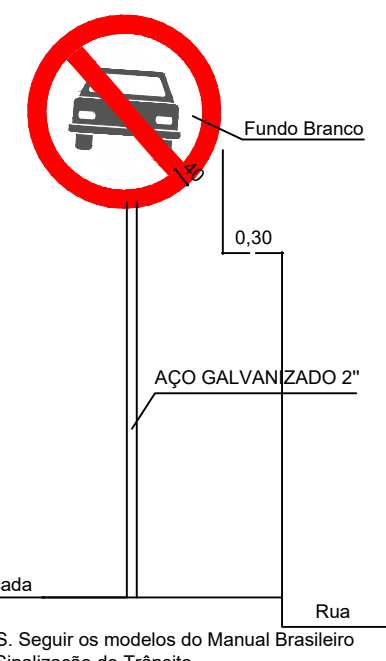




DETALHE PLACA Passagem obrigatória R-24b (40 km/h)

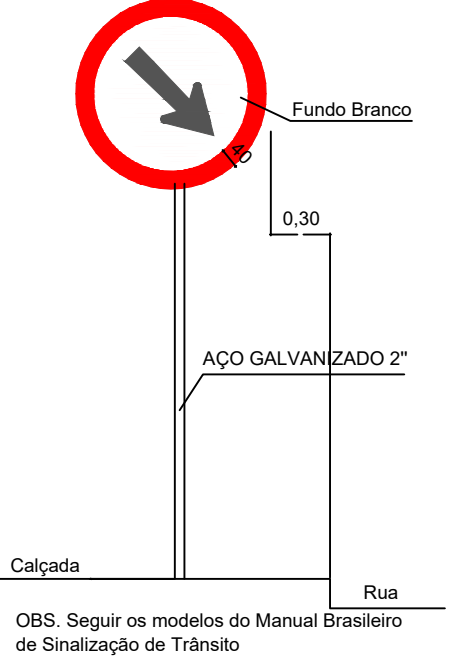

DETALHE PLACA DE PONTE ESTREITA A-22

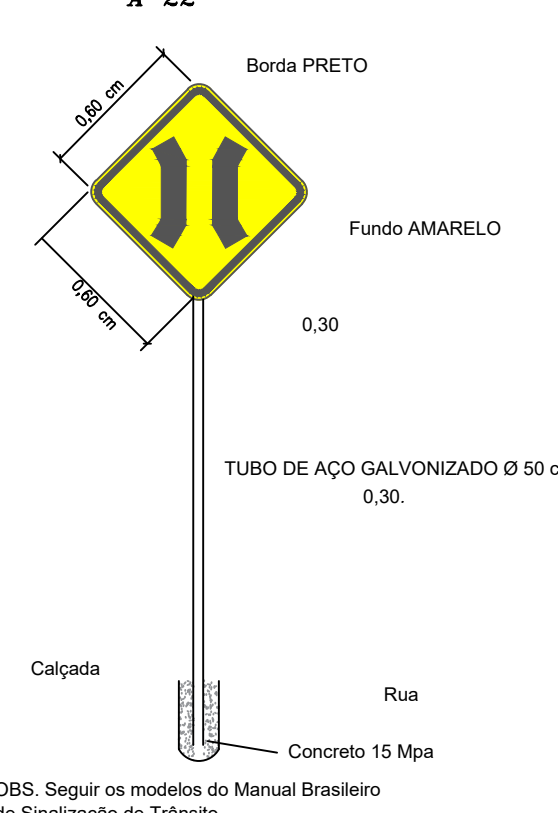

DESCRIÇÃO E CÓDIGO	QUANTIDADE
R-19- Velocidade máxima permitida	4
R-19- Velocidade máxima permitida	5
R-1 - Parada obrigatória	3
A-18 - Saliência ou lombada	6
A-18 - Saliência ou lombada a 100 m	5
R-10 - Proibido trânsito de veículos automotores	10
R-24b - Passagem obrigatória	1
A-8 - Interseção em "T"	1
R-2 - Dê a preferência	5
A-22 - Ponte estreita	2

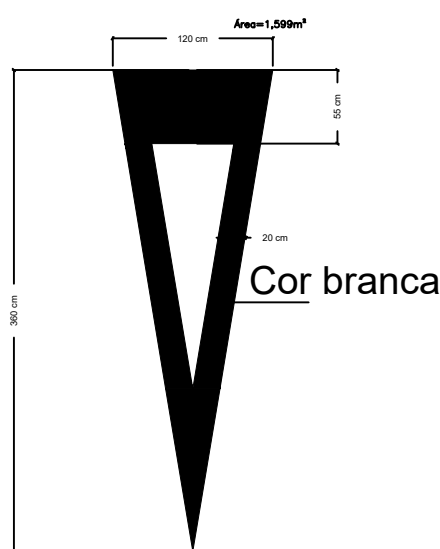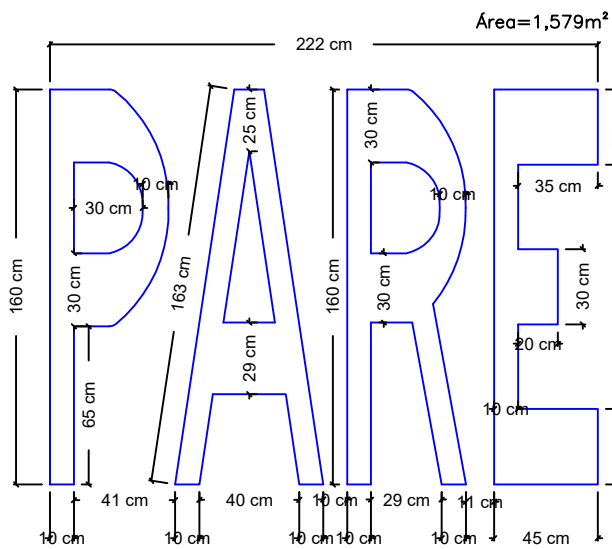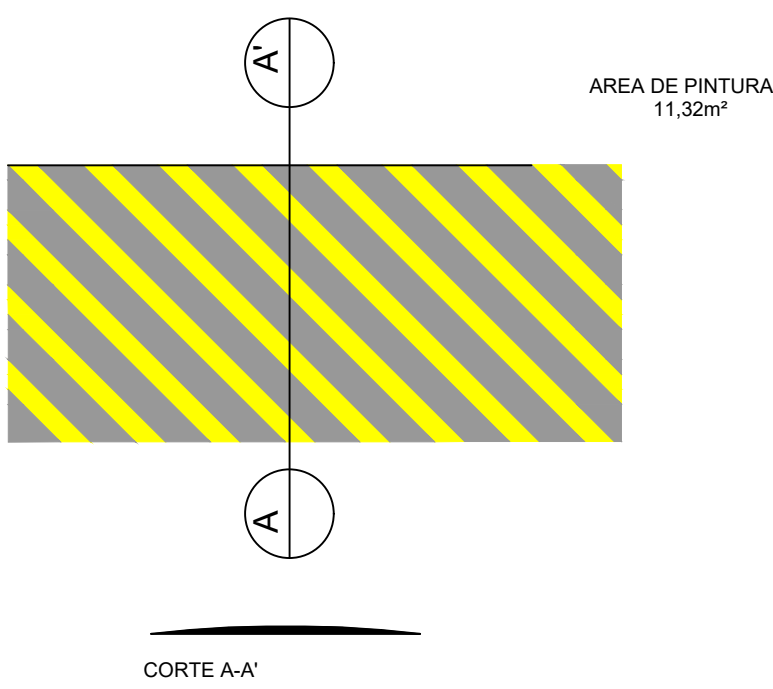


TACHA BRANCA - NAS BORDAS DA PISTA
TACHA AMARELA - NO EIXO DA PISTA
TACHAS A CADA 12 METROS
COMPRIMENTO DA PISTA /12 METROS X 3 UN
TOTAL DE TACHAS 1.097,00 UN

LEGENDA

RECAPEAMENTO

DETALHAMENTO - ESPESSURA DO PAVIMENTO S/ ESCALA

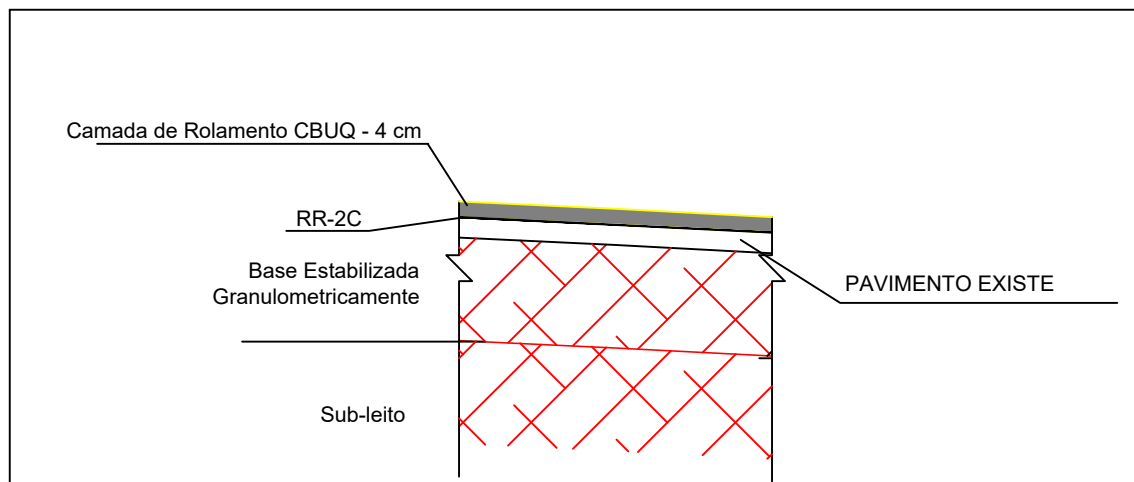

LFO-3(0.10)

Área=0,2m²/m

LFO-2(1x2x0.10)

Área=0,03m²/m

LBO (0.10)

Área=0,1m²/m

ESTRADA VICINAL						
VIA	FAIXA DE PARE 1,579 m²	DÉ PREFERENCIA 1,599 m²	Linha simples seccionada (LFO-2) (m)	Linha dupla contínua (LFO-3) (m)	Linha simples seccionada (LMS-2)	Linha de bordo (LBO) (m)
TREVO	1,579	4,797		17,30	410,92	723,83
ESTRADA VICINAL			3285,28	2545,32	8807,92	33,96
TOTAL			3285,28	2562,62	410,92	9531,75

PREFEITURA MUNICIPAL DE SITIO NOVO DO TO

Rua Leonino de Ramos Calado, nº 803 - CEP: 77940-000

Fone: (63) 3446-1167

MINISTÉRIO DA DEFESA	ANO	TIPO	FOLHA	MODIFICAÇÕES
P C N	2024	SIN.	04/05	A
PROPOSTA Cálculo Norte				B
CONVENIENTE				C
PREFEITURA MUNICIPAL DE SITIO NOVO				D
OBRA: RECUPERAÇÃO E RESTAURAÇÃO COM PAVIMENTAÇÃO ASFÁLTICA E EXECUÇÃO DE DRENAGEM EM VICINAL NO MUNICÍPIO DE SITIO NOVO DO TOCANTINS - TO				E
AUTOR	MARKOS OLIVEIRA DA SILVA	DES:	MARKOS OLIVEIRA	DATA
PREFEITO MUNICIPAL	Engenheiro Civil - CREA: 113.390-DTO			ABRIL/2024
V I S O				DM.
O				METRO
				ESC.
				INDICADA